

PROYECTO BÁSICO DE OCUPACIÓN DE BIENES DE DOMINIO PÚBLICO MARÍTIMO - TERRESTRE ESTATAL PARA LA DOTACIÓN DE SERVICIOS EN EL LITORAL DEL TÉRMINO MUNICIPAL DE IBIZA, PLAYA DEN BOSSA





PLANO DE SITUACIÓN

EL INGENIERO TÉCNICO MUNICIPAL

DAVID JIMÉNEZ BOFILL  
TÉCNICAS  
DELINEANTES M. NAVARRO AGUILERA  
Vº Bº EL ALCALDE

EXPEDIENTE 29166/19  
FECHA Noviembre 2, 2019  
ESCALA 1/7.500  
PLANO Nº 01



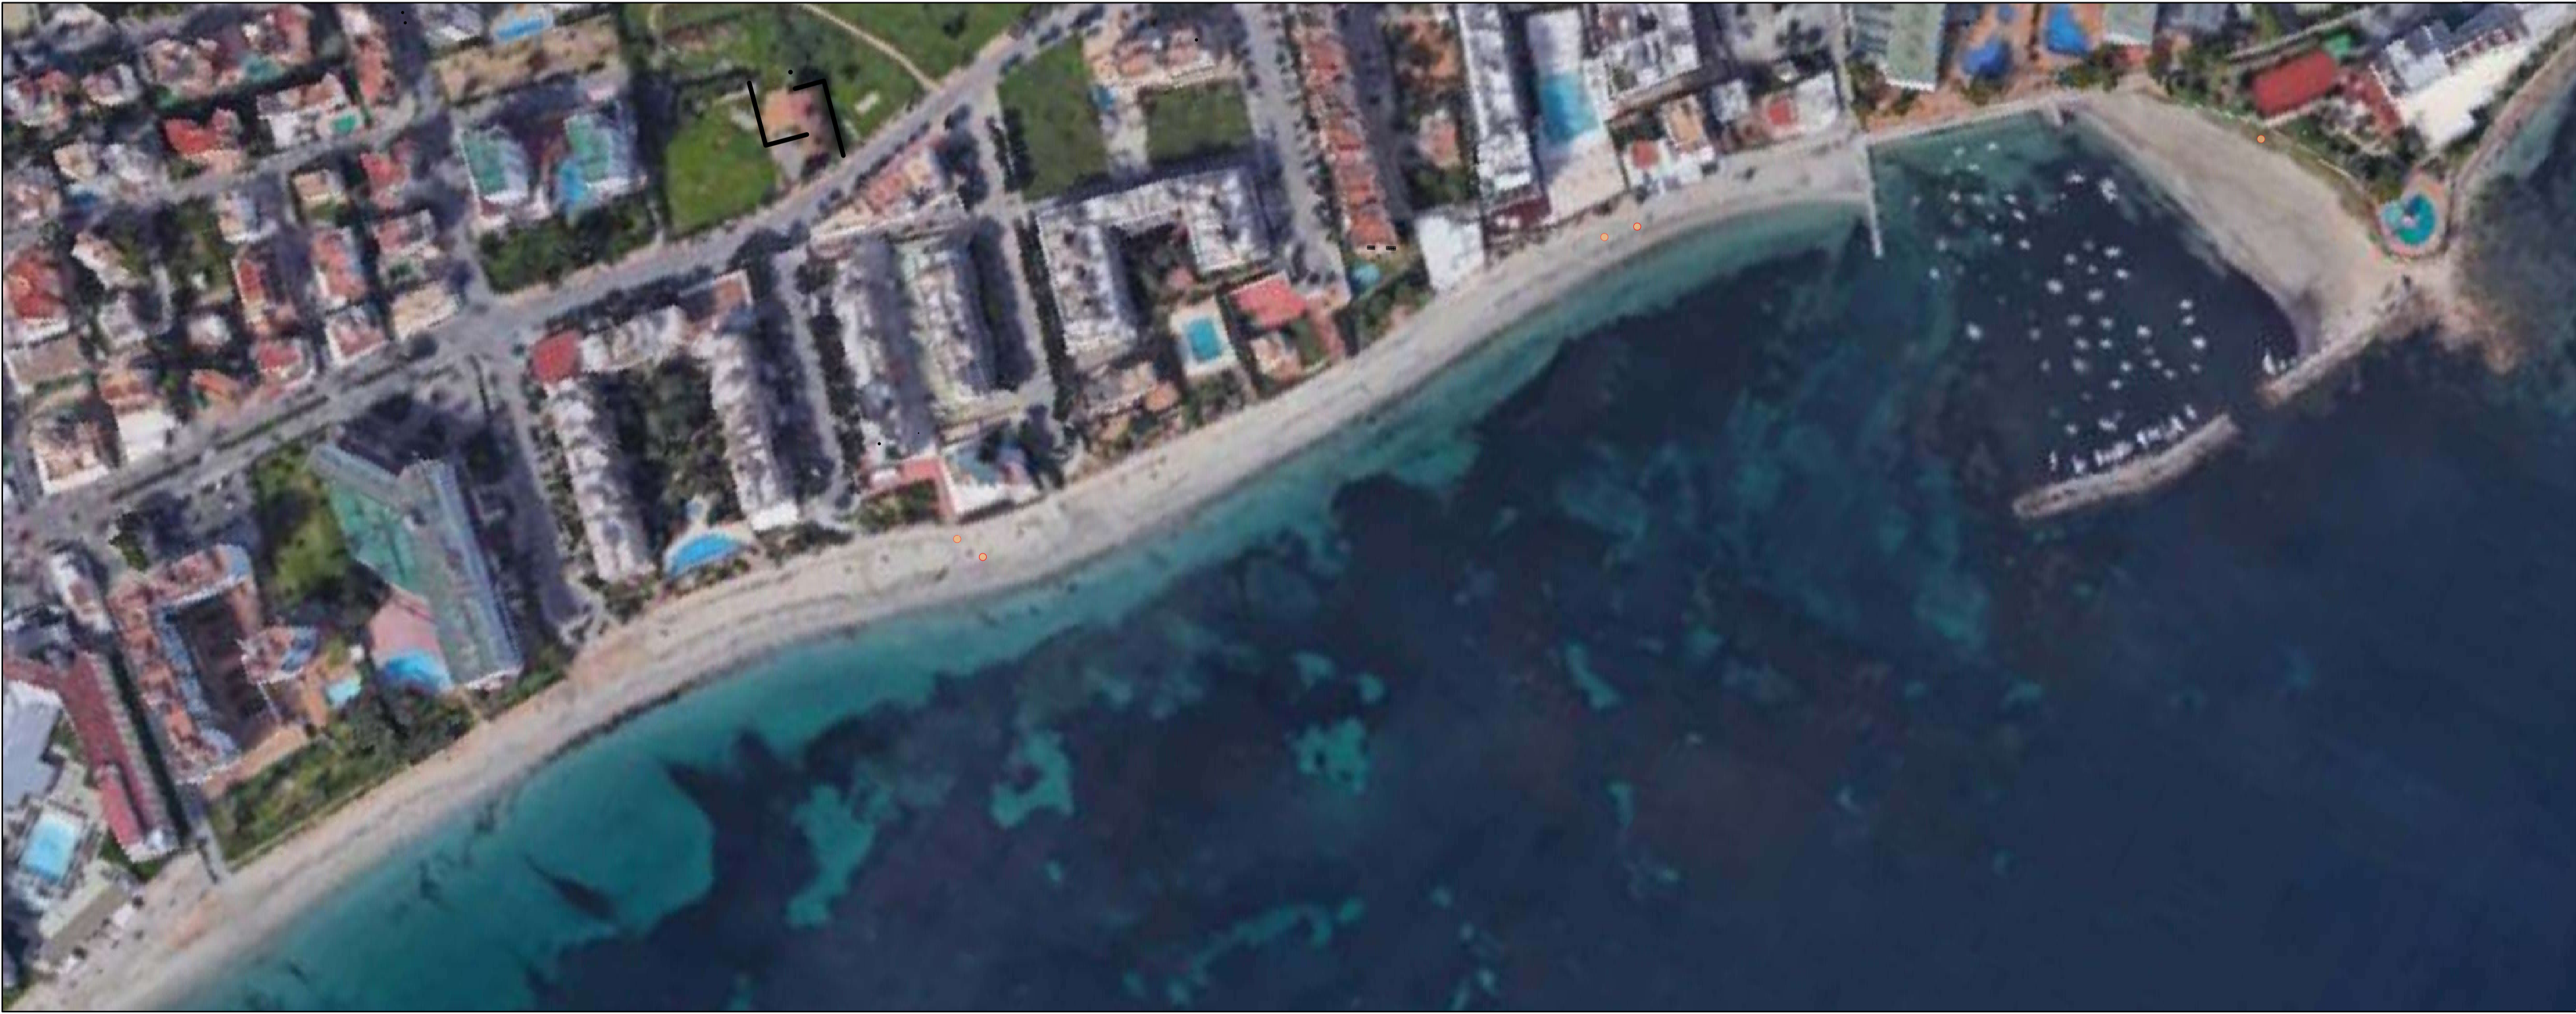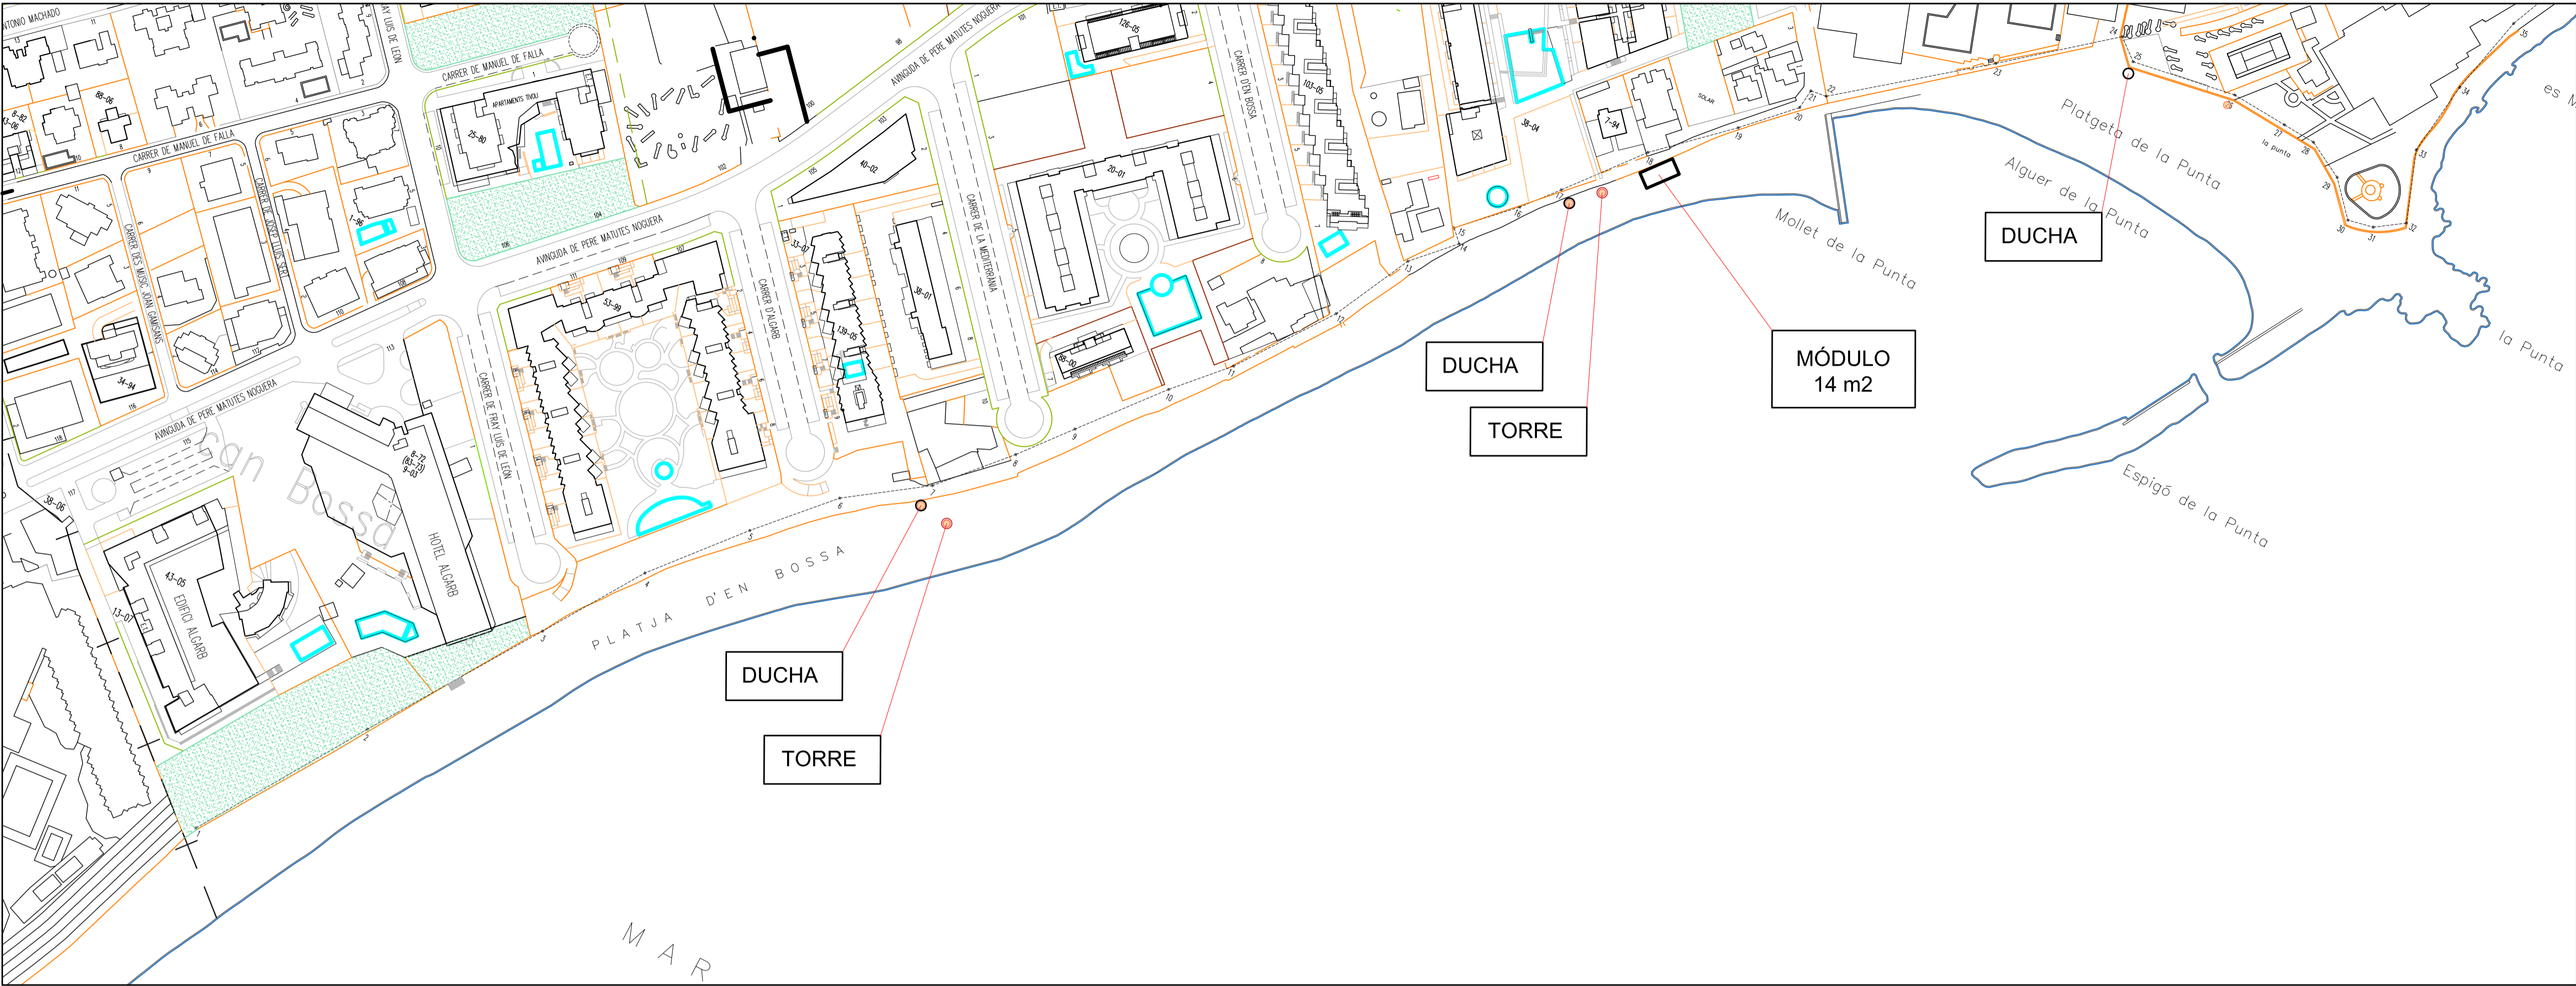



Ajuntament  
d'Eivissa

PROYECTO BÁSICO DE OCUPACIÓN DE BIENES DE DOMINIO PÚBLICO MARÍTIMO - TERRESTRE ESTATAL PARA LA DOTACIÓN DE SERVICIOS EN EL LITORAL DEL TÉRMINO MUNICIPAL DE IBIZA, PLAYA DEN BOSSA



PLANO  
PLATJA DEN BOSSA

EL INGENIERO TÉCNICO MUNICIPAL

DAVID JIMÉNEZ BOFILL


TÉCNICAS

DELINEANTES M. NAVARRO AGUILERA

Vº Bº EL ALCALDE


EXPEDIENTE	FECHA
29166/19	Noviembre 2.019
ESCALA	PLANO Nº
1/1.000	02



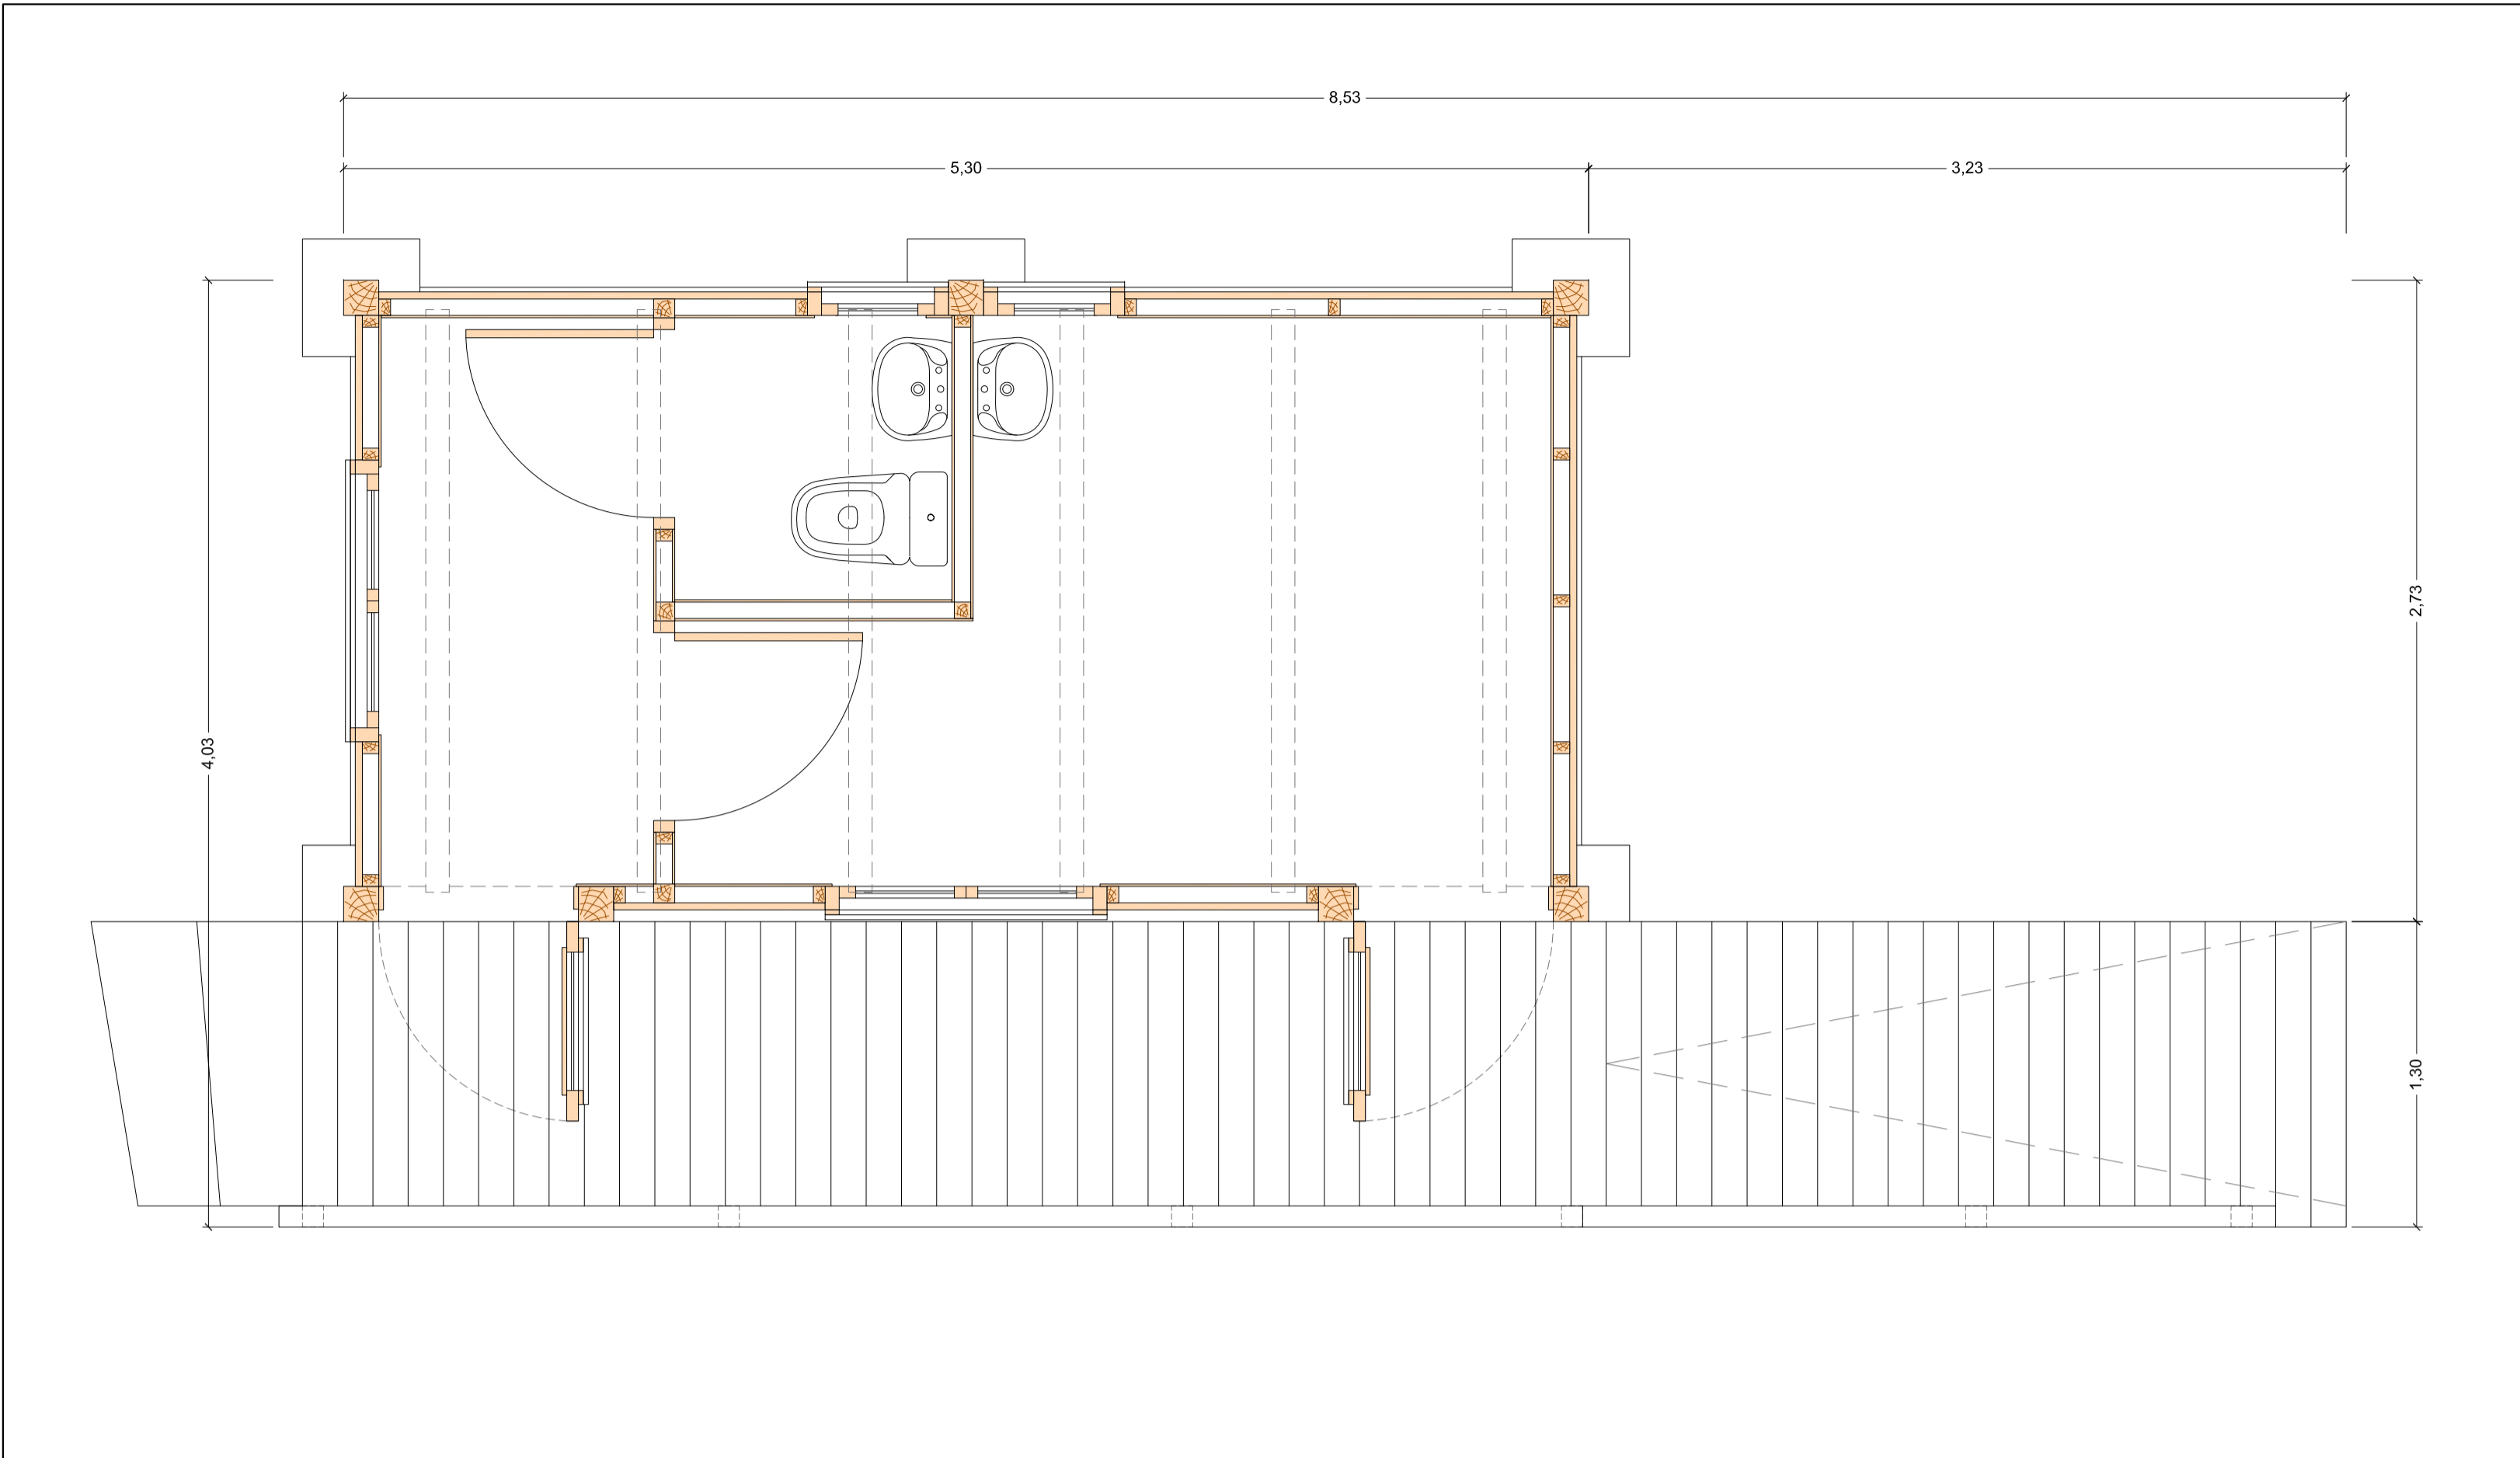


PLANTA DE DISTRIBUCIÓN

e: 1 / 25

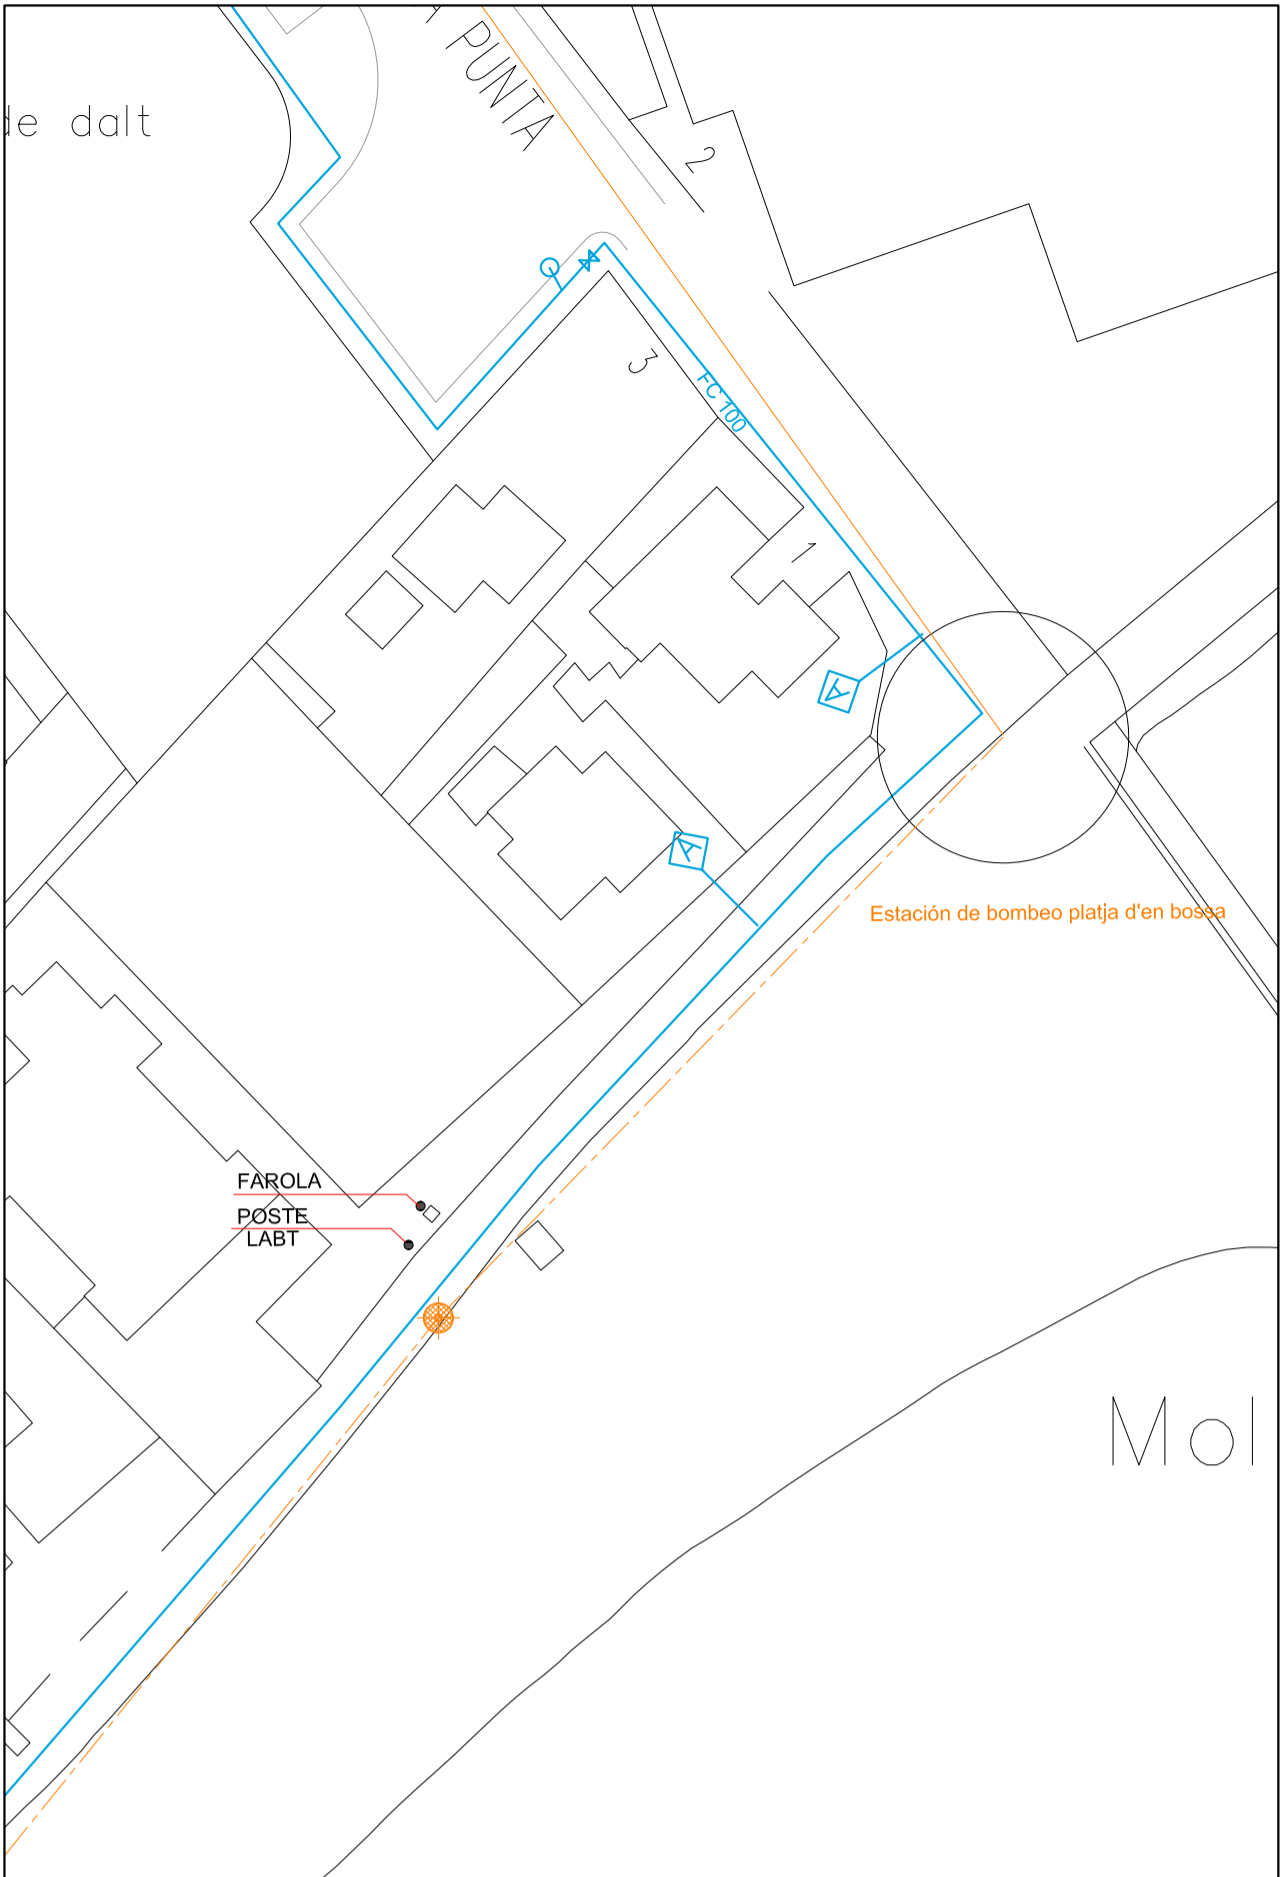


INSTALACIONES EXISTENTES

e: 1 / 500

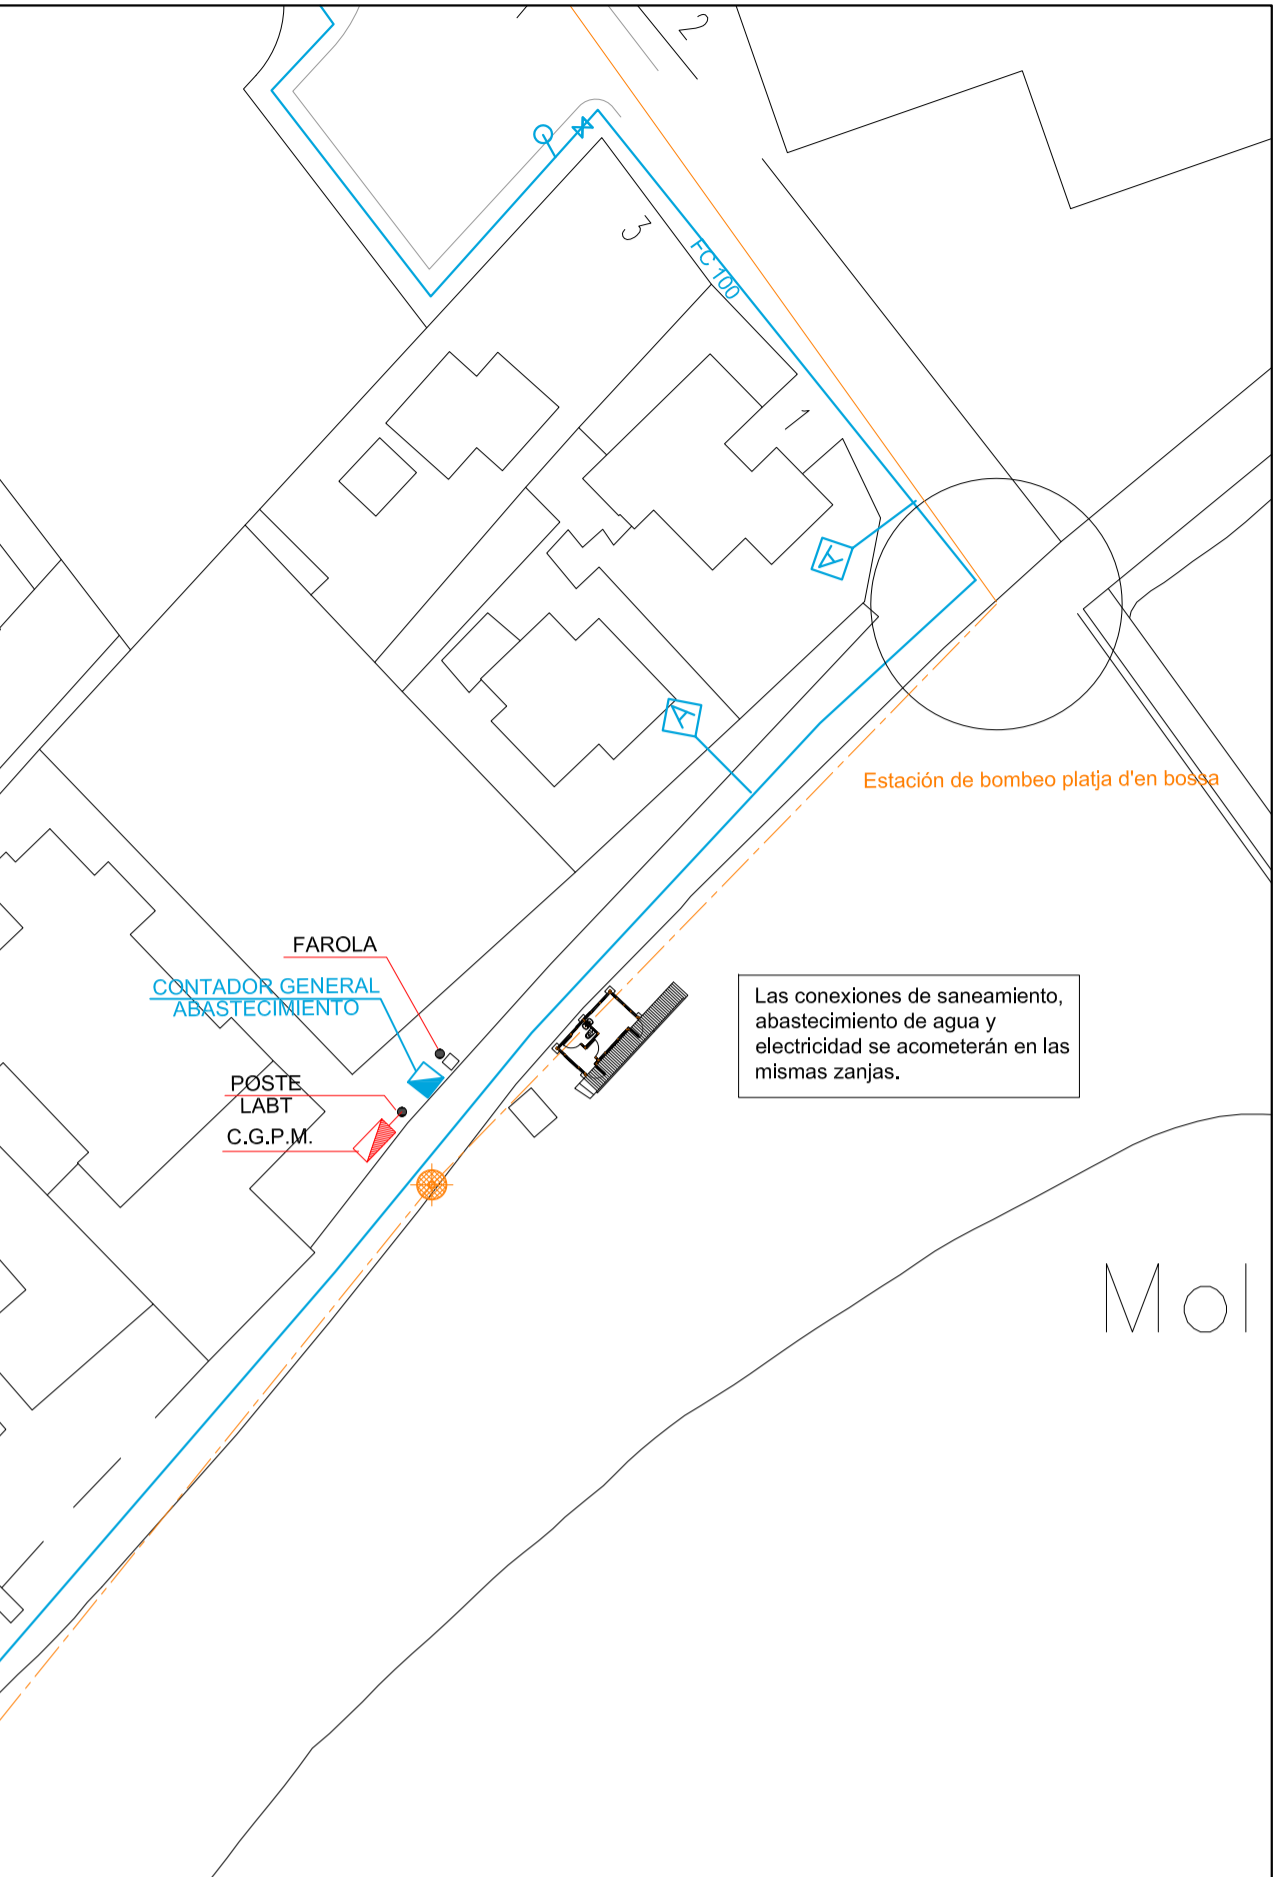

INSTALACIONES PROYECTADAS

e: 1 / 500

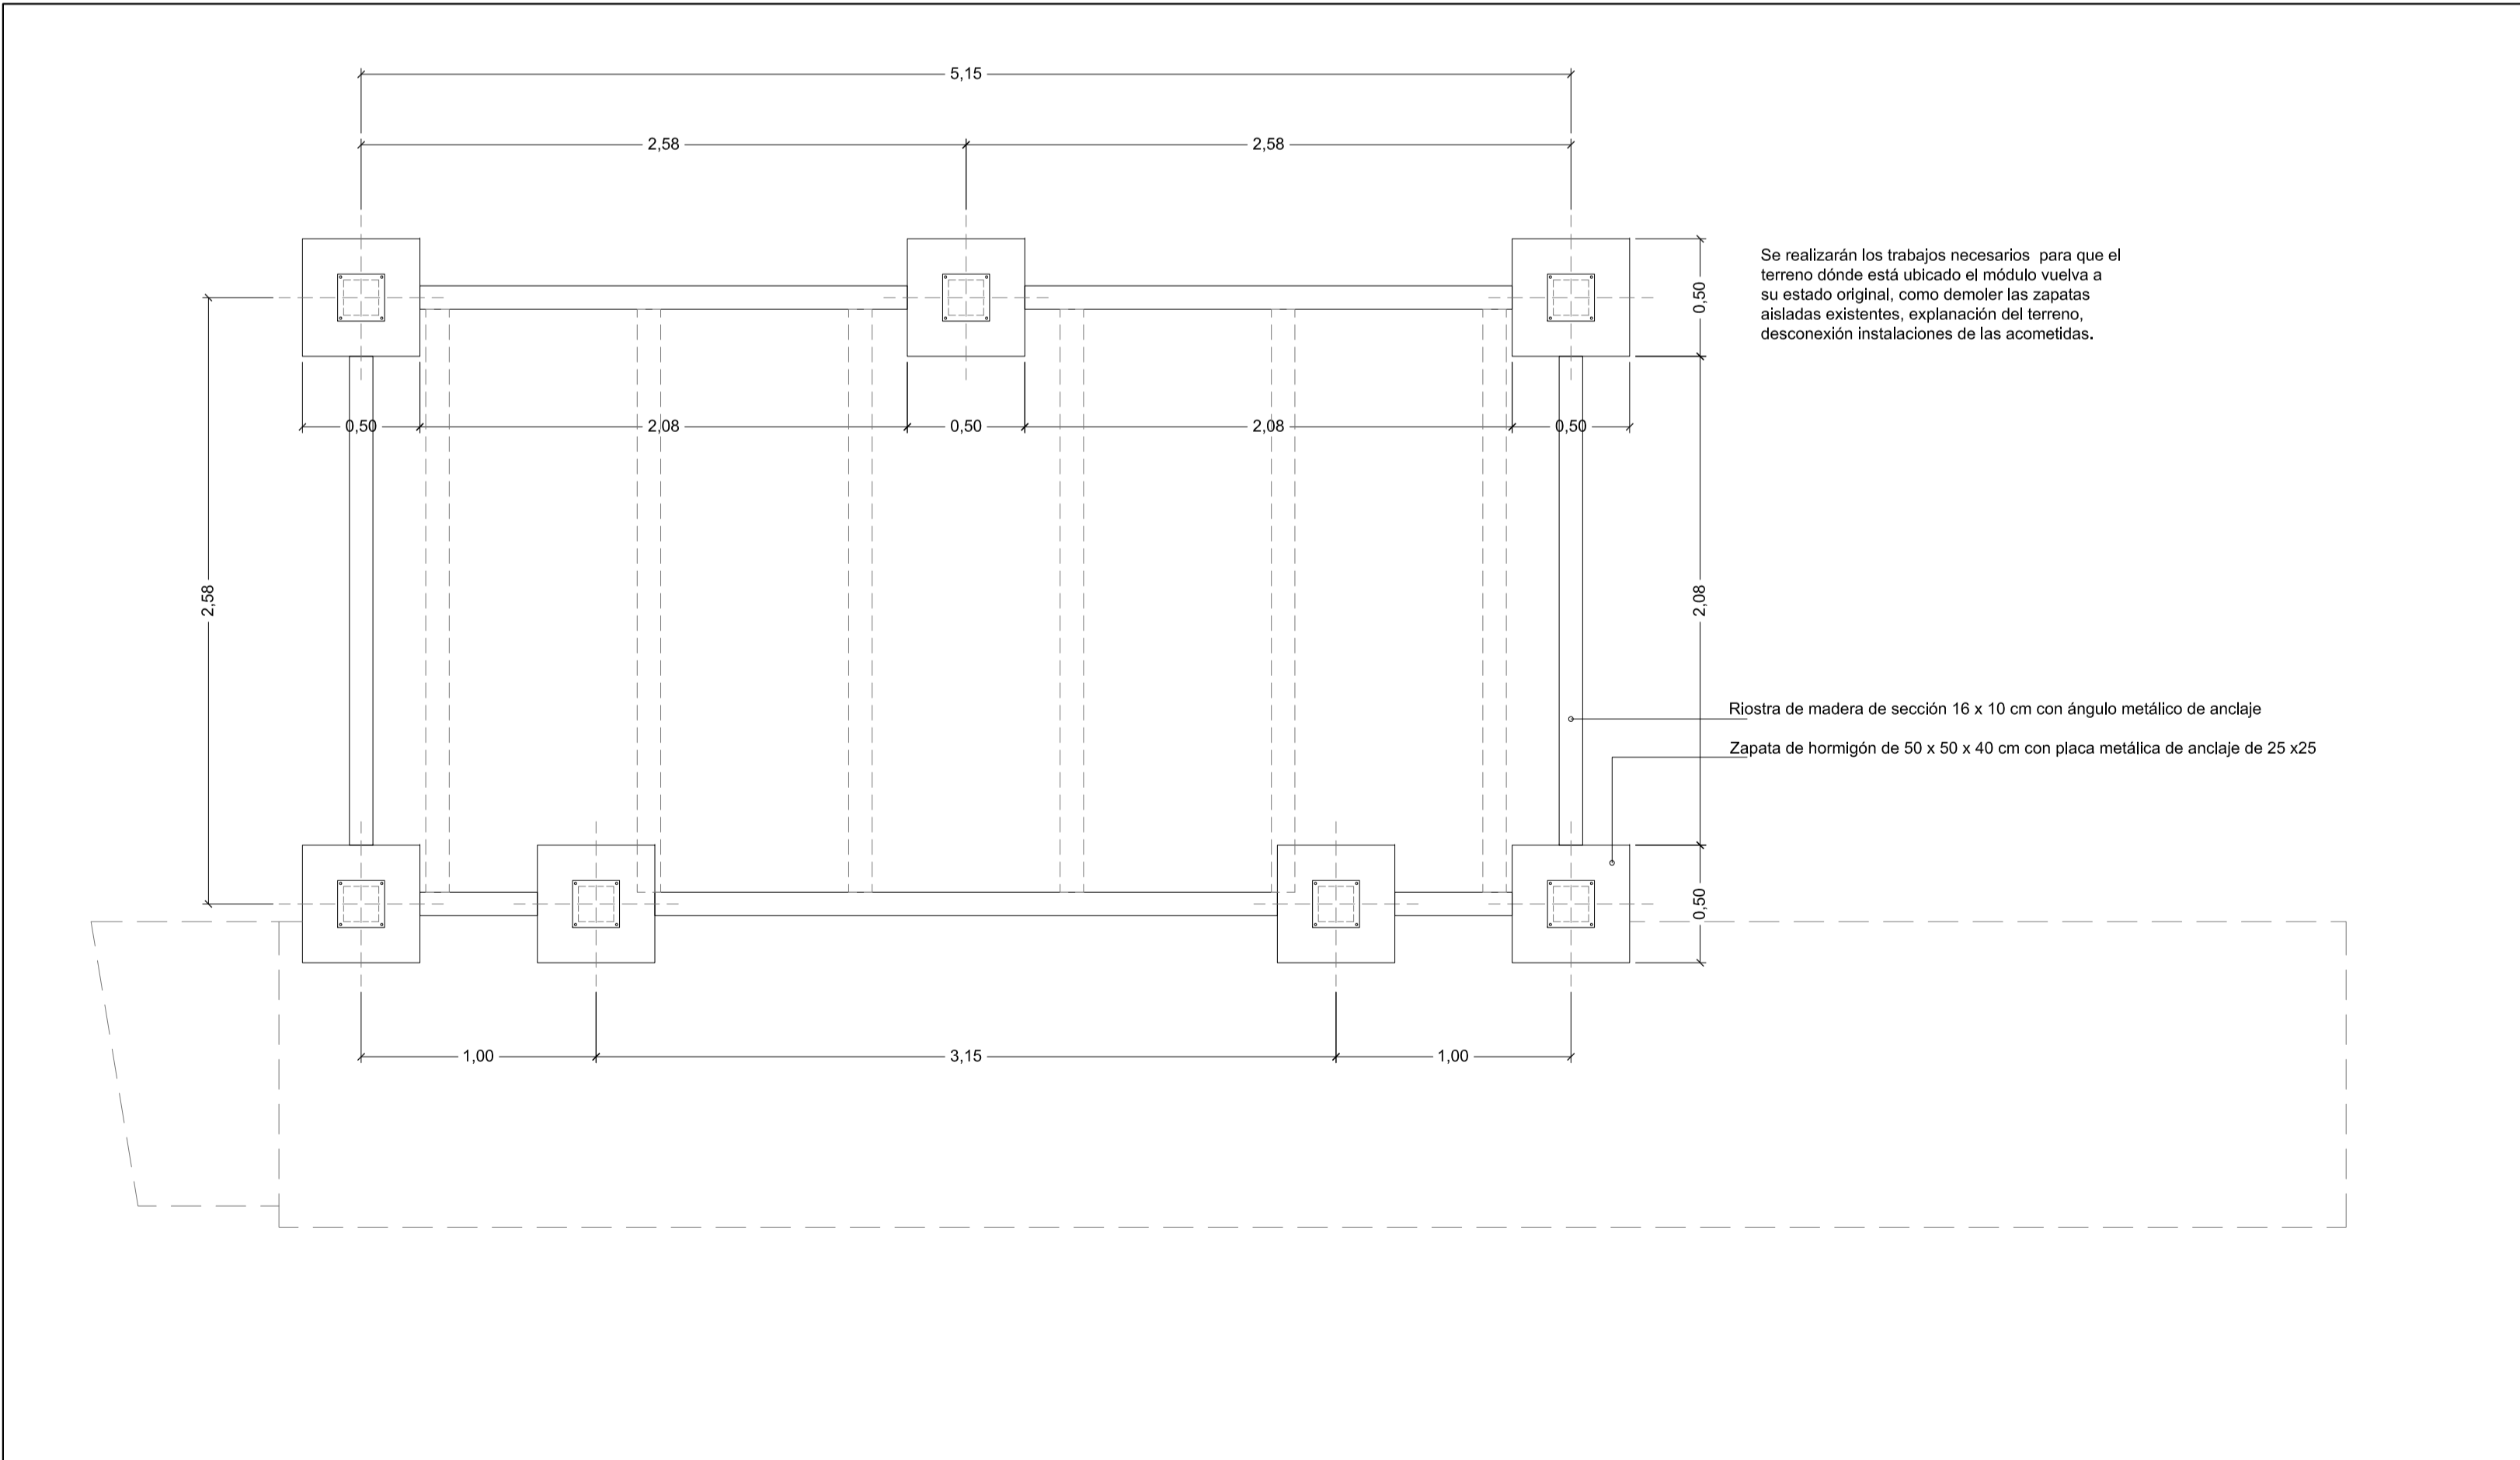

PLANTA DE CIMENTACIÓN

e: 1 / 25



VISTA SUR SITUACIÓN ACTUAL



VISTA ESTE SITUACIÓN ACTUAL



VISTA OESTE SITUACIÓN ACTUAL



PROYECTO BÁSICO DE OCUPACIÓN DE BIENES DE DOMINIO PÚBLICO MARÍTIMO - TERRESTRE ESTATAL PARA LA DOTACIÓN DE SERVICIOS EN EL LITORAL DEL TÉRMINO MUNICIPAL DE IBIZA, PLAYA DEN BOSSA



PLANO  
MODULO PLATJA D'EN BOSSA

EL INGENIERO TÉCNICO MUNICIPAL

DAVID JIMÉNEZ BOFILL  
TÉCNICAS  
DELINEANTES M. NAVARRO AGUILERA  
Vº Bº EL ALCALDE

EXPEDIENTE 29166/19  
FECHA Noviembre 2.019  
ESCALA 1/50  
PLANO Nº 03

