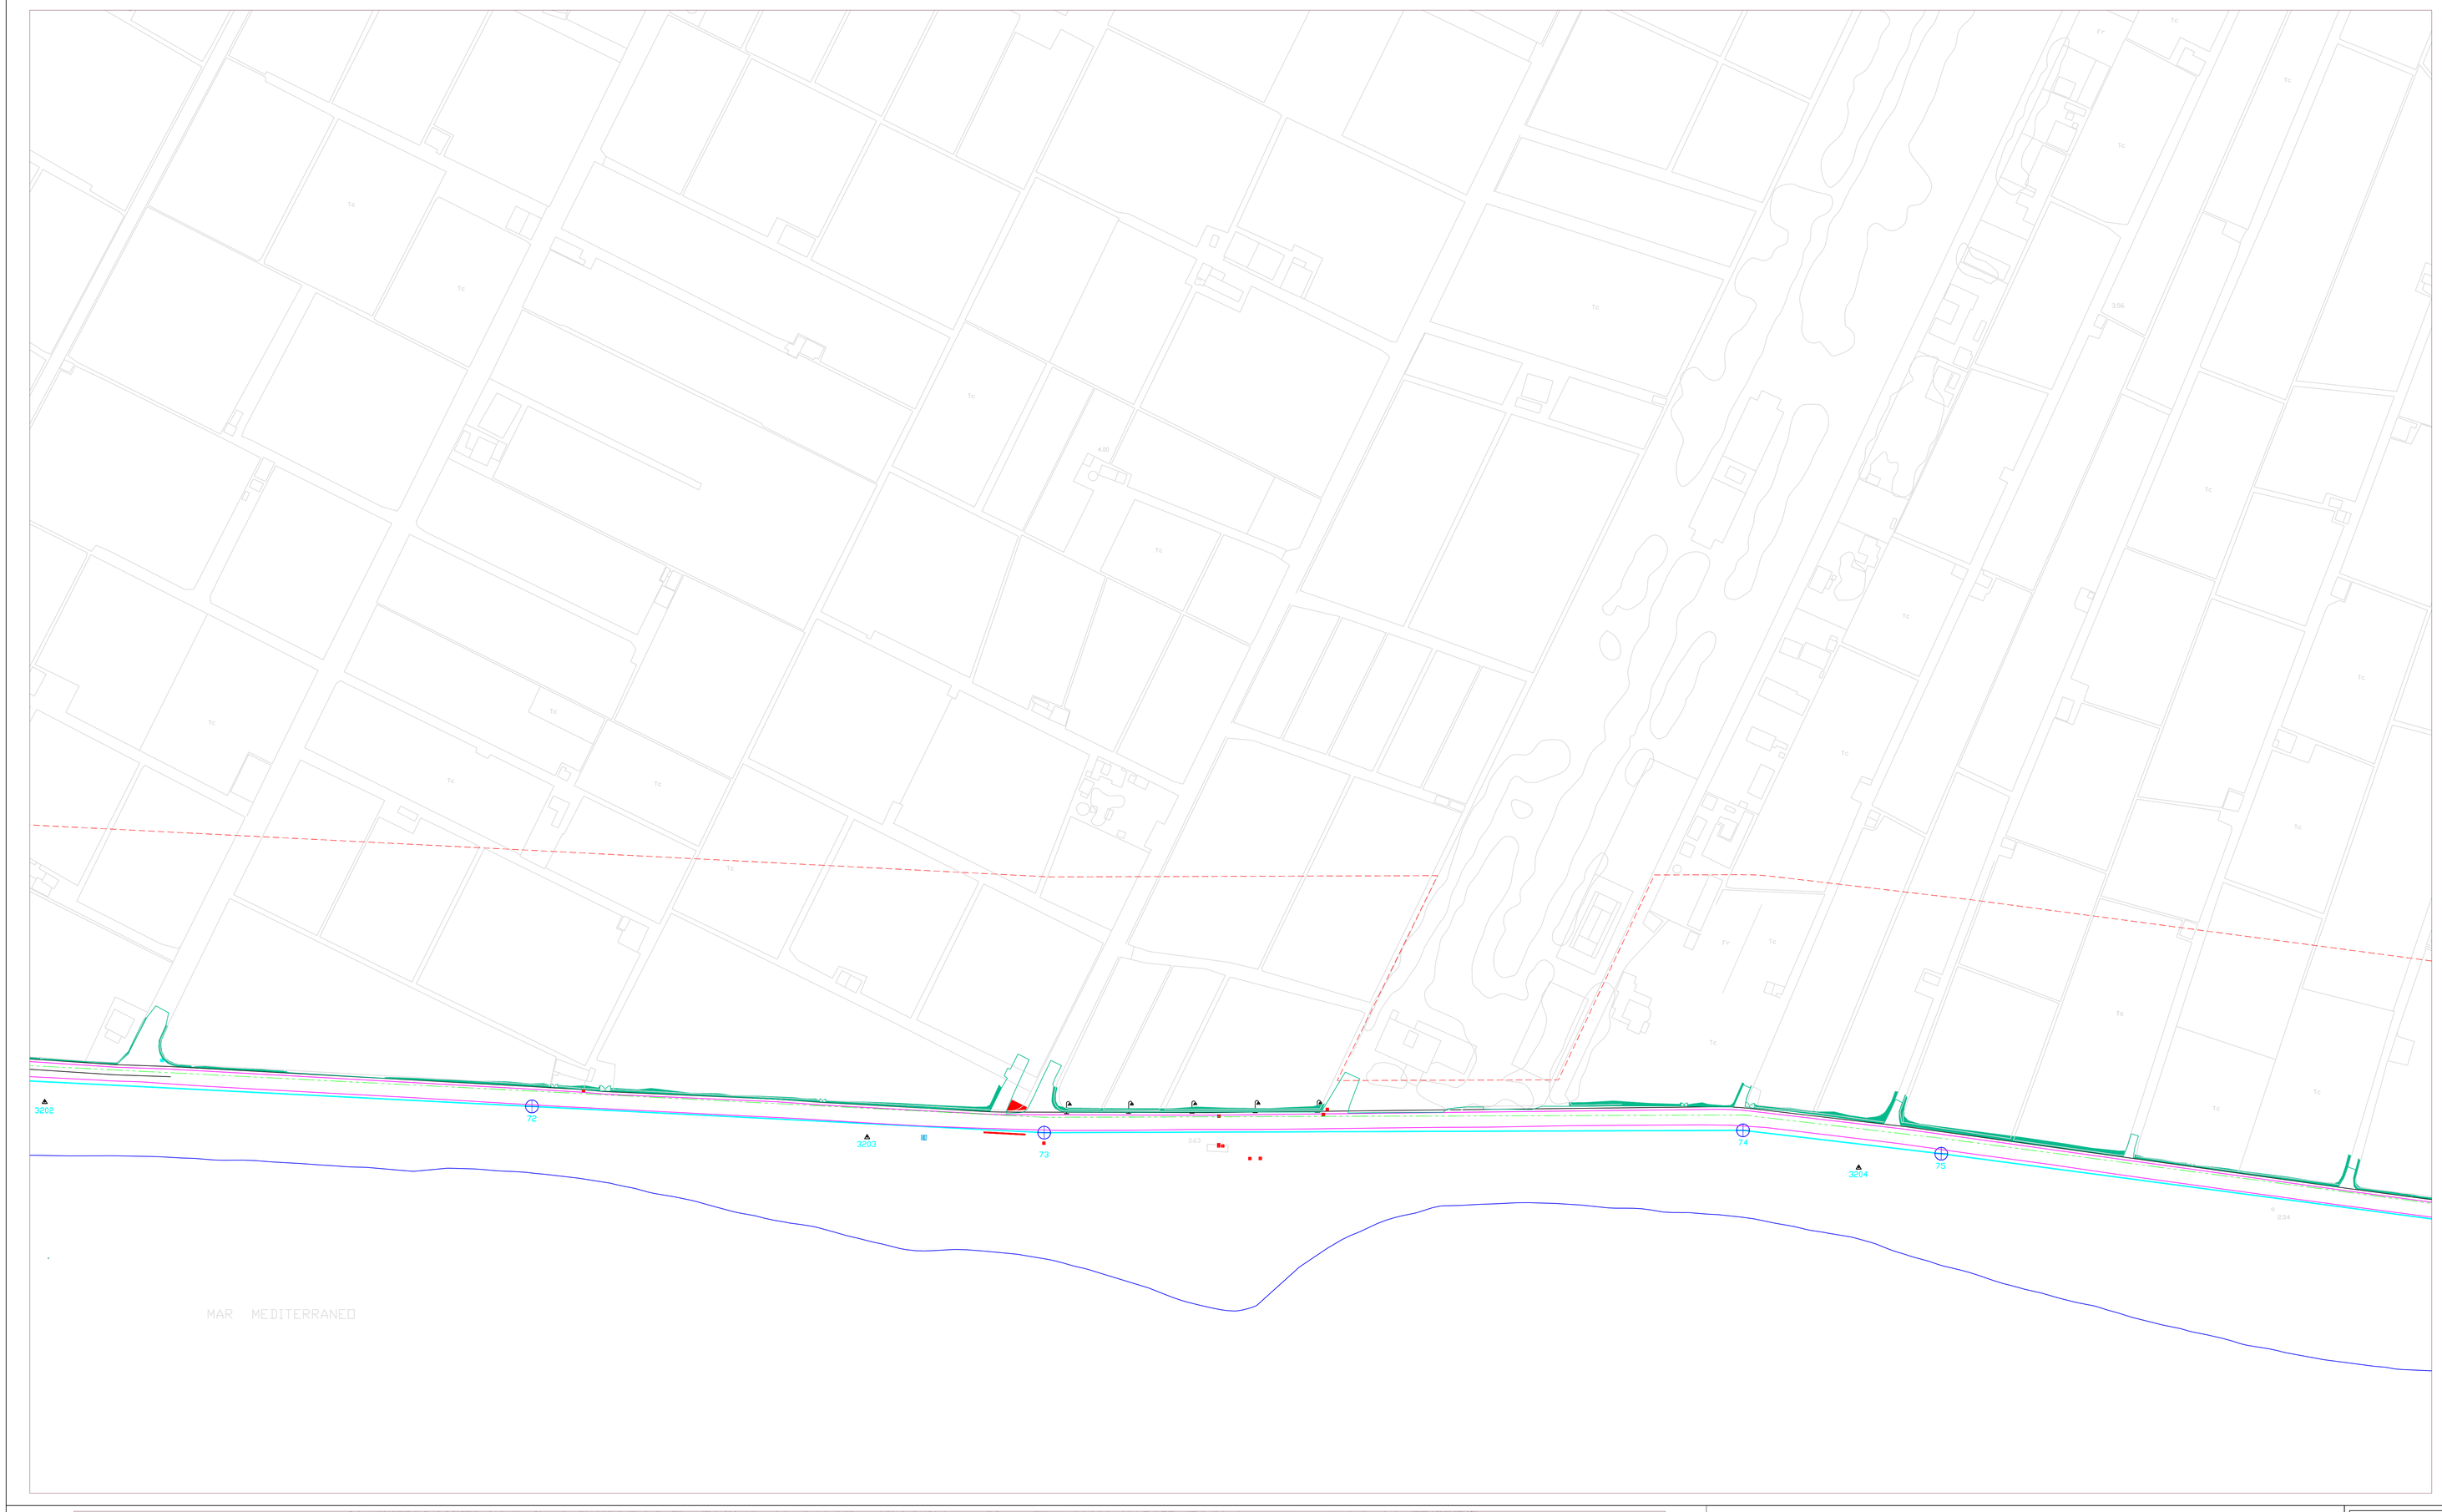

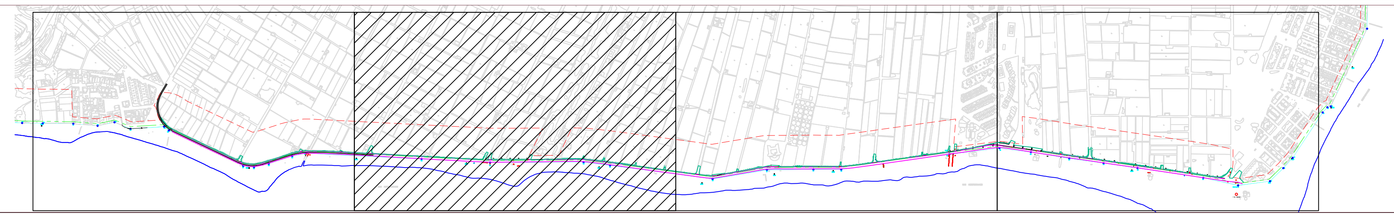

LEYENDA

- MARGENES CALZADA ASFALTADA
- SERVIDUMBRE DE TRANSITO
- SERVIDUMBRE DE PROTECCION
- DOMINIO PUBLICO MARITIMO-TERRESTRE (=LINEA DE RIBERA)
- Registro
- Registro de agua
- Registro eléctricidad
- Registro saneamiento
- Arqueta aguas pluviales
- Farola
- Fuente

MINISTERIO DE MEDIO AMBIENTE
SECRETARIA GENERAL PARA EL TERRITORIO Y LA BIODIVERSIDAD
DIRECCIÓN GENERAL DE COSTAS

PROYECTO: ADECUACIÓN DE ACCESOS A LA PLAYA DE CARCHUNA, T.M. DE MOTRIL (GRANADA)

SITUACIÓN: CARCHUNA, MOTRIL (GRANADA)

TITULO DEL PLANO: ESTADO ACTUAL

CLAVE 18-0161

ESCALA 1/1000

FECHA FEBRERO 2008

EL JEFE DE SERVICIO DE PROYECTOS Y OBRAS:
El Ingeniero de Caminos, C y P.

D. MIGUEL CALLEJA GARCIA

Nº DE PLANO 2.2.