



Ayuntamiento de Suances (Cantabria)

Asunto.- Solicitud de servicios de temporada y autorizaciones en playas

Con fecha 09.11.2021 se ha recibido en esta administración la comunicación de inicio de plazo de solicitud para la explotación de los servicios de temporada en playas y consulta sobre planificación de actividades en el dominio público marítimo-terrestre en el término municipal de Suances, por medio de la presente se envía una relación de las pruebas deportivas, instalaciones de uso público y gratuito e instalaciones y actividades lucrativas en dominio público marítimo-terrestre para su correspondiente autorización por un plazo de 4 años.

- a) Pruebas deportivas a realizar previstas para el año 2022.
 - o **Día Internacional del Yoga:** (fecha sin determinar), **playa de La Concha.**
 - o **Fútbol-Playa, Trofeo "Quique Setién":** (fecha por determinar), **playa de La Concha.**
 - o **Campeonato Balonmano Playa Suances Cup:** (fecha por determinar), **playa de La Concha.**
 - o **Torneo de Rugby playa:** (fecha por determinar), **playa de La Concha.**
 - o **Torneo Internacional de Voley-playa:** (fecha por determinar), **playa de La Concha.**
 - o **Campeonato de Pesca El Tolle:** (fecha por determinar), **Punta del Dichoso.**
 - o **Regata de Bateles:** (fecha por determinar), **Zona del Muelle y Ría.**
 - o **Concentración de karate:** agosto (fecha por determinar), **playa de La Concha.**
 - o **Trofeo "Aquilón" de Pesca Submarina:** (fecha por determinar), **zona costera.**
 - o **Descenso en embarcaciones de todo tipo:** (fecha por determinar), **Ría de San Martín.**
 - o **Body Board "Pirates Contest 2022":** (fecha por determinar), **playa de Los Locos.**
 - o **Campeonato de España Suances Beach Race Maturrango:** (fecha por determinar), **playa de La Concha.**
 - o **Campeonato Regional Junior Surf:** (fecha por determinar), **playa de Los Locos o de La Concha.**

Firma 1 de 1	09/11/2021	ALCALDE
ANDRES RUIZ MOYA		

Para descargar una copia de este documento consulte la siguiente página web		
Código Seguro de Verificación	f6b4a151a63b4658a1854cac2fc52540001	
Url de validación	https://sedelectronica.suances.es/validador	
Metadatos	Núm. Registro salida: SALID 2021/3138 - Fecha Registro: 10/11/2021 10:27:43 Origen: Origen administración Estado de elaboración: Original	

ÁMBITO- PREFIJO

GEISER

Nº registro

000004574e2100310568

CSV

GEISER-241f-4b2a-ddd3-4bb7-b825-2799-cffc-65dd

DIRECCIÓN DE VALIDACIÓN

<https://sede.administracionespublicas.gob.es/valida>

FECHA Y HORA DEL DOCUMENTO

10/11/2021 10:52:45 Horario peninsular

Validez del documento

Copia Electrónica Auténtica



GEISER-241f-4b2a-ddd3-4bb7-b825-2799-cffc-65dd



Ayuntamiento de Suances (Cantabria)

- o **Otras posibles pruebas** (sin concretar)
- b) Instalaciones de uso público y gratuito:
- Colocación de la torre, la caseta de socorristas y tres pasarelas en la playa de la Concha.
 - Mirador I de la Playa de La Concha.
 - Mirador II de la Playa de La Concha.
 - Vallado de zona protegida de dunas en la playa de la Concha.
 - Colocación de caseta de socorrista en la Playa de La Ribera.
 - La Escalera de madera de acceso al espigón.
 - Pasarela de madera en la playa de La Ribera.
 - Las pasarelas de madera y una escalera de acceso a la playa de La Ribera.
- c) Instalaciones y actividades lucrativas en dominio público marítimo-terrestre:
- o Ubicación del **kiosco** en el Paseo de la Playa de la Ribera, se adjunta plano de emplazamiento.
 - o Se solicita autorización para utilizar el litoral de la playa de La Concha para un **parque hinchable, alquiler hidropedales** (embarcaciones de 3,40 m de escola y 1,40 m. de manga), se adjunta plano de emplazamiento.
 - o **7 escuelas de surf y paddle** en la playa de La Cocha y Los Locos.

Así mismo se pone en conocimiento que se tiene previsto realizar una **HOGUERA** la Noche de San Juan (23 de junio) en la **Playa de la Concha**.

En relación al lanzamiento de **FUEGOS ARTIFICIALES** se tiene previsto el día 16 de julio, correspondiendo con la festividad de El Carmen, en la **Playa de la Concha**.

En Suances a fecha de la firma electrónica

El Alcalde

Fdo. Andrés Ruiz Moya

Demarcación de Costas en Cantabria

C/ Vargas 53

Firma 1 de 1
ANDRES RUIZ MOYA
09/11/2021 | ALCALDE

Para descargar una copia de este documento consulte la siguiente página web		
Código Seguro de Validación	f6b4a151a63b4658a1854cac2fc52540001	
Url de validación	https://sedelectronica.suances.es/validador	
Metadatos	Núm. Registro salida: SALID 2021/3138 - Fecha Registro: 10/11/2021 10:27:43 Origen: Origen administración Estado de elaboración: Original	

ÁMBITO- PREFIJO

GEISER

Nº registro

00004574e2100310568

CSV

GEISER-241f-4b2a-ddd3-4bb7-b825-2799-cffc-65dd

DIRECCIÓN DE VALIDACIÓN

<https://sede.administracionespublicas.gob.es/valida>

FECHA Y HORA DEL DOCUMENTO

10/11/2021 10:52:45 Horario peninsular

Validez del documento

Copia Electrónica Auténtica



GEISER-241f-4b2a-ddd3-4bb7-b825-2799-cffc-65dd



Ayuntamiento de Suances (Cantabria)

39071 Santander

Código seguro de Verificación : GEISER-241f-4b2a-ddd3-4bb7-b825-2799-cffc-65dd | Puede verificar la integridad de este documento en la siguiente dirección : <https://sede.administracionespublicas.gob.es/valida>

Firma 1 de 1	09/11/2021	ALCALDE
ANDRES RUIZ MOYA		

Para descargar una copia de este documento consulte la siguiente página web		
Código Seguro de Validación	f6b4a151a63b4658a1854cac2fc52540001	
Url de validación	https://sedeelectronica.suances.es/validador	
Metadatos	Núm. Registro salida: SALID 2021/3138 - Fecha Registro: 10/11/2021 10:27:43 Origen: Origen administración Estado de elaboración: Original	

ÁMBITO- PREFIJO

GEISER

Nº registro

000004574e2100310568

CSV

GEISER-241f-4b2a-ddd3-4bb7-b825-2799-cffc-65dd

DIRECCIÓN DE VALIDACIÓN

<https://sede.administracionespublicas.gob.es/valida>

FECHA Y HORA DEL DOCUMENTO


10/11/2021 10:52:45 Horario peninsular

Validez del documento

Copia Electrónica Auténtica



GEISER-241f-4b2a-ddd3-4bb7-b825-2799-cffc-65dd

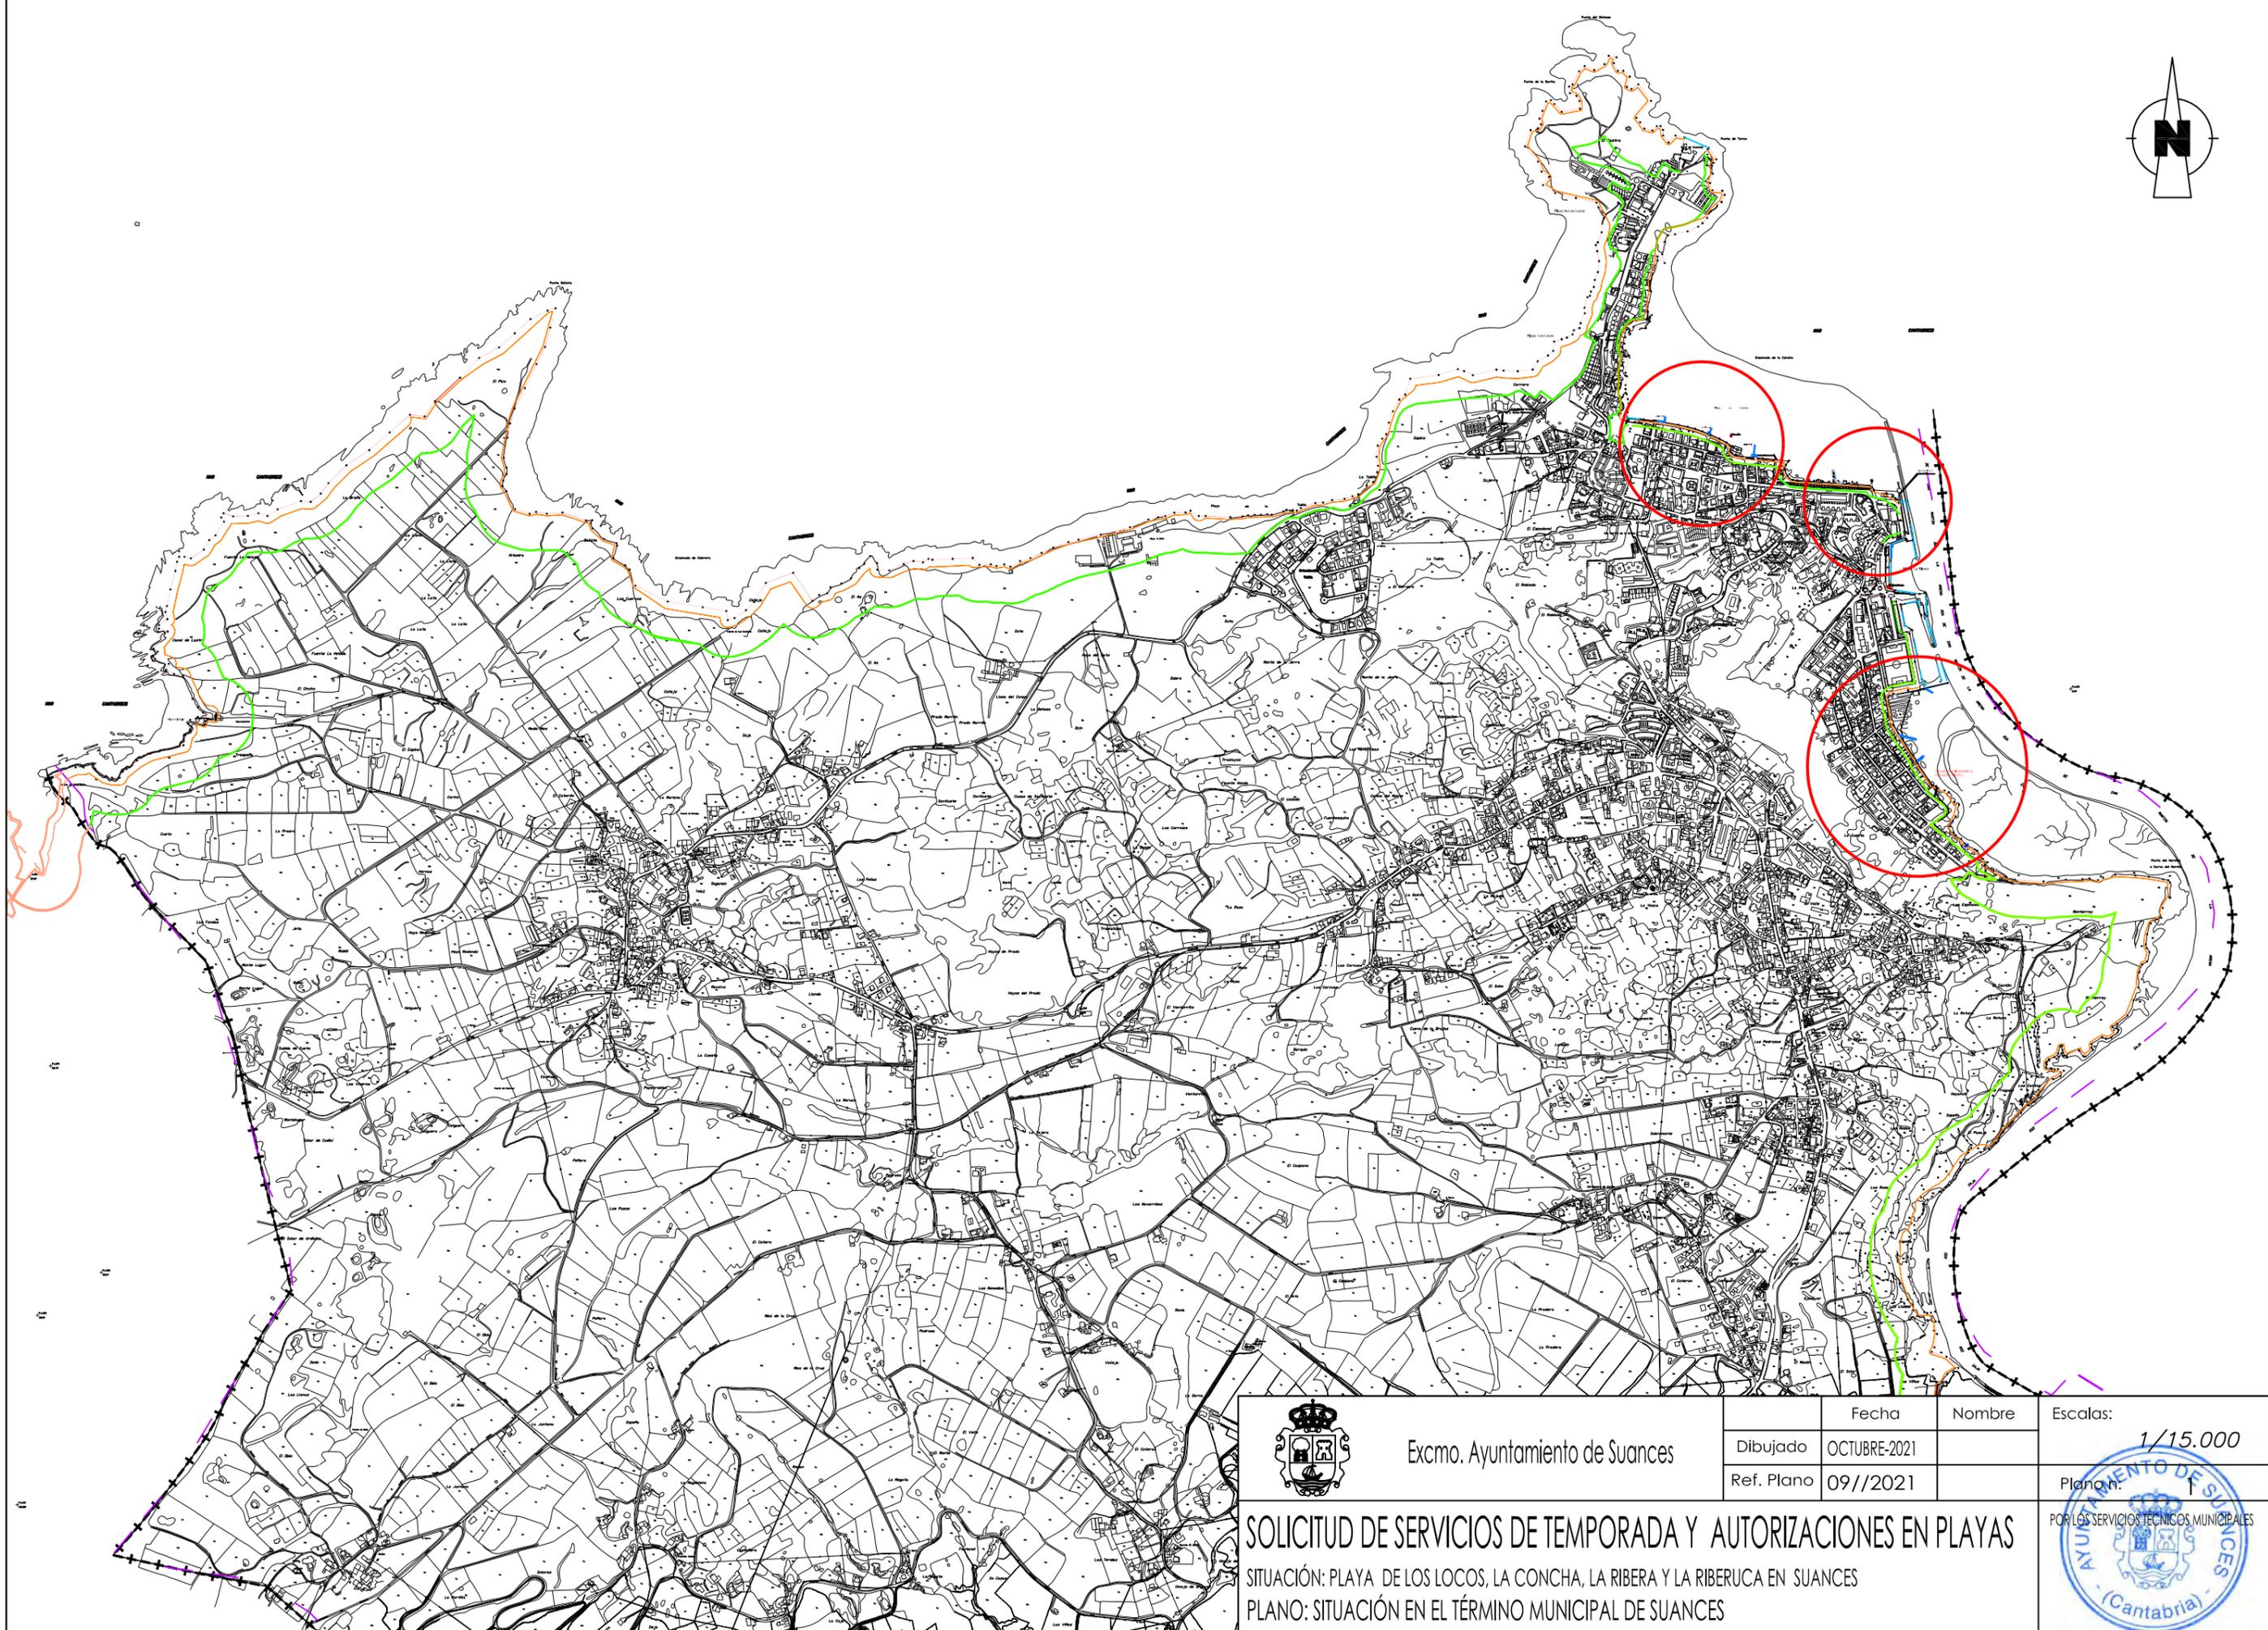


	Excmo. Ayuntamiento de Suances		Fecha	Nombre	Escalas:
	Dibujado	OCTUBRE-2021			1/15.000
	Ref. Plano	09//2021			Plano n. 1

SOLICITUD DE SERVICIOS DE TEMPORADA Y AUTORIZACIONES EN PLAYAS
SITUACIÓN: PLAYA DE LOS LOCOS, LA CONCHA, LA RIBERA Y LA RIBERUCA EN SUANCES
PLANO: SITUACIÓN EN EL TÉRMINO MUNICIPAL DE SUANCES





Playa La Concha

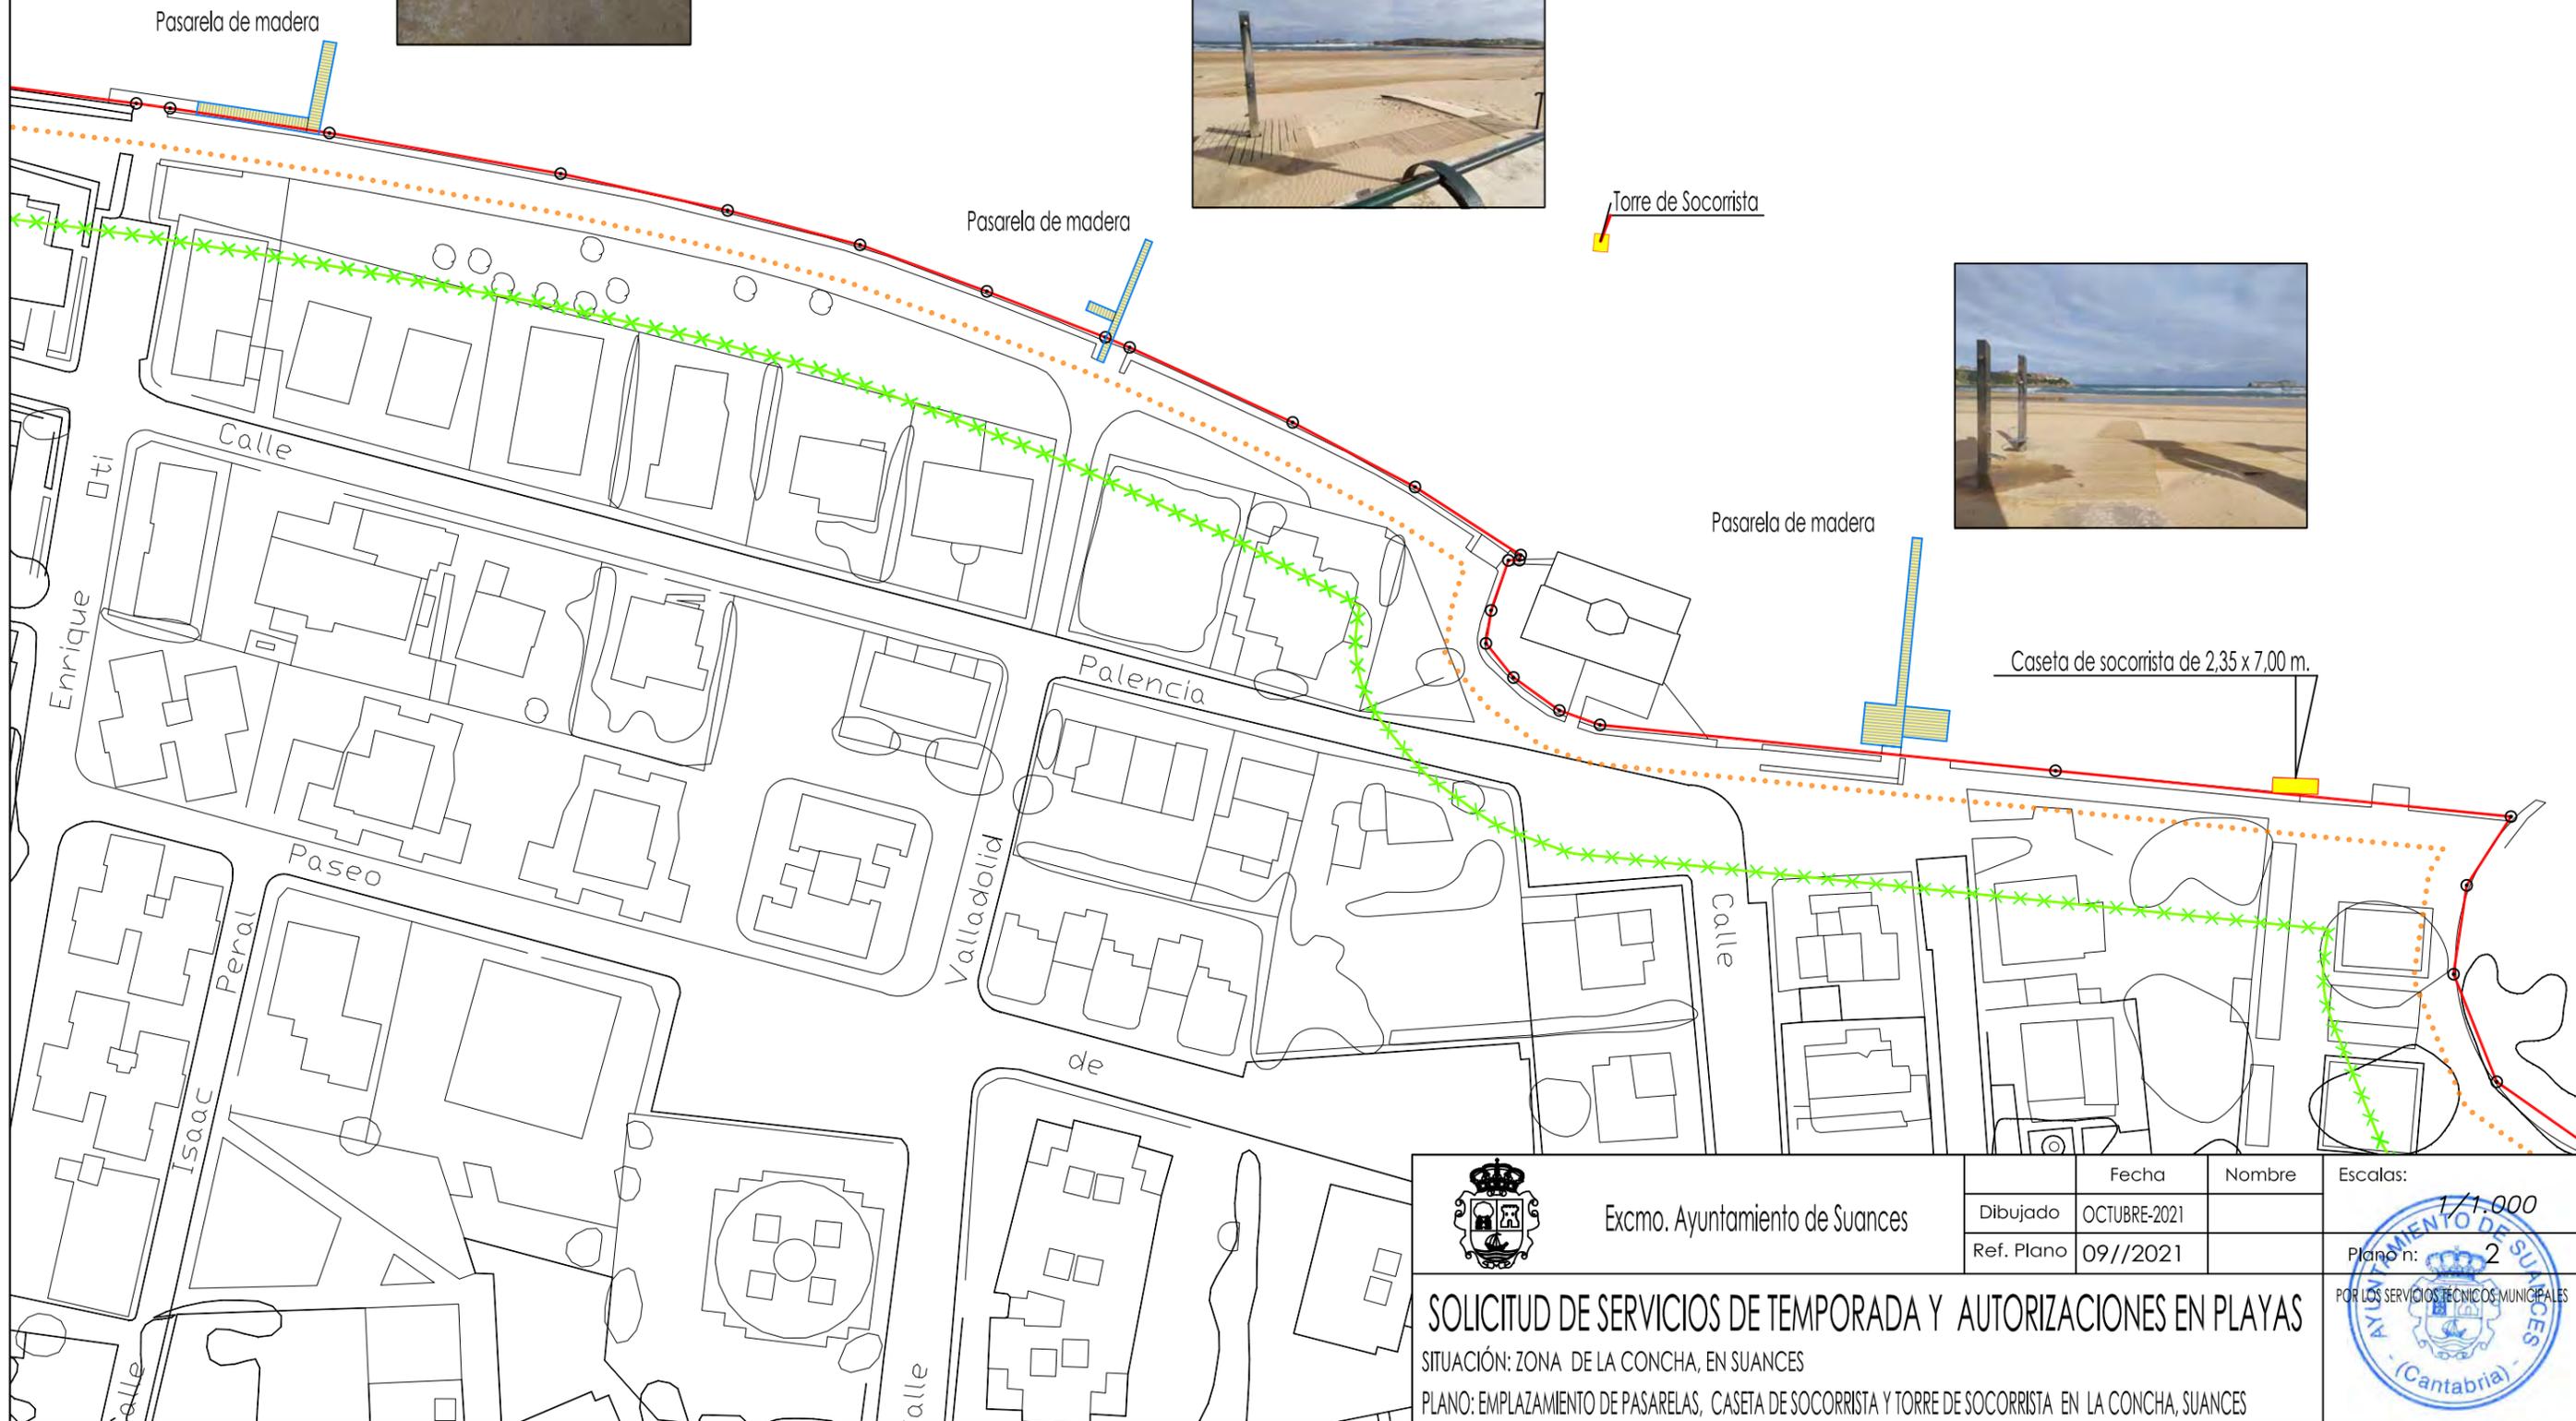

	Excmo. Ayuntamiento de Suances		Fecha	Nombre	Escalas:
	Dibujado	OCTUBRE-2021			1/1.000
	Ref. Plano	09//2021			Plano n: 2

SOLICITUD DE SERVICIOS DE TEMPORADA Y AUTORIZACIONES EN PLAYAS
 SITUACIÓN: ZONA DE LA CONCHA, EN SUANCES
 PLANO: EMPLAZAMIENTO DE PASARELAS, CASETA DE SOCORRISTA Y TORRE DE SOCORRISTA EN LA CONCHA, SUANCES





RIA

DE

SAN

MARTIN



Mirador

Mirador

Escalera acceso Espigón

Marina

P.a.182

7.12

Española

Calle

Cons

Bajaola




Excmo. Ayuntamiento de Suances

	Fecha	Nombre	Escalas:
Dibujado	OCTUBRE-2021		1/1.000
Ref. Plano	09//2021		Plano n: 3

SOLICITUD DE SERVICIOS DE TEMPORADA Y AUTORIZACIONES EN PLAYAS
 SITUACIÓN: ZONA DE LA CONCHA, EN SUANCES
 PLANO: EMPLAZAMIENTO DE MIRADORES Y ESCALERA DE ACCESO AL ESPIGON



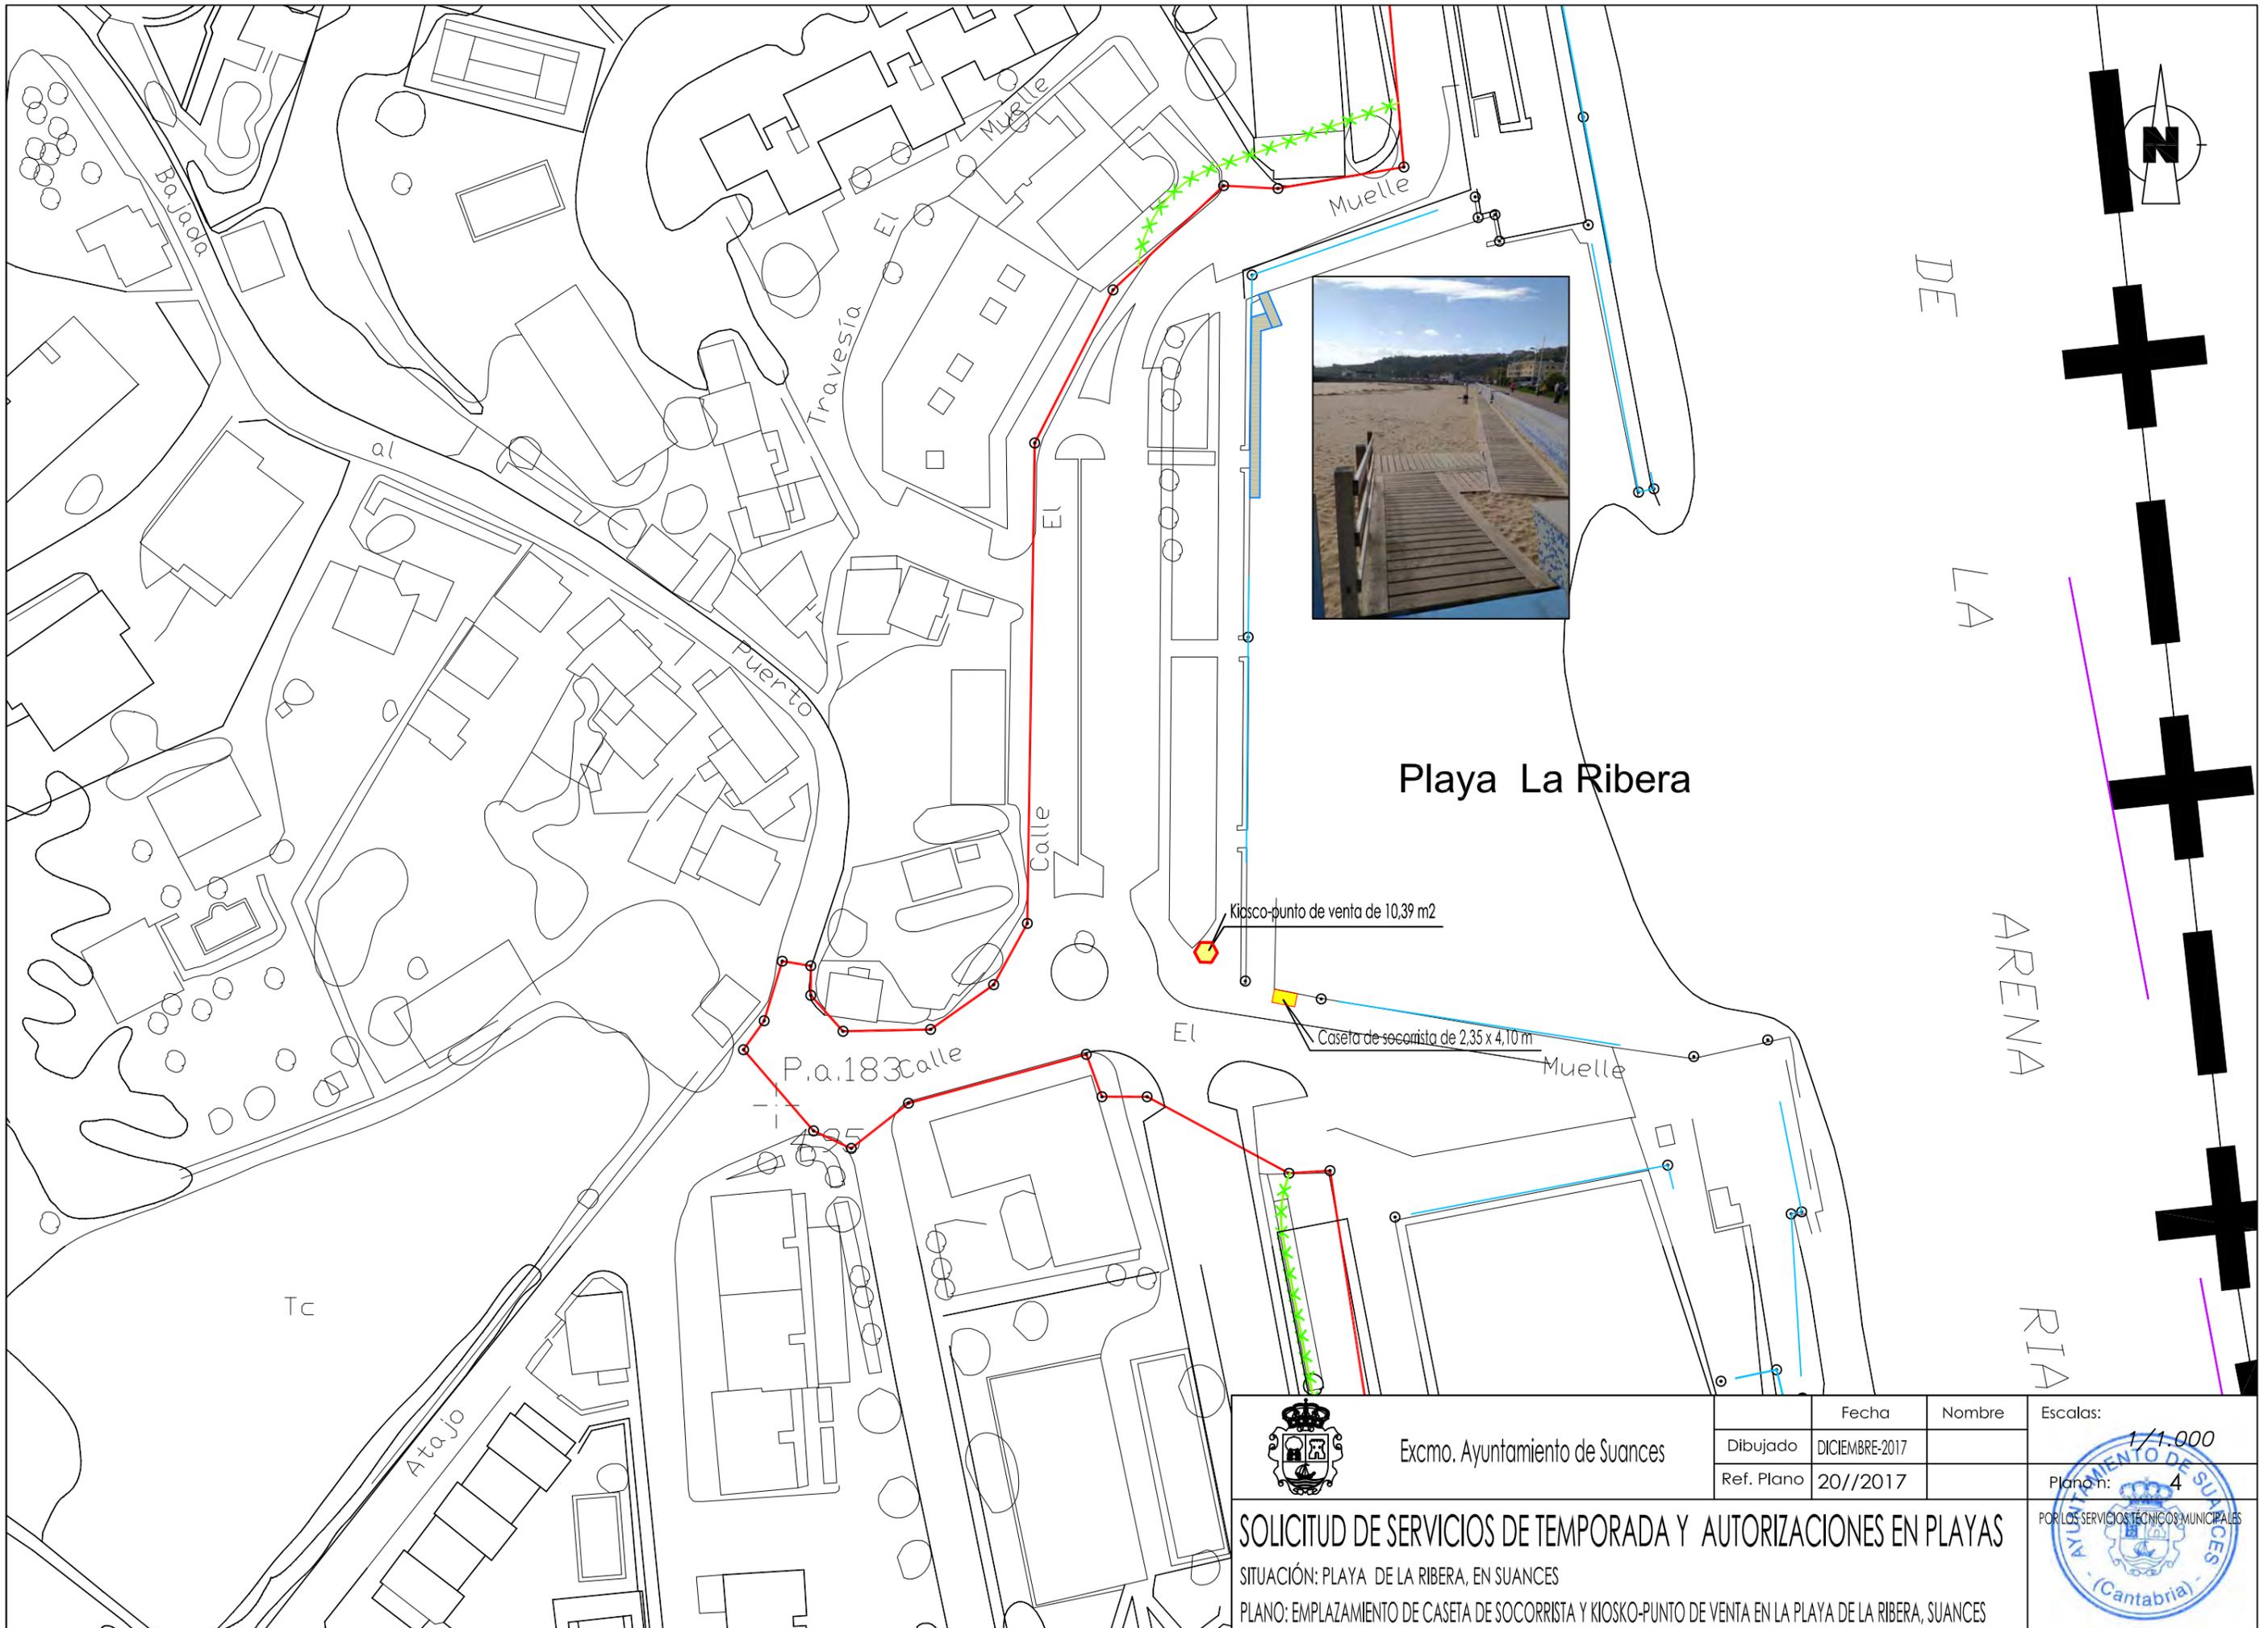

Playa La Ribera

Kiosco-punto de venta de 10,39 m2


Caseta de socorrista de 2,35 x 4,10 m

	Excmo. Ayuntamiento de Suances		Fecha	Nombre	Escalas:
	Dibujado	DICIEMBRE-2017			1/1.000
	Ref. Plano	20//2017			Plano n: 4

SOLICITUD DE SERVICIOS DE TEMPORADA Y AUTORIZACIONES EN PLAYAS

SITUACIÓN: PLAYA DE LA RIBERA, EN SUANCES
 PLANO: EMPLAZAMIENTO DE CASETA DE SOCORRISTA Y KIOSKO-PUNTO DE VENTA EN LA PLAYA DE LA RIBERA, SUANCES



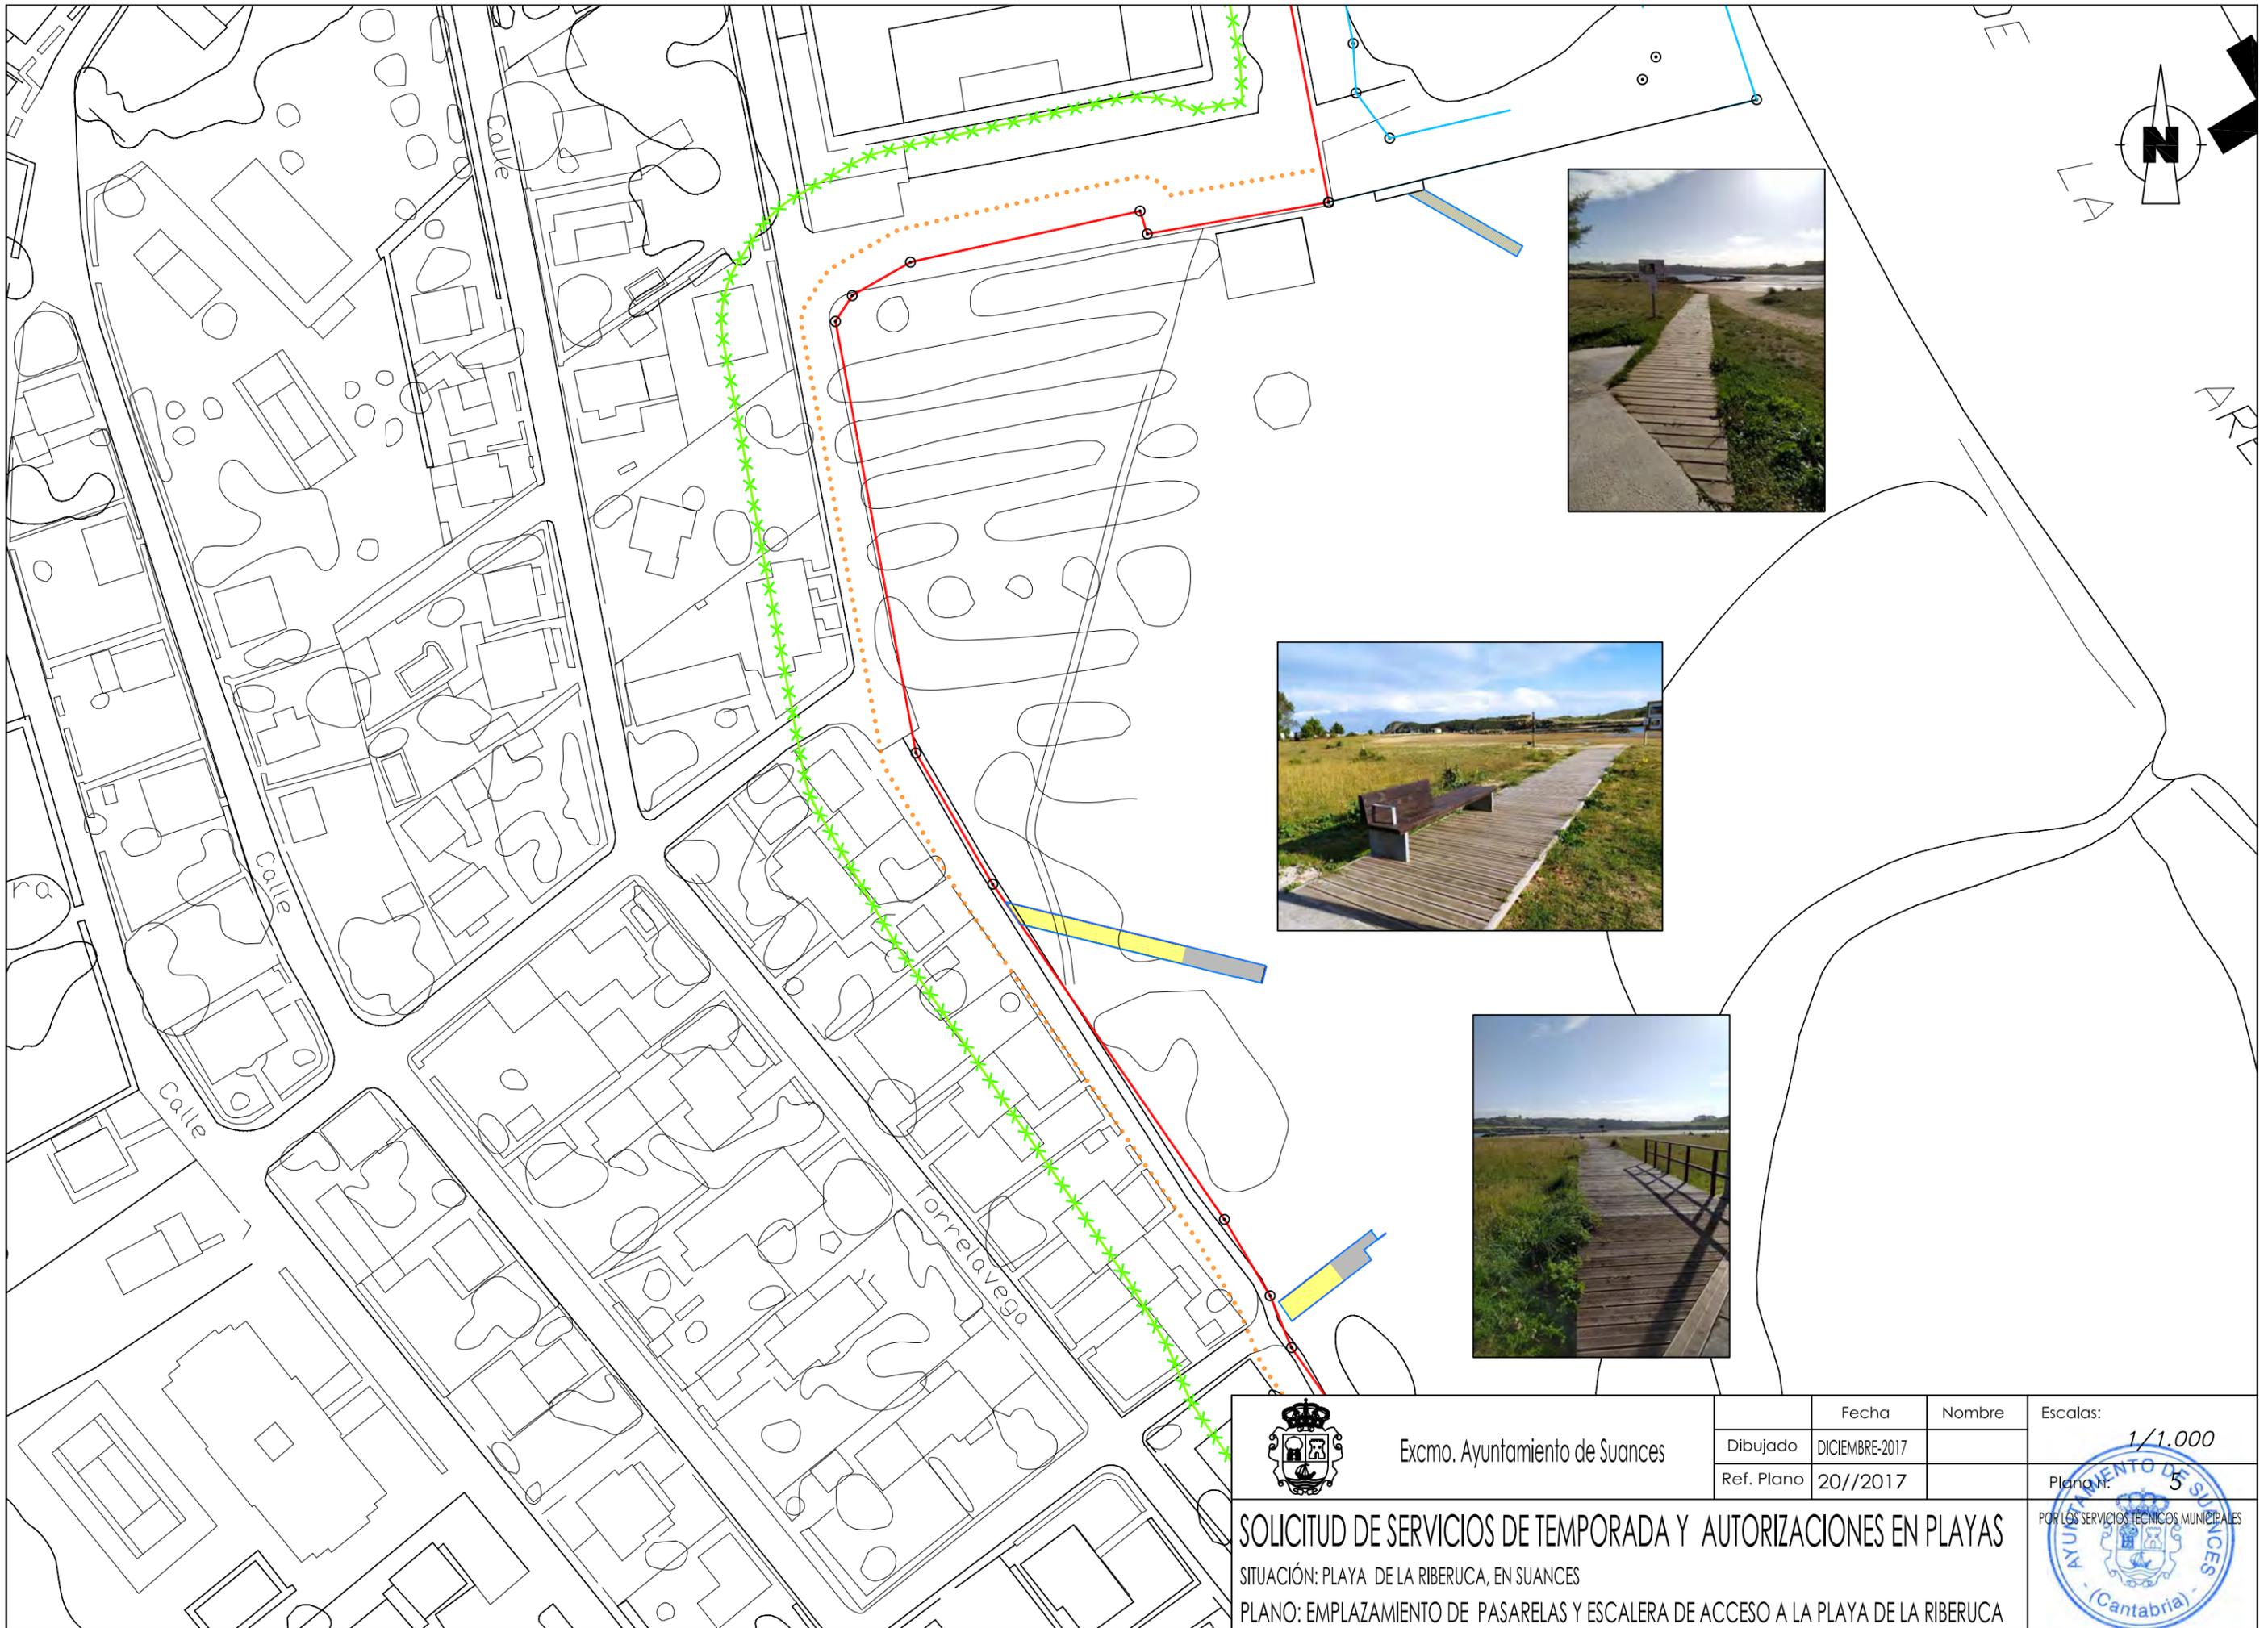

	Excmo. Ayuntamiento de Suances		Fecha	Nombre	Escalas:
	Dibujado	DICIEMBRE-2017			1/1.000
	Ref. Plano	20//2017			Plano n.º 5

SOLICITUD DE SERVICIOS DE TEMPORADA Y AUTORIZACIONES EN PLAYAS
 SITUACIÓN: PLAYA DE LA RIBERUCA, EN SUANCES
 PLANO: EMPLAZAMIENTO DE PASARELAS Y ESCALERA DE ACCESO A LA PLAYA DE LA RIBERUCA






 Excmo. Ayuntamiento de Suances	Fecha	Nombre	Escalas:
	Dibujado	DICIEMBRE-2017	1/1.000
	Ref. Plano	20//2017	Plano n.º

SOLICITUD DE SERVICIOS DE TEMPORADA Y AUTORIZACIONES EN PLAYAS
 SITUACIÓN: PLAYA DE LA RIBERUCA, EN SUANCES
 PLANO: EMPLAZAMIENTO DE PASARELAS Y ESCALERA DE ACCESO A LA PLAYA DE LA RIBERUCA





	Excmo. Ayuntamiento de Suances	Fecha	Nombre	Escalas:
		Dibujado	OCTUBRE-2021	
		Ref. Plano	09//2021	Plano n.º
SOLICITUD DE SERVICIOS DE TEMPORADA Y AUTORIZACIONES EN PLAYAS SITUACIÓN: ZONA DE LA CONCHA, EN SUANCES PLANO: VALLADO DE ZONA PROTEGIDA DE DUNAS EN LA CONCHA, SUANCES				 POR LOS SERVICIOS TÉCNICOS MUNICIPALES

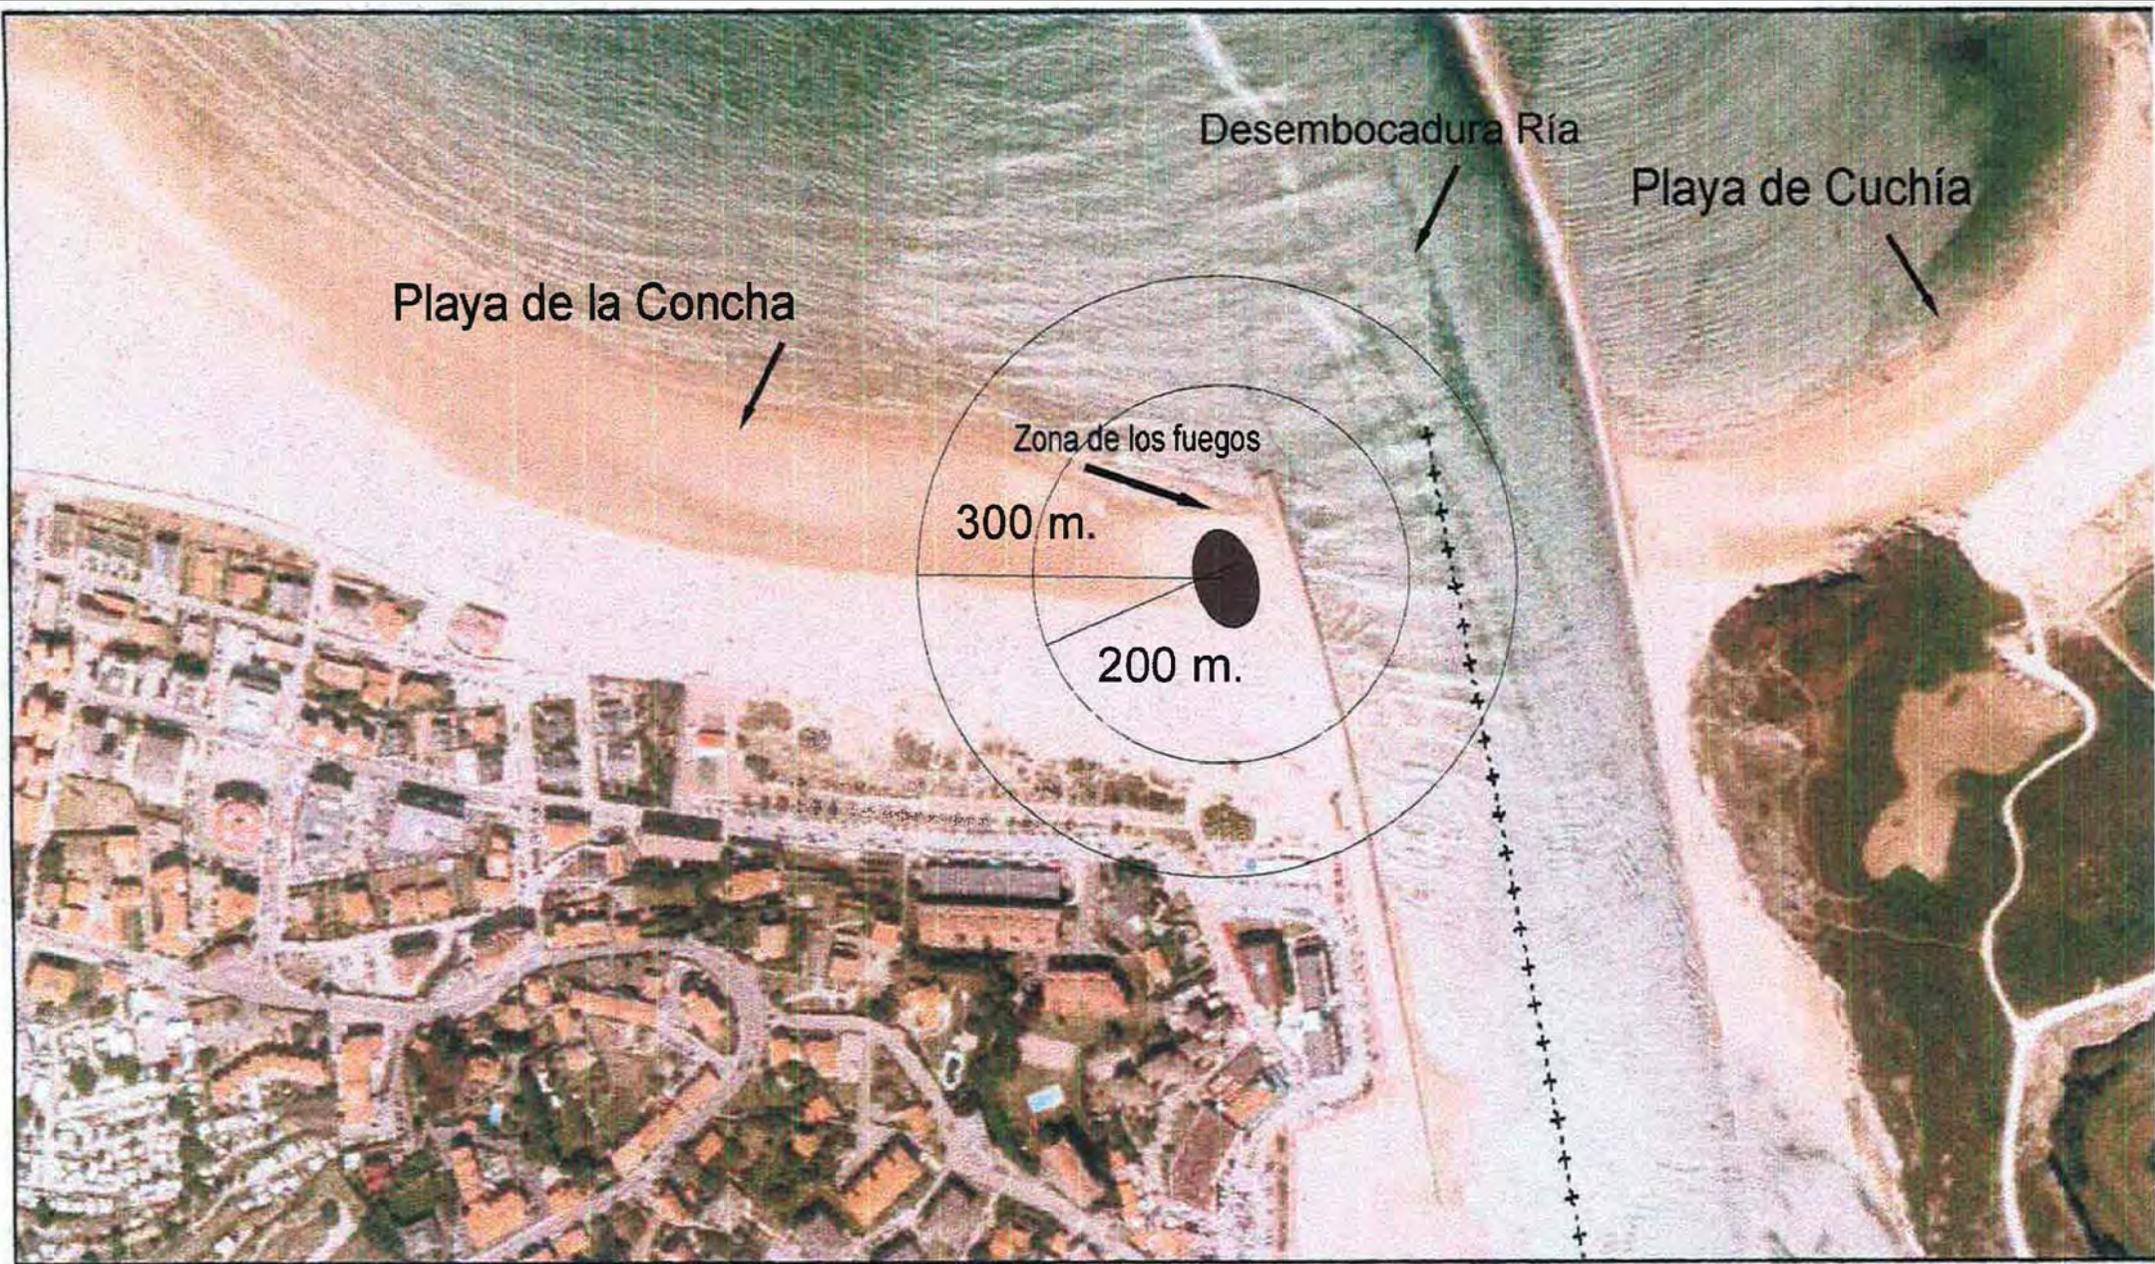

SITUACIÓN DEL CASTILLO DE FUEGOS ARTIFICIALES PARA LAS FIESTAS DE NTRA. SRA. DEL CARMEN EN LA PLAYA DE LA CONCHA EN SUANCES



GOBIERNO DE ESPAÑA

MINISTERIO DE HACIENDA Y FUNCIÓN PÚBLICA

SECRETARÍA DE ESTADO DE HACIENDA



Sede Electrónica del Catastro

DIRECCIÓN GENERAL DEL CATASTRO

Provincia de CANTABRIA

Municipio de SUANCES

Coordenadas U.T.M. Huso: 30 ETRS89

ESCALA 1:2,500




CARTOGRAFÍA CATASTRAL

[415,629 ; 4,809,768]

[416,229 ; 4,809,768]




SITUACIÓN DE LA HOGUERA DE SAN JUAN DEL 23 DE JUNIO EN LA PLAYA DE LA CONCHA

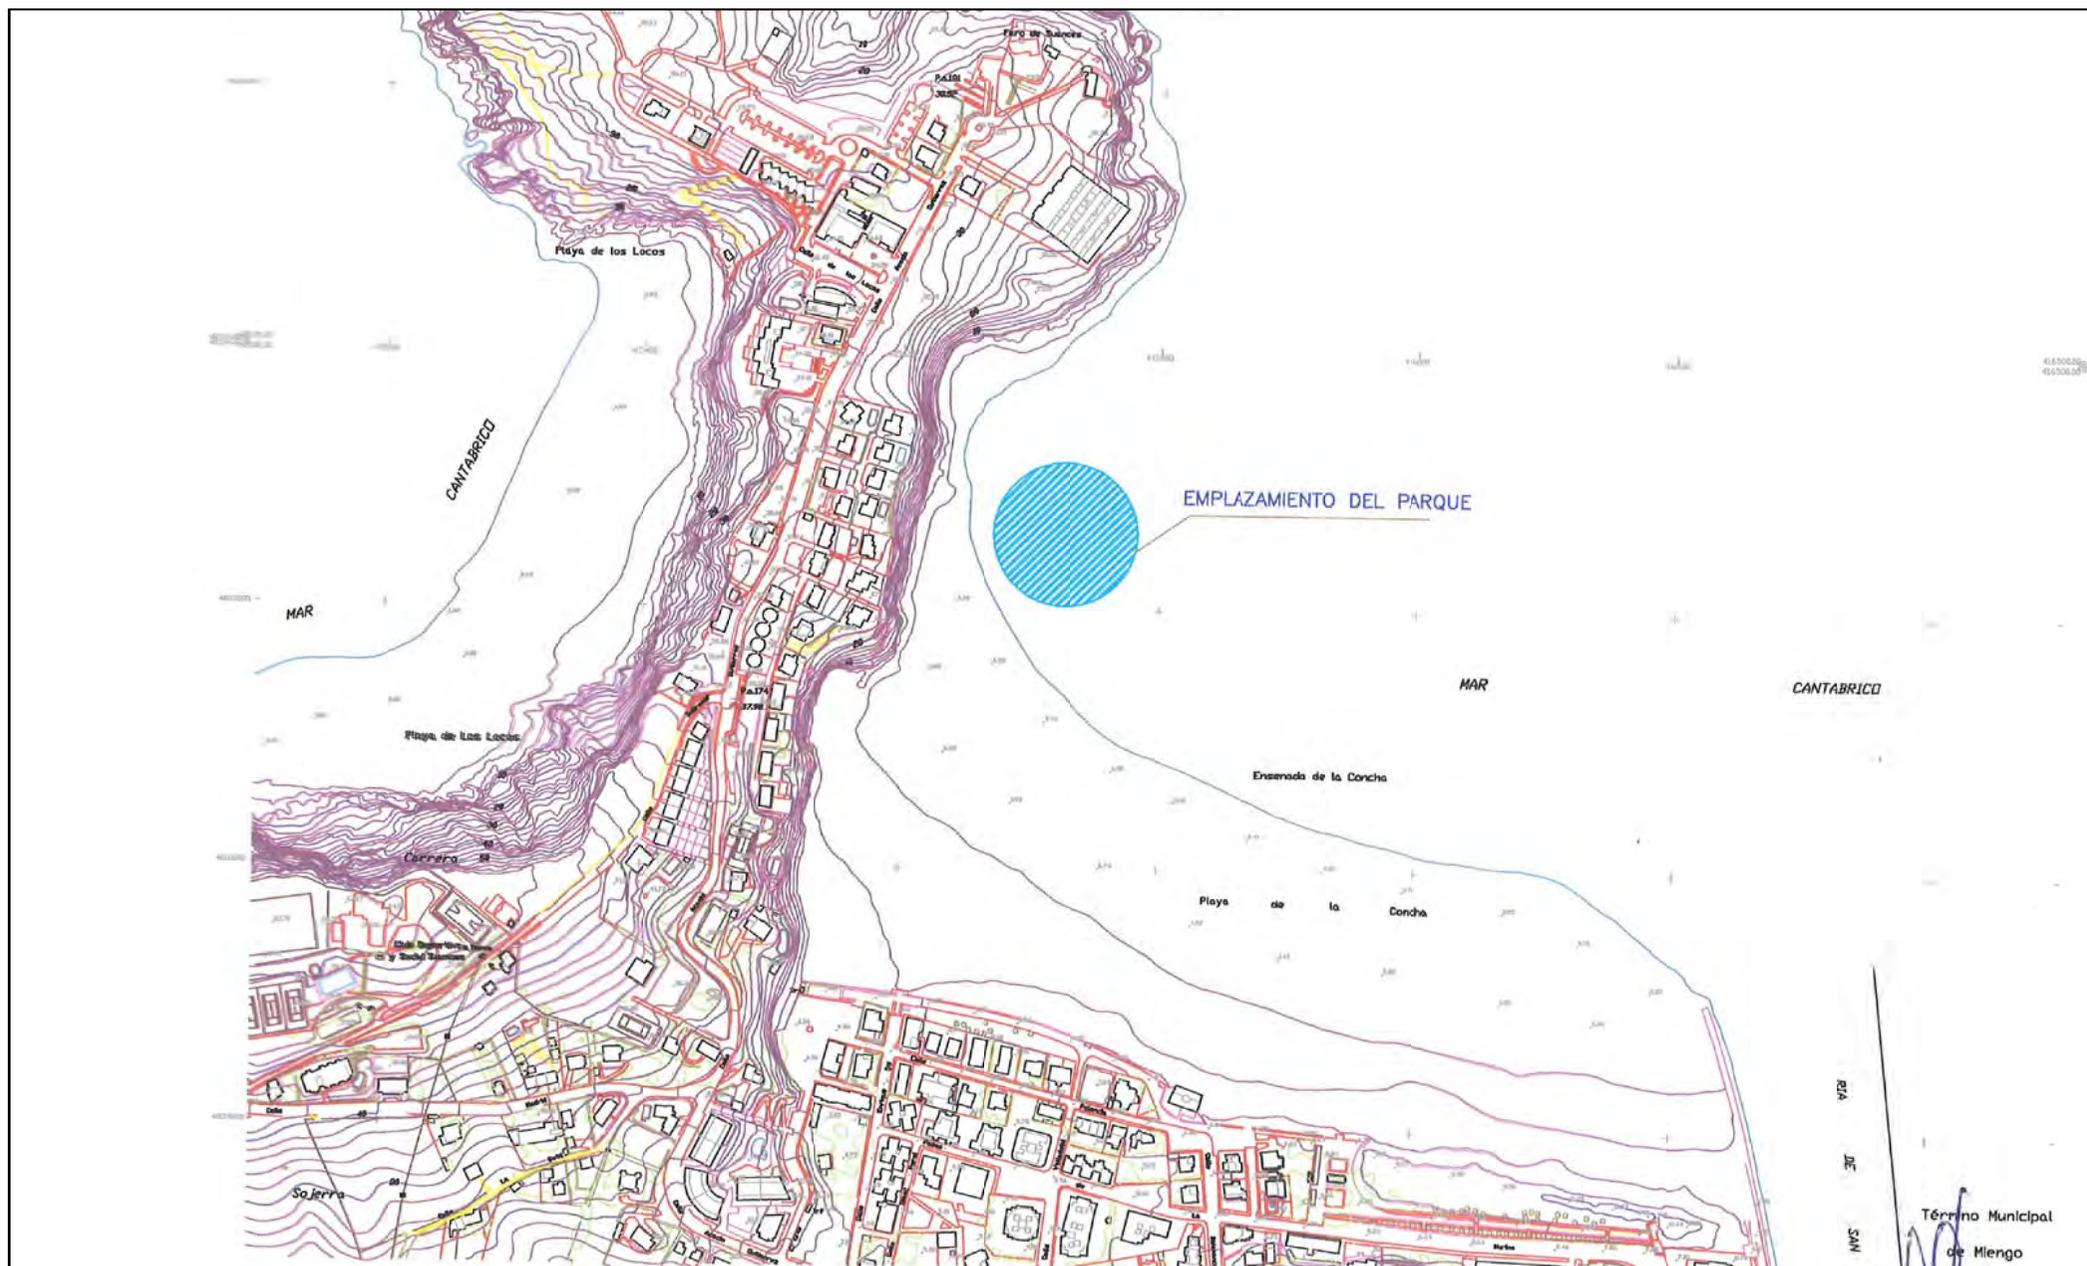

SITUACIÓN: ALQUILER HIDROPEDALES Y PARQUE HINCHABLE ACÚATICO

PLANO: SITUACIÓN EN LA PLAYA DE LA CONCHA, SUANCES

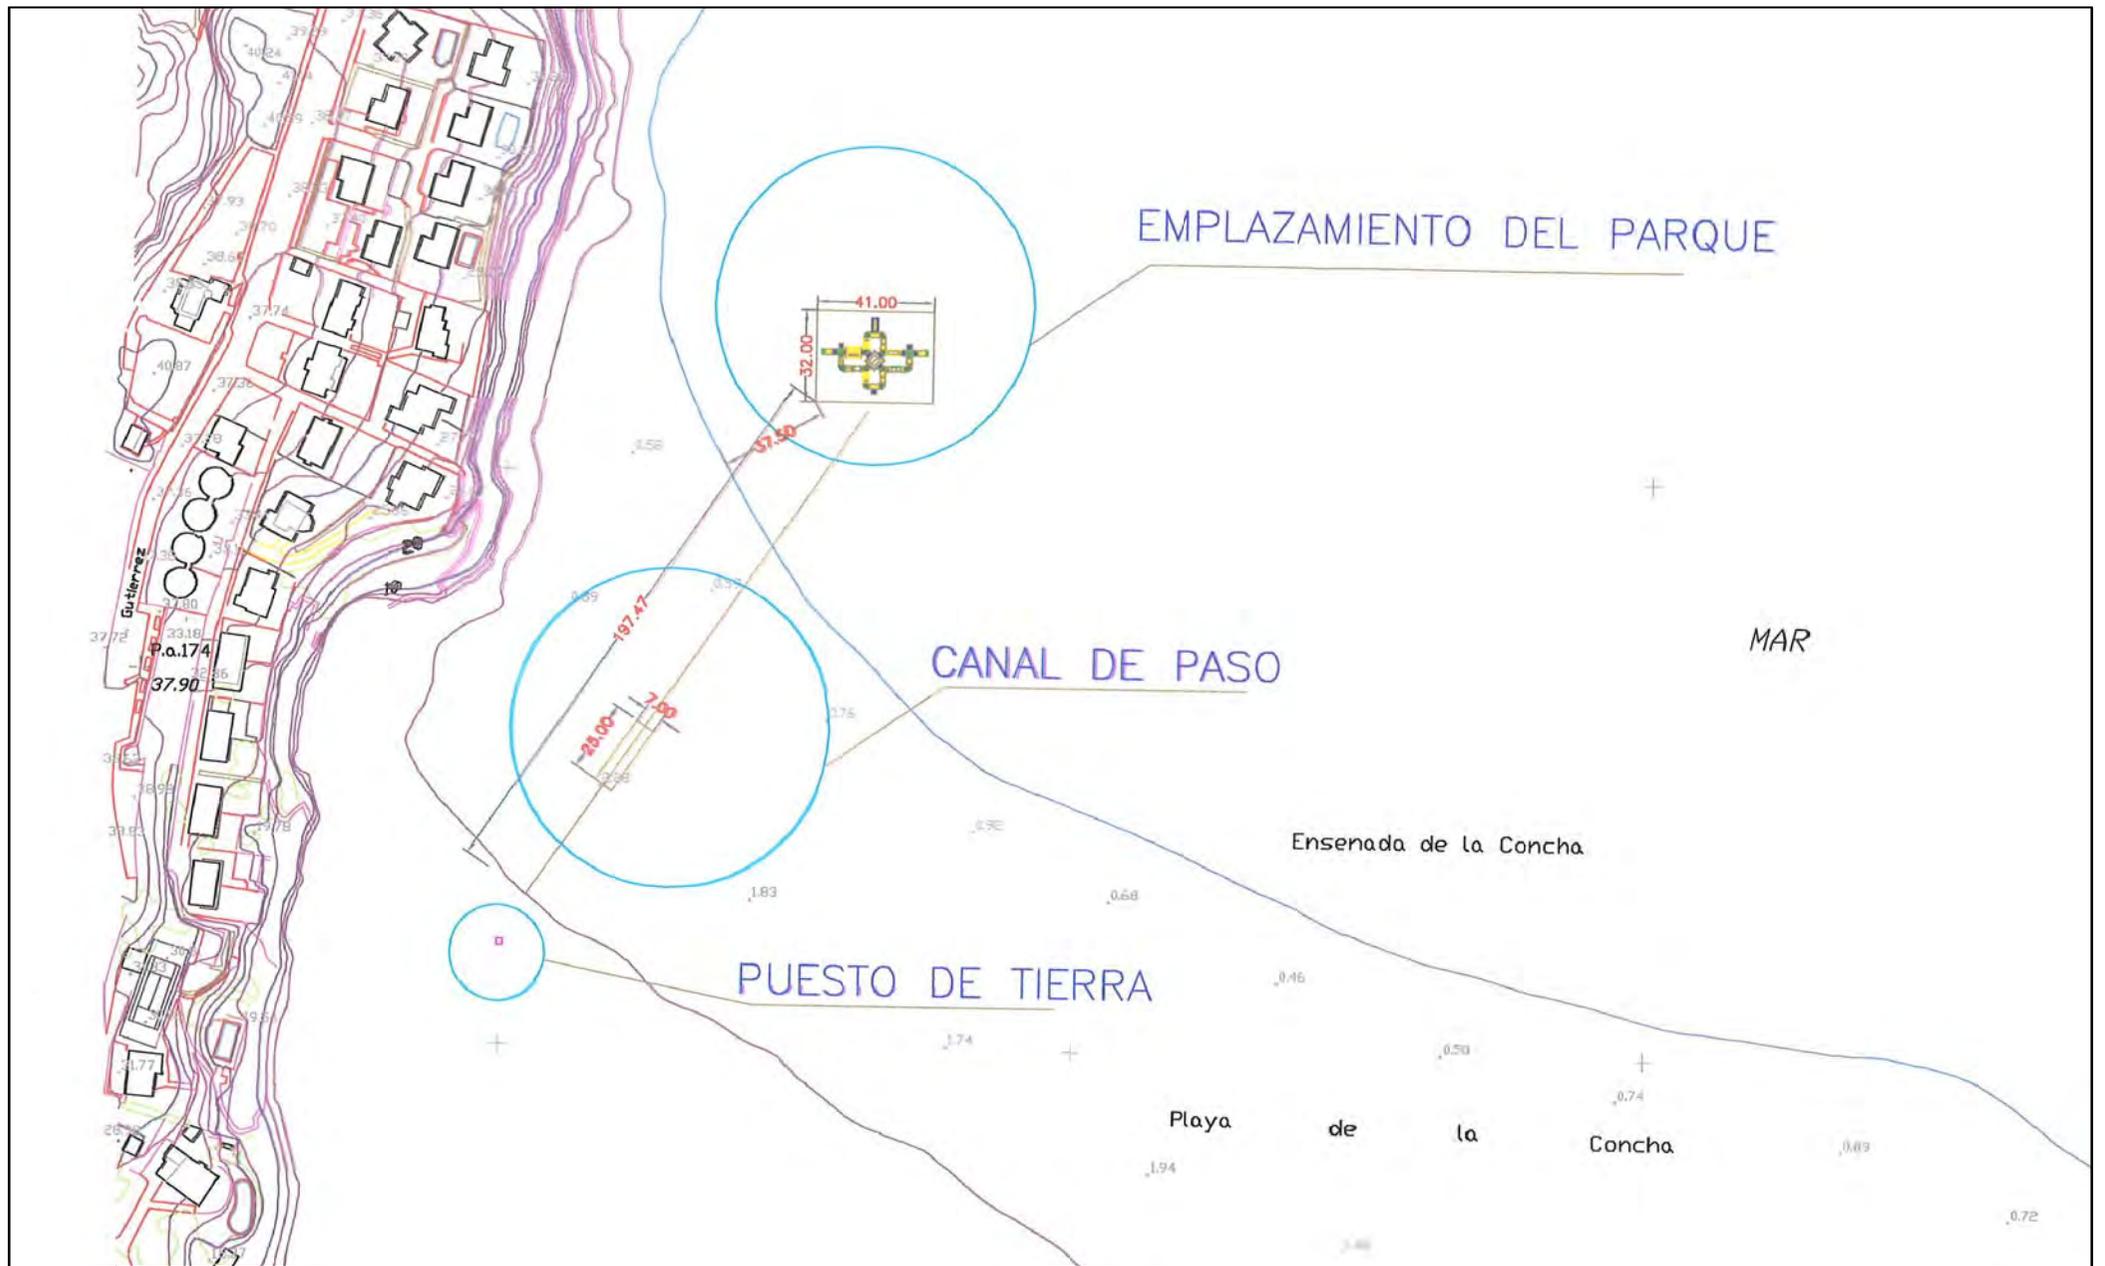

SITUACIÓN: ALQUILER HIDROPEDALES Y PARQUE HINCHABLE ACÚATICO

PLANO: EMPLAZAMIENTO EN LA PLAYA DE LA CONCHA, SUANCES