



MINISTERIO  
PARA LA TRANSICIÓN ECOLÓGICA

MINISTERIO PARA LA TRANSICIÓN ECOLÓGICA  
EKOLOGIA TRANSIZIOZIOZAKO MINISTERIOA  
SERVICIO DE COSTAS DE GIPUZKOA

18 FEB. 2020

ENTRADA  
Nº 3/04610

SECRETARÍA DE ESTADO DE  
MEDIO AMBIENTE

DIRECCIÓN GENERAL DE SOSTENIBILIDAD  
DE LA COSTA Y DEL MAR

**SOLICITUD DE AUTORIZACIÓN ADMINISTRATIVA DE OCUPACIÓN  
DEL DOMINIO PÚBLICO MARÍTIMO-TERRESTRE**

(A)	Nº DE EXPEDIENTE	REGISTRO DE PRESENTACIÓN en la Administración	REGISTRO DE ENTRADA en el Órgano/Organismo competente
-----	------------------	--	--

DATOS DEL / DE LA SOLICITANTE			
Nombre y apellidos: <b>Mº JOSE INDO BERGES</b>		DNI / NIF / NIE / Pasaporte: <b>15252947 - Z</b>	
Por sí mismo/a, o en representación de Nombre y apellidos o razón social (1): <b>PLAGI C.B "BAR KAI ZAHARRA"</b>		DNI / NIF / NIE / CIF (1): <b>E - 20393674</b>	
Con los siguientes datos a efectos de notificaciones:			
Avda./calle/plaza, portal, número,....: <b>ALMIRANTE ALONSO, 12</b>	Localidad: <b>HONDARRIBIA</b>	Provincia: <b>GIPUZKOA</b>	Código postal: <b>20280</b>
Teléfono: <b>943 642774</b>	Fax:	Correo electrónico: <b>fermin@gondarribia.com</b>	

EXPONE	
Que desea se le otorgue una <b>AUTORIZACION ADMINISTRATIVA</b> para la ocupación del dominio público marítimo-terrestre en una superficie de <b>40</b> metros cuadrados de costa, en la ubicación siguiente:	
Perteneciente al término municipal de:	<b>HONDARRIBIA</b>
(En caso de que perteneciese a más de un término municipal, relacionar éstos indicando provincia): (2)	
A efectos de llevar a cabo la siguiente actividad:	<b>HOSTELERIA</b>
Durante un periodo de tiempo de:	<b>4 AÑOS</b>
Para lo que <input type="checkbox"/> no / <input type="checkbox"/> sí (3) se solicita que sean declarados de utilidad pública, a efectos de su ocupación temporal o expropiación, bienes o derechos y por ello, cumplimentado lo establecido en los artículos 64 y siguientes de la Ley 22/1988, de 28 de julio, de Costas.	

(D)	OTROS datos / observaciones que desee señalar el / la solicitante

SOLICITA	
Que, previos los trámites correspondientes, le sea concedida la <b>AUTORIZACION ADMINISTRATIVA</b> para ocupar la referida zona de dominio público marítimo-terrestre por un plazo de	
(E)	En <b>HONDARRIBIA</b> , a <b>17</b> de <b>FEBRERO</b> de <b>2020</b>
Firmado:	


DESTINATARIO	
(F)	Ministerio para la Transición Ecológica Demarcación / Servicio de costas de la provincia de .....

NOTA: Antes de cumplimentar los datos, lea las instrucciones que se acompañan a este documento



**E: 1/500**

- ⊗-----⊗ *Línea de ribera*
- ⊗=====⊗ *Línea de dominio público marítimo-terrestre*
- ..... *Línea de servidumbre de tránsito*
- +++++ *Línea de servidumbre de protección*

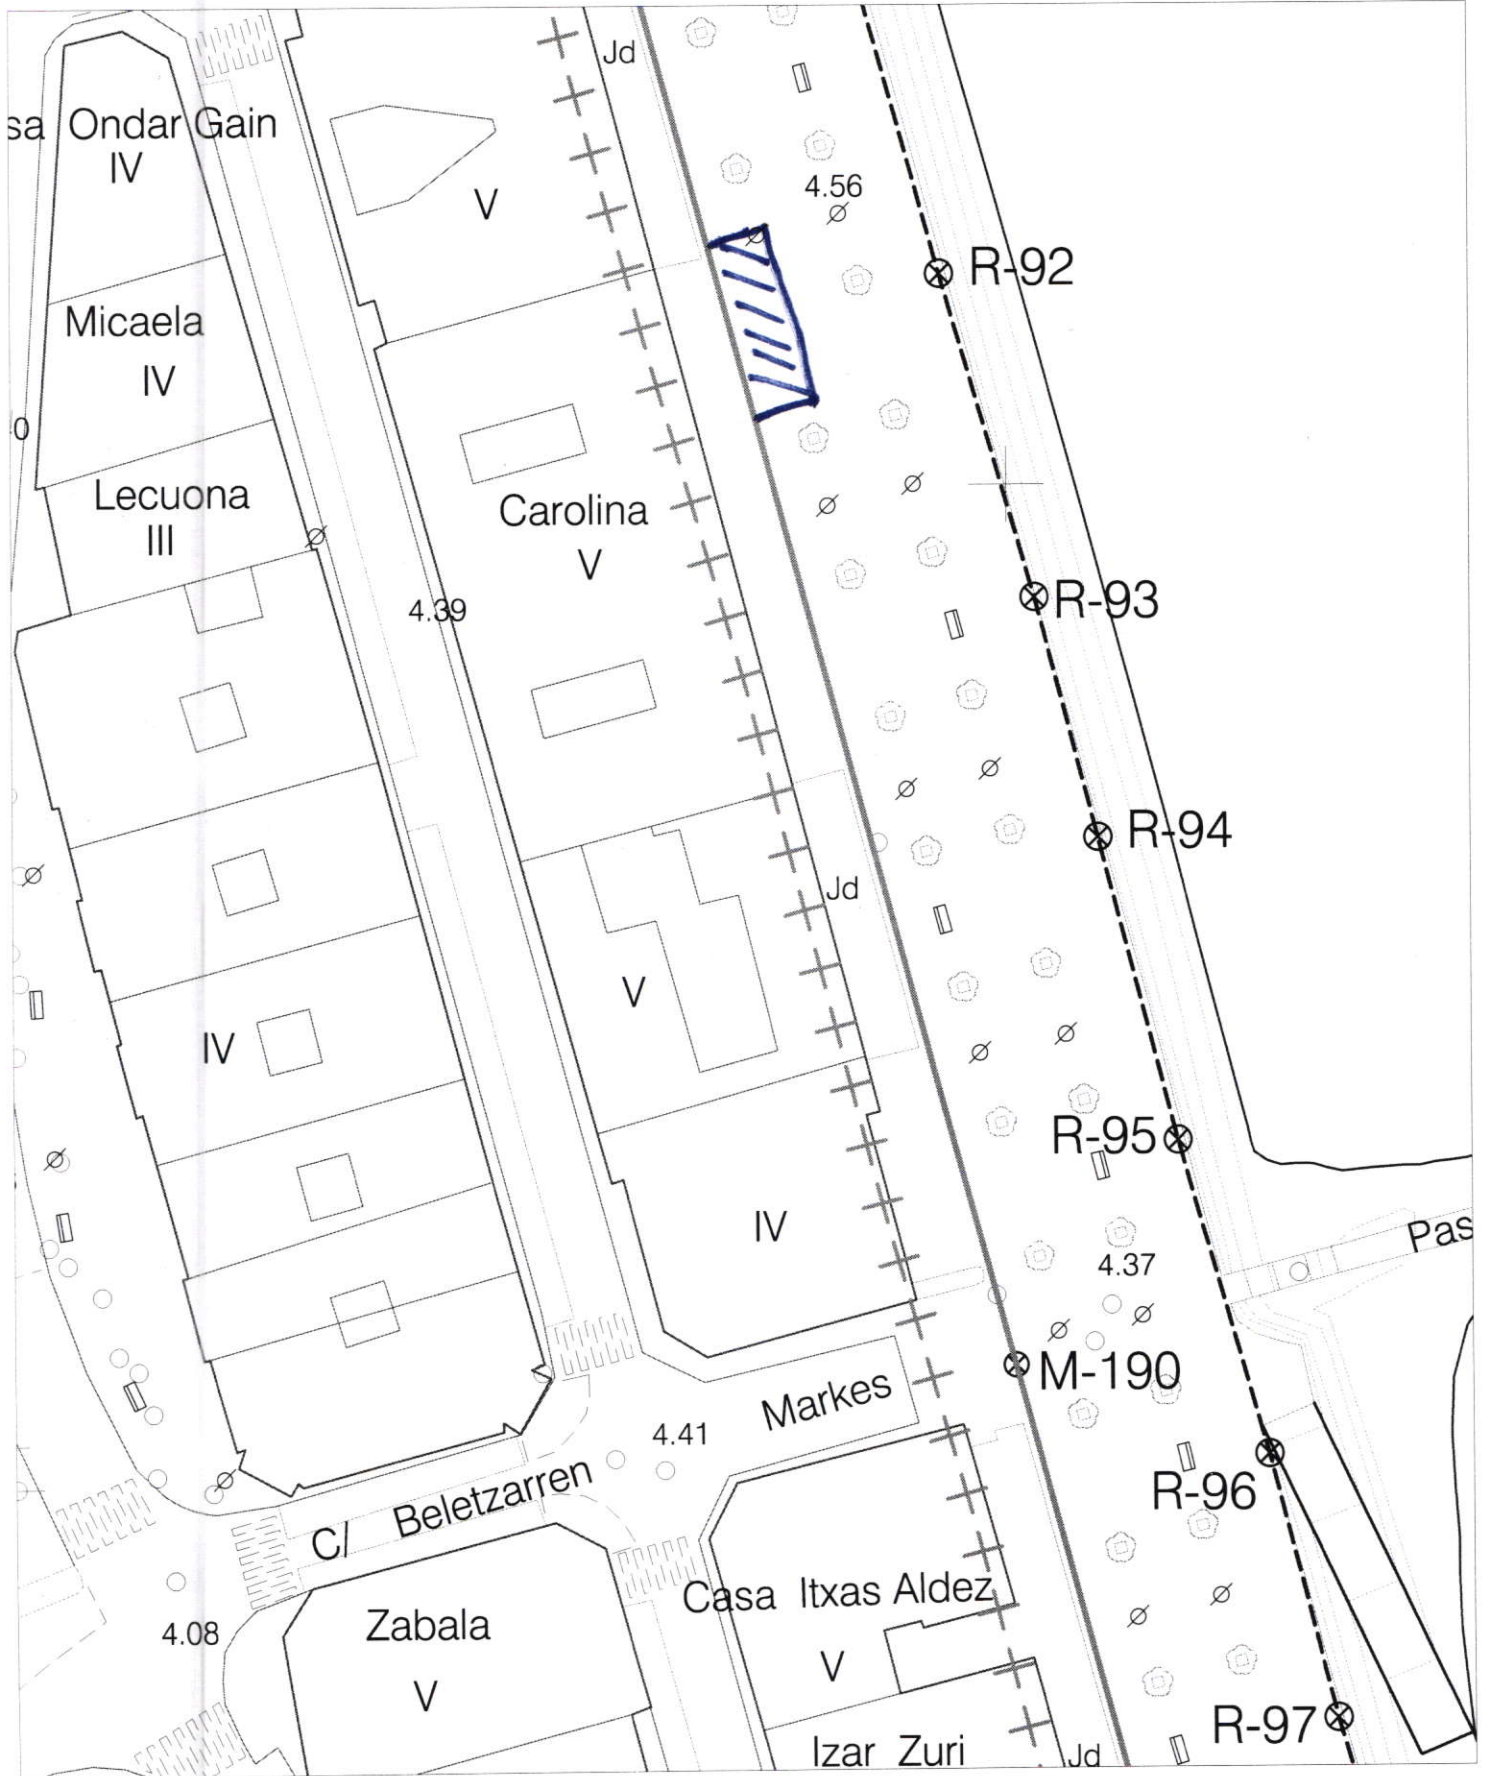

**Mº JOSE INDO BERDES** con D.N.I.15252947-Z en representación de la empresa PLAGI C.B.

SOLICITA:

Autorización para la explotación de la terraza situada en el Paseo Butrón de Hondarribia, dicha terraza es una extensión del BAR KAI ZAHARRA, situado en la calle Almirante Alonso, 12, en Hondarribia.

#### COMPOSICIÓN DE LA TERRAZA

El mobiliario de la terraza está formado por 12 mesas y 48 sillas, 4 sillas por mesa.

La terraza también posee un toldo fijo que protege la primera fila de mesas.

Durante la época estival colocamos 4 sombrillas que dan sombra a la fila de mesas que no llega a proteger el toldo, este equipamiento se nos hace imprescindible en verano para poder protegernos del sol. Durante el invierno la terraza se reduce a la mitad y ya no son necesarias las sombrillas.

También hemos colocado un cortavientos lateral, lo utilizamos aquellos días que el viento azota el paseo, y vienen a ser muchos días al año, haciendo bastante más agradable la estancia en nuestra terraza.

Para hacer un poco más agradable la estancia a nuestros clientes usuarios de terraza tenemos colocados dos calefactores infrarrojos, sujetos a la propia estructura de aluminio de la terraza.

La superficie ocupada es de 40m<sup>2</sup> aproximadamente.

Presupuesto del material instalado:

Mobiliario ( mesas y sillas que se han renovado en mayo del 2019).....6856,00€

Cortavientos.....900€

Toldo .....6.000€

Calefactores.....1.500€

TOTAL 15256 €

Estimación del aporte económico, facturación, de la terraza (año 2019) : 40.000€

La aportación de la terraza esta supeditada a la climatología , veranos de mejor climatología mayor facturación y la lluvia disminuye el trabajo y la facturación.