

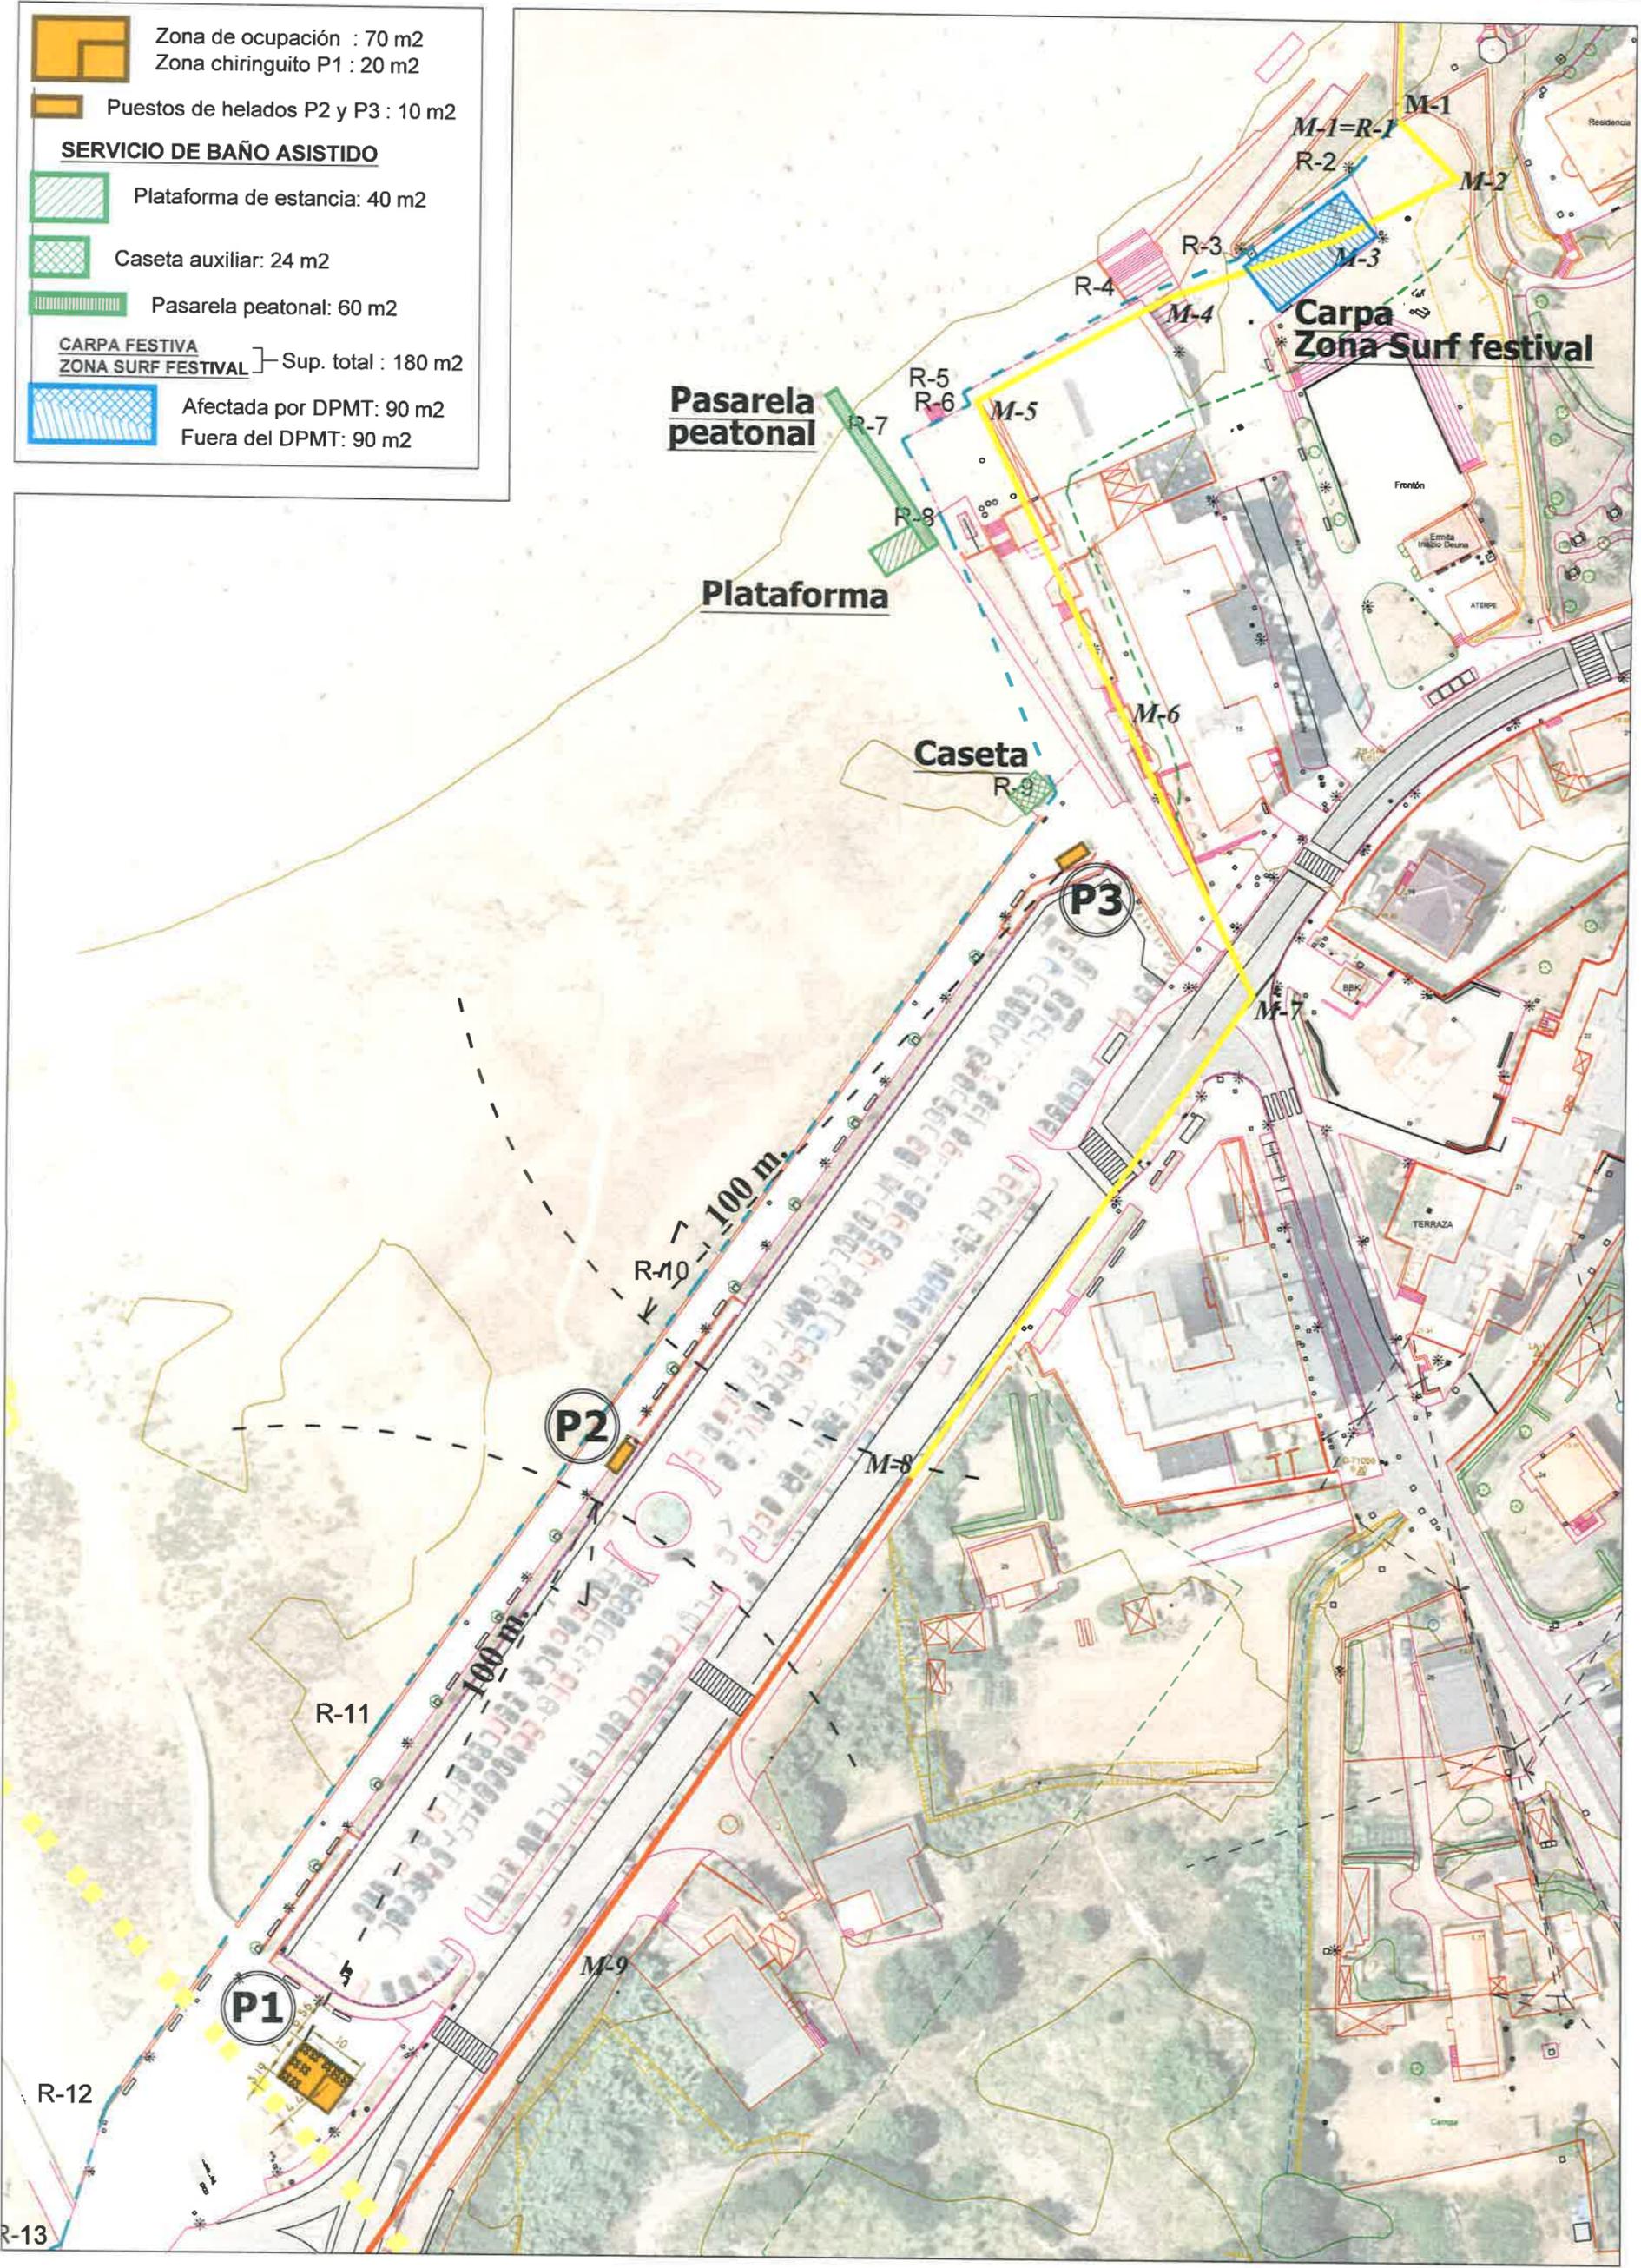


-  Zona de ocupación : 70 m²
Zona chiringuito P1 : 20 m²
-  Puestos de helados P2 y P3 : 10 m²
- SERVICIO DE BAÑO ASISTIDO**
-  Plataforma de estancia: 40 m²
-  Caseta auxiliar: 24 m²
-  Pasarela peatonal: 60 m²
- CARPA FESTIVA**
ZONA SURF FESTIVAL } Sup. total : 180 m²
-  Afectada por DPMT: 90 m²
Fuera del DPMT: 90 m²

 

-  Ribera del mar
-  Dominio Público Marítimo Terrestre definitivo
-  Dominio Público Marítimo Terrestre provisional
-  Servidumbre de protección

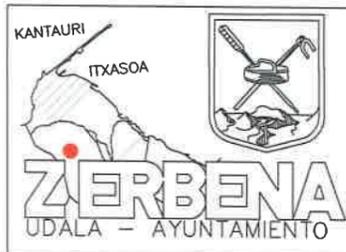

Realizado por:
Servicios Técnicos Municipales
Udal Zerbitzu Teknikoak eginda

Eskala: DIN-A3 batean
1 / 1.000
1 cm. = 10 m.
Escala: en un DIN-A3

SOLICITUD DE SERVICIOS DE TEMPORADA EJERCICIO 2021
PLAYA DE LA ARENA (T.M. ZIERBENA)

Deitura:
Propuesta de implantación de Chiringuito, puestos de helados, pasarela peatonal y servicio de baño asistido para personas con movilidad reducida (plataforma y caseta auxiliar).
Carpa festiva y Zona Surf Festival
Denominación:

Data:
2020ko abendua
Diciembre de 2020

Fecha:
Planuaren Z.kia:
01
Plano número: