



Sección A–A’

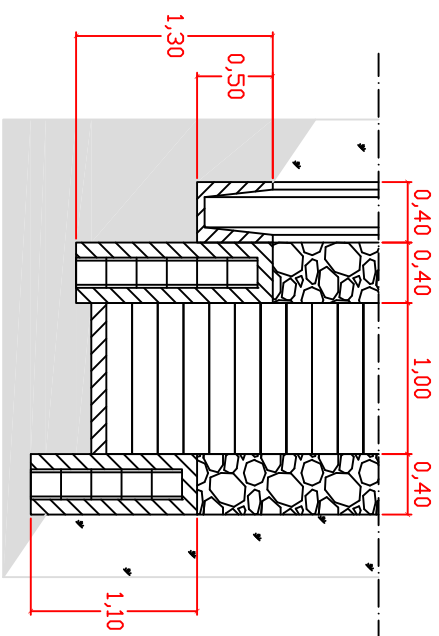

Escala 1:50

PROMOTOR: MAYA SABAH RADIA ZOUAÏ, NIE Y2923653-E CARRER PORT ROIG Nº 1 SANT JOSEP DE SA TALAIA, EIVISSA		DENOM. PLANO ALZADO ESCALERAS	
ESCALERA Y PLATAFORMA, CAN SAO		PLANO Nº: 5	
AUTOR: DE SANTIAGO LÓPEZ, PABLO INGENIERO TECNICO INDUSTRIAL COITIGVAL Nº CGDO. 10.667		ESCALA: 1/200	
		FECHA: NOVIEMBRE 2014	