


PLANTA DISTRIBUCION

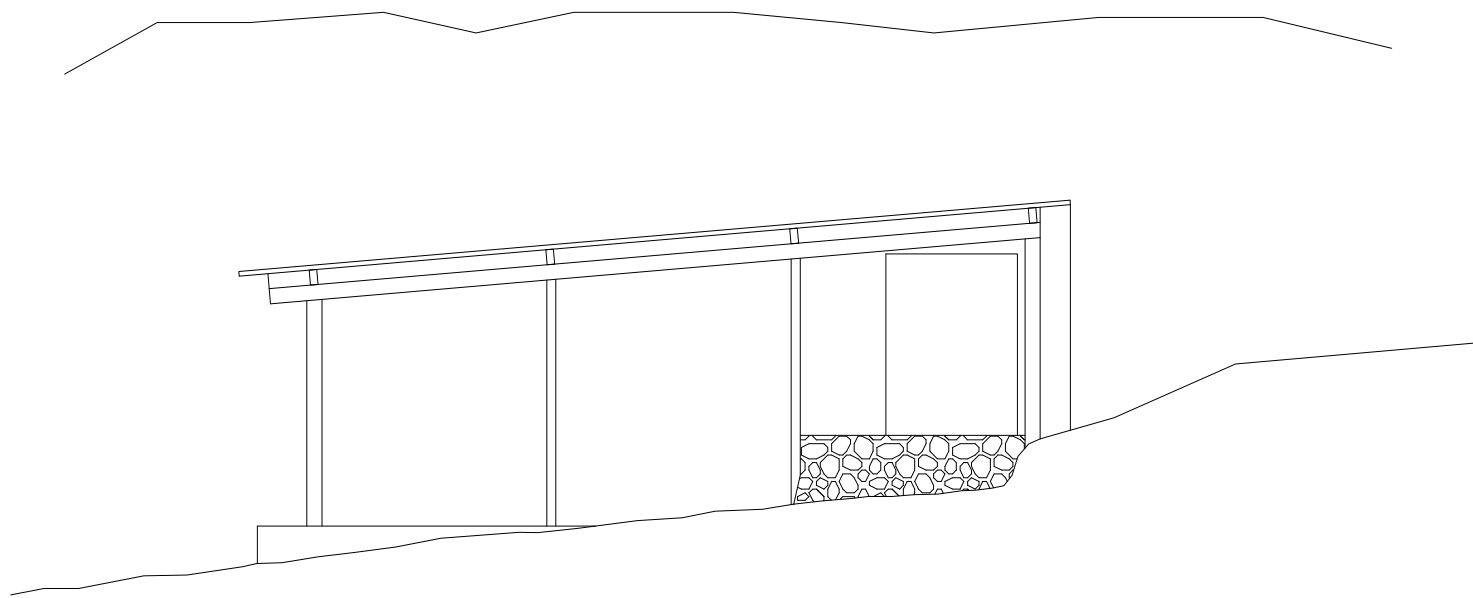

ALZADO

MEMORIA DE CARPINTERIA

P-1

MADERA LACADA VERDE

87X170 cm


1 und.

V-1

MADERA LACADA VERDE

65X35 cm

1 und.

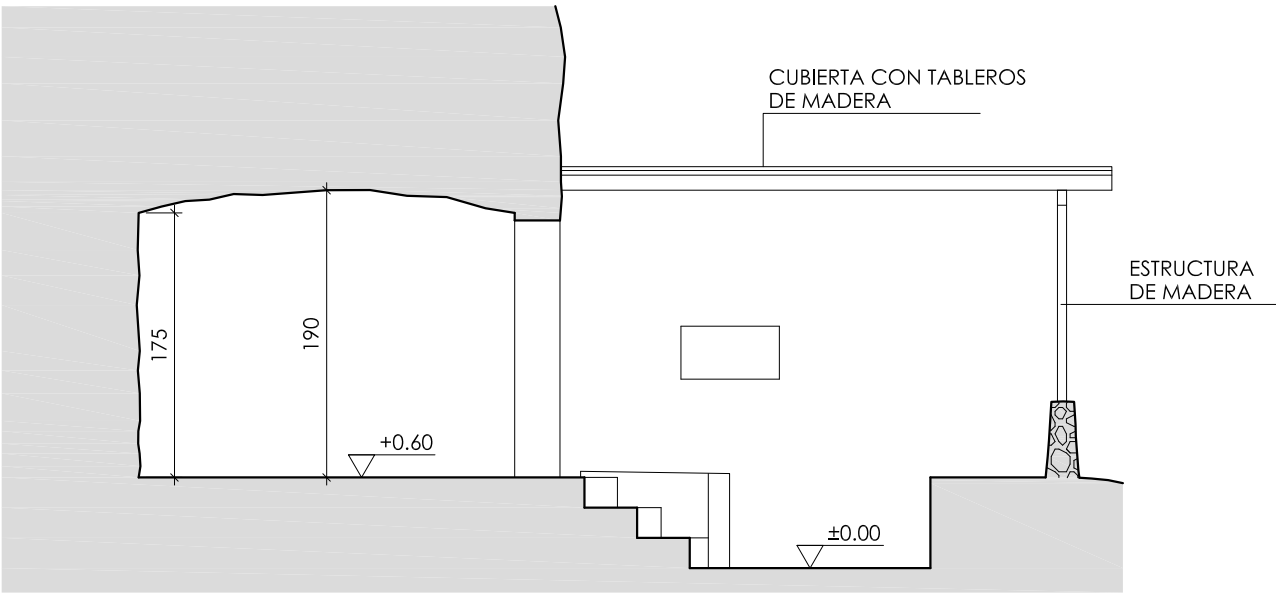

SECCION

Plano:	PLANTA DE DISTRIBUCION Y SUPERFICIES ALZADO Y SECCIÓN	Escala:	1/50	Nº de Plano: <div>3</div>
		Fecha:	noviembre 2012	

Concepto:	PROYECTO DE ESTADO ACTUAL Y VALORACIÓN DE REFUGIO EN DOMINIO PÚBLICO MARÍTIMO-TERRESTRE	Peticionario:	JOSÉ Mº PONS MOLL
-----------	--	---------------	-------------------

Situación:	CALA EN TURQUETA T.M. DE CIUTADELLA DE MENORCA	Firma:  
------------	---	--