


FORMA I O A3 PARA ESCALA 500

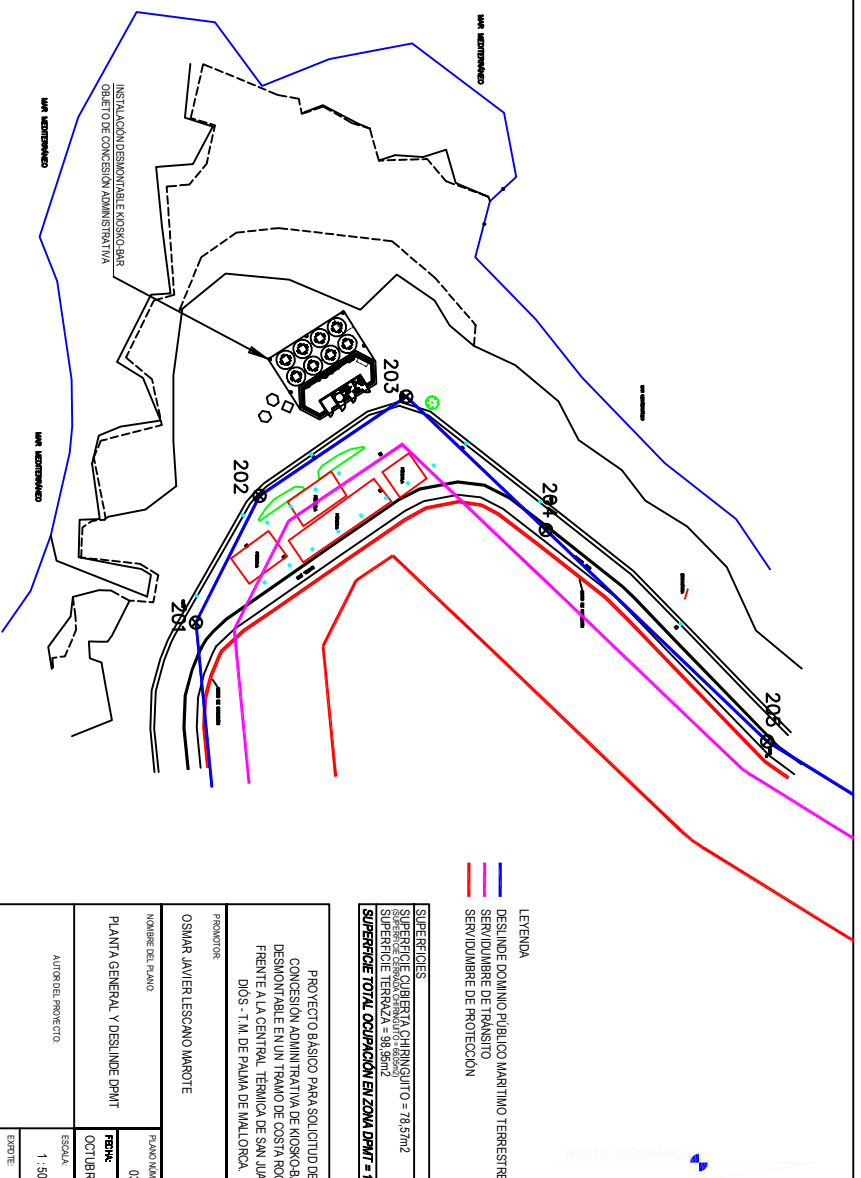

SUPERFICIES
SUPERFICIE CUBIERTA CHIRINGUITO = 78.57m ²
SUPERFICIE CERRADO CHIRINGUITO = 860.02m ²
SUPERFICIE TERRAZA = 98.96m ²
SUPERFICIE TOTAL OCUPACION EN ZONA PMNT = 177.42m ²

LEYENDA

DESLINDE DOMINIO PÚBLICO MARÍTIMO TERRESTRE

SERVIDUMBRE DE TRÁNSITO

SERVIDUMBRE DE PROTECCIÓN

<p>PROYECTO BÁSICO PARA SOLICITUD DE CONCESION ADMINISTRATIVA DE KOSKOBAR DESMINERACION EN UN TRAMO DE COSTA ROSCO FRENTE A LA CENTRAL TÉRMICA DE SAN JUAN DE DIOS - T.M. DE PALMA DE MALITORA.</p>	
PRODUCCION:	OSMAR JAVIER LESCANO MAROTE
NOMBRE DE PLANO	PLANO NÚM.: 03
PLANTA GENERAL Y DESLINDO PRMT	FECHA: OCTUBRE 2014
AUTORES PROYECTO	ESCALA: 1 : 500
ANTONIO GARAY ORRADOR INGENIERO DE CC. CC. Y PP.	EXORTE: ---