

Ministerio de Agricultura, Alimentación y Medio Ambiente  
Secretaría de Estado de Medio Ambiente  
Dirección General de Sostenibilidad de la Costa y el Mar  
Demarcación de Costas de Murcia  
Avda. Alfonso X El Sabio, 6-1ª  
30071 - Murcia

Cartagena a 24 de agosto de 2020

D. BENICIO RODRÍGUEZ SÁNCHEZ, mayor de edad, provisto de Documento Nacional de Identidad número [redacted] domiciliado a efectos de oír notificaciones en C/ Cabo Ras, nº13 bajo - C.P: 30730 de San Javier, actuando en este acto como titular del establecimiento de restauración denominado "RESTAURANTE BELLAVISTA", sito en Paseo de Colón, nº 11 - C.P: 30720 de Santiago de la Ribera, en el termino municipal de San Javier,

**EXPONGO**

Que dispongo de autorización por parte de esta Demarcación para la ocupación del DPMT con 10 mesas, 40 sillas y 3 toldos desmontables con ruedas en Paseo de Colón, nº11 de Santiago de la Ribera en el término municipal de San Javier entre los hitos DP-39 y DP-40, por el periodo comprendido del 20 de enero de 2017 al 20 de enero de 2021. Dicha autorización obra en el expediente nº AUT01/16/30/0135, la cual se adjunta al presente escrito junto a la siguiente documentación:

- Contrato de arrendamiento del local comercial
- Licencia de apertura

**SOLICITO**

Me sea concedida la ocupación del DPMT para la instalación de 10 mesas, 40 sillas y 3 toldos desmontables con ruedas en Paseo de Colón, nº11 de Santiago de la Ribera en el término municipal de San Javier entre los hitos DP-39 y DP-40, por el periodo comprendido del 20 de enero de 2021 al 20 de enero de 2025, si ustedes así bien lo estiman.

Fdo. Benicio Rodríguez Sánchez



Esta es una COPIA AUTÉNTICA imprimible de un documento electrónico archivado por la CAERM, según Artículo 16 de la Ley 39/2015. FIRASADO POR JOSÉ LUIS MORENO SÁNCHEZ - 25222579C - el 03/09/2020 a las 09:03. Registro en línea: 202000058032 - 03/09/2020 09:07 Código Seguro de Verificación 521c4113-8006-84d5-81872485099 | Puede verificar la integridad de este documento en la dirección: [https://sede.laerm.es/war/verificar\\_documento](https://sede.laerm.es/war/verificar_documento)



**Demarcación de Costas en Murcia**  
Dirección General de la Costa y el Mar  
Ministerio para la Transición Ecológica y el Reto Demográfico  
Avda. Alfonso X El Sabio, 6, 1º  
30071 MURCIA

Cartagena a 20 de octubre de 2020

**D. BENICIO RODRÍGUEZ SÁNCHEZ**, mayor de edad, provisto de documento nacional de identidad número, \_\_\_\_\_ a efectos de oír notificaciones en C/ Cabo Ras, Nº 13, C.P. 30730 de San Javier (Murcia), actuando en este acto como titular del establecimiento denominado "RESTAURANTE BELLAVISTA", sito en Paseo de Colón, Nº 11, C.P. 30720 de Santiago de La Ribera (San Javier),

#### EXPONE

Que en respuesta a su escrito de requerimiento de documentación para la continuación de la tramitación de la solicitud de instalación de terraza del establecimiento de restauración indicado anteriormente y que tuvo entrada en esta Demarcación el pasado 3 de septiembre de 2019, aportamos la siguiente documentación:


- Plano de deslinde vigente, escala 1.1000, donde se indique la situación exacta de la instalación, superficie (m2) y elementos a instalar.


De igual manera, se adjuntan fotografías a fin de que comprueben que las instalaciones ocupadas en el DPMT han sido retiradas, encontrándose desocupado y en perfecto estado.

#### SOLICITA

Se dé por aportada cuanta documentación nos ha sido requerida, se continúe con la tramitación del expediente y si ustedes así bien lo estiman, concedan la licencia solicitada.


Fdo.: Benicio Rodríguez Sánchez

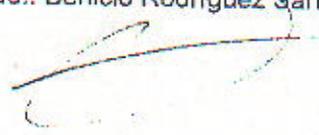

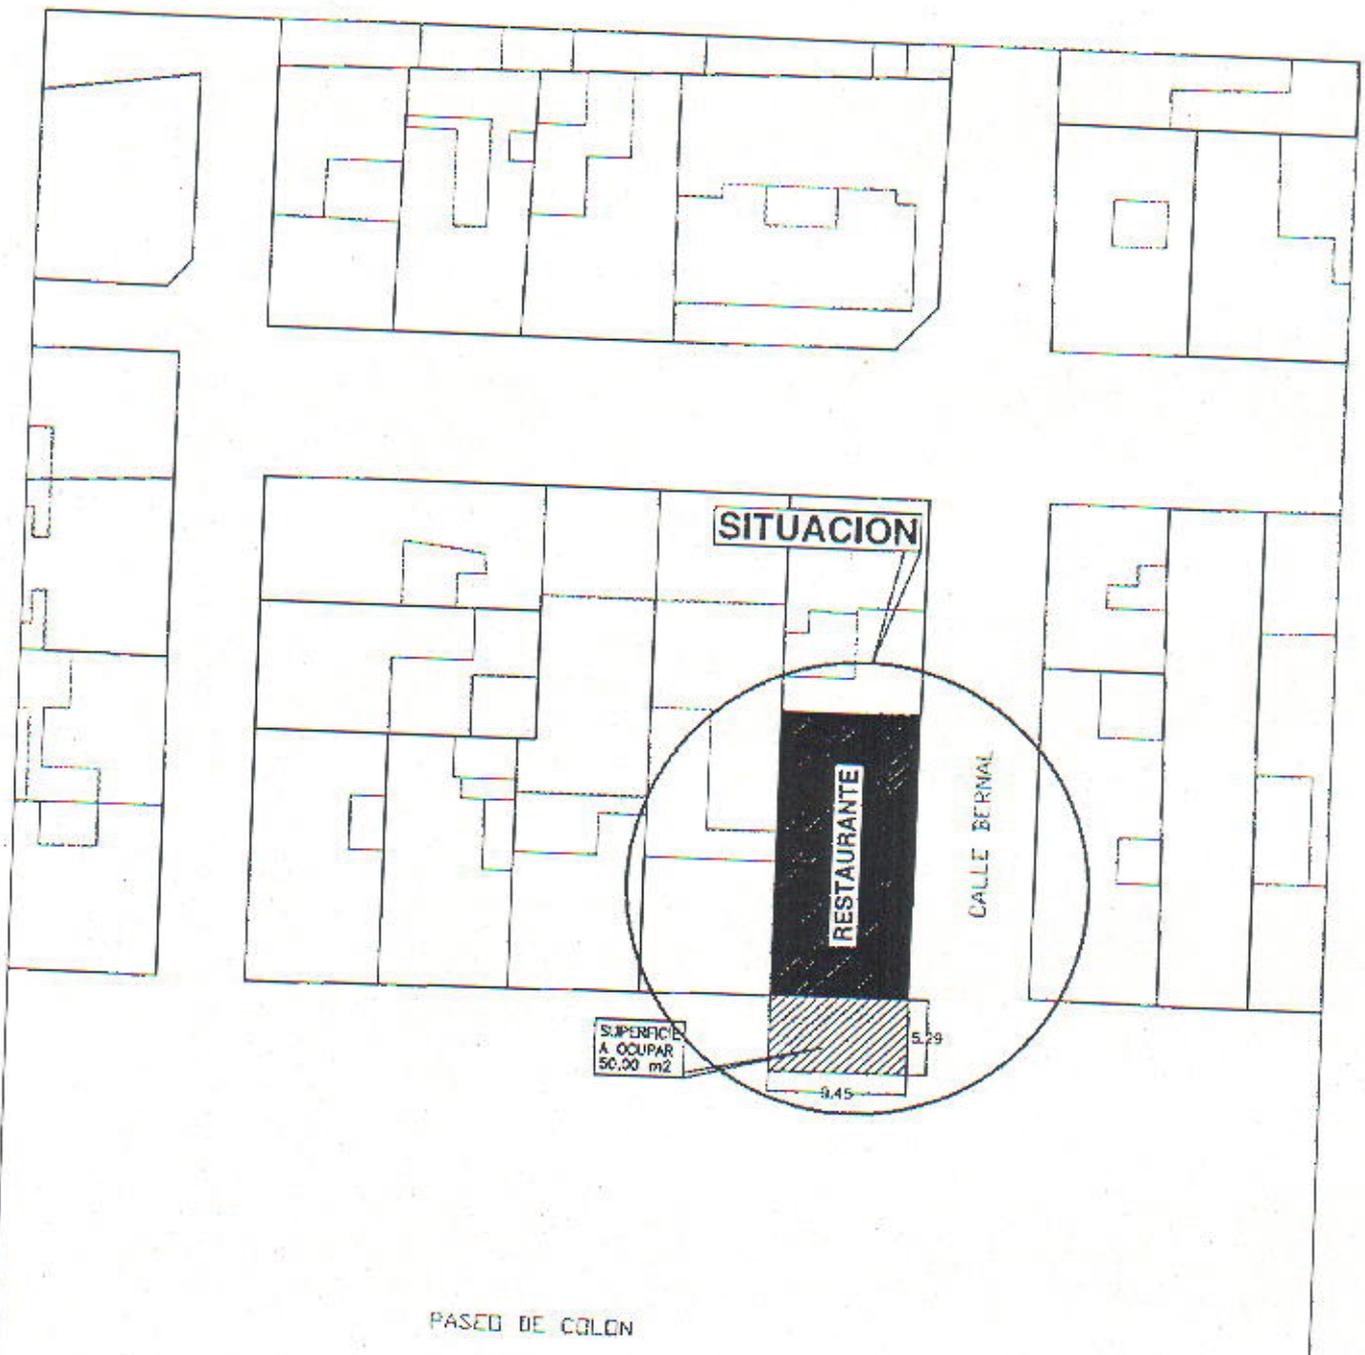

PASEO DE COLON

PLANO DE DETALLE	RESTAURANTE BELLAVISTA
PETICIONARIO:	BENICIO RODRIGUEZ SANCHEZ (74624918-S)
SITUACION:	PASEO DE COLON, 11 DE SANTIAGO DE LA RIBERA. SAN JAVIER
ESCALA:	1:500
SUPERFICIE A OCUPAR:	50,00 m <sup>2</sup>
INSTALACION DE 12 MESAS Y 40 SILLAS.	
	26/10/20

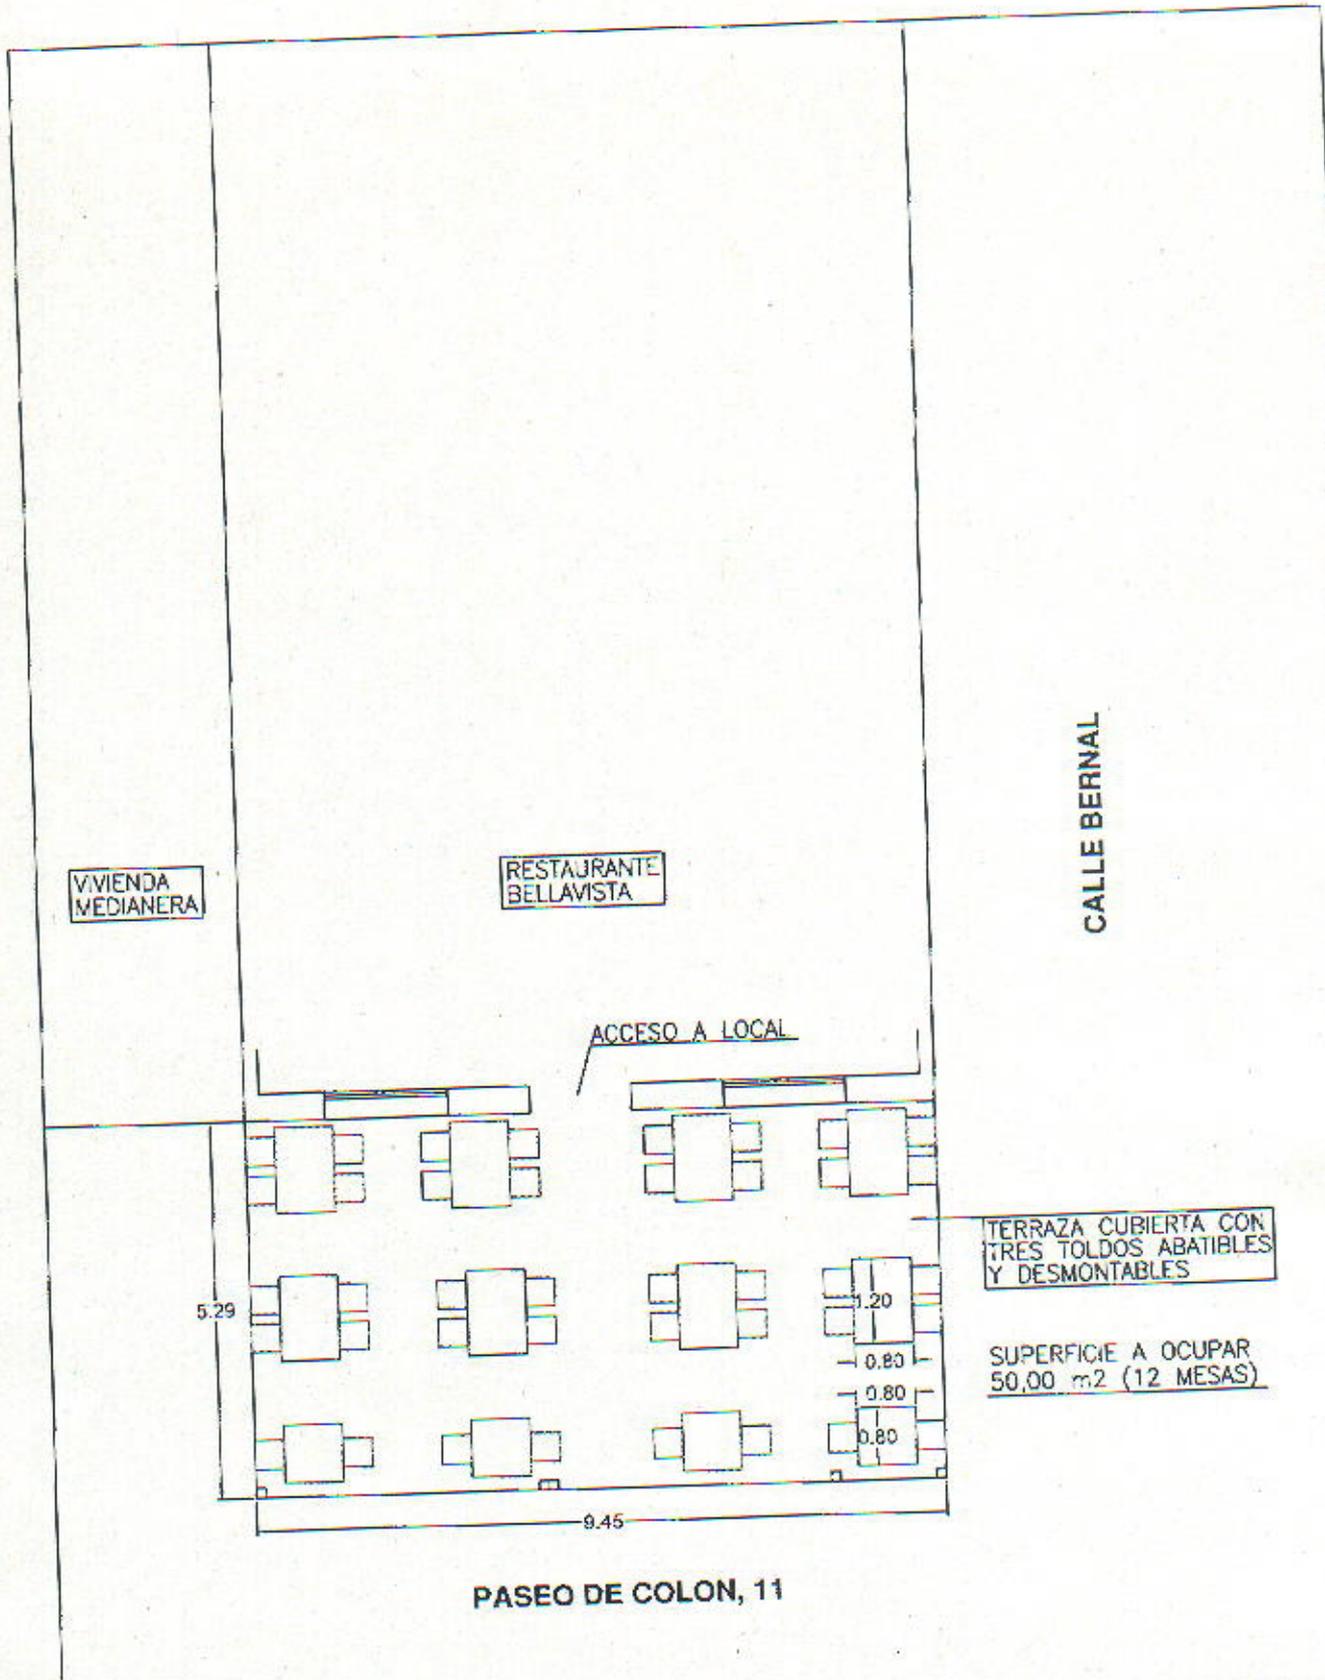

PLANO DE DETALLE	RESTAURANTE BELLAVISTA
PETICIONARIO:	BENICIO RODRIGUEZ SANCHEZ (74624918-S)
SITUACION:	PASEO DE COLON, 11 DE SANTIAGO DE LA RIBERA. SAN JAVIER
ESCALA:	1:100
SUPERFICIE A OCUPAR:	50,00 m <sup>2</sup>
INSTALACION DE 12 MESAS Y 40 SILLAS.	26/10/20