



MINISTERIO PARA LA TRANSICIÓN ECOLÓGICA


Dirección General de Sostenibilidad de la Costa y del Mar  
Servicio Provincial de Costas en Huelva

PLANO DELIMITACIÓN PROVISIONAL DEL DOMINIO PÚBLICO Y DE LA ZONA DE SERVIDUMBRE DE PROTECCIÓN

TRAMO:  
Fincas registrales integradas en la concesión otorgada por R.O. 7 de Agosto de 1920

TÉRMINO MUNICIPAL DE: ISLA CRISTINA

PLANO Nº	HOJA Nº	PLANO:	REFERENCIA	Nº EXPEDIENTE
2 (único)	648176-4118650	Delimitaciones Provisionales		

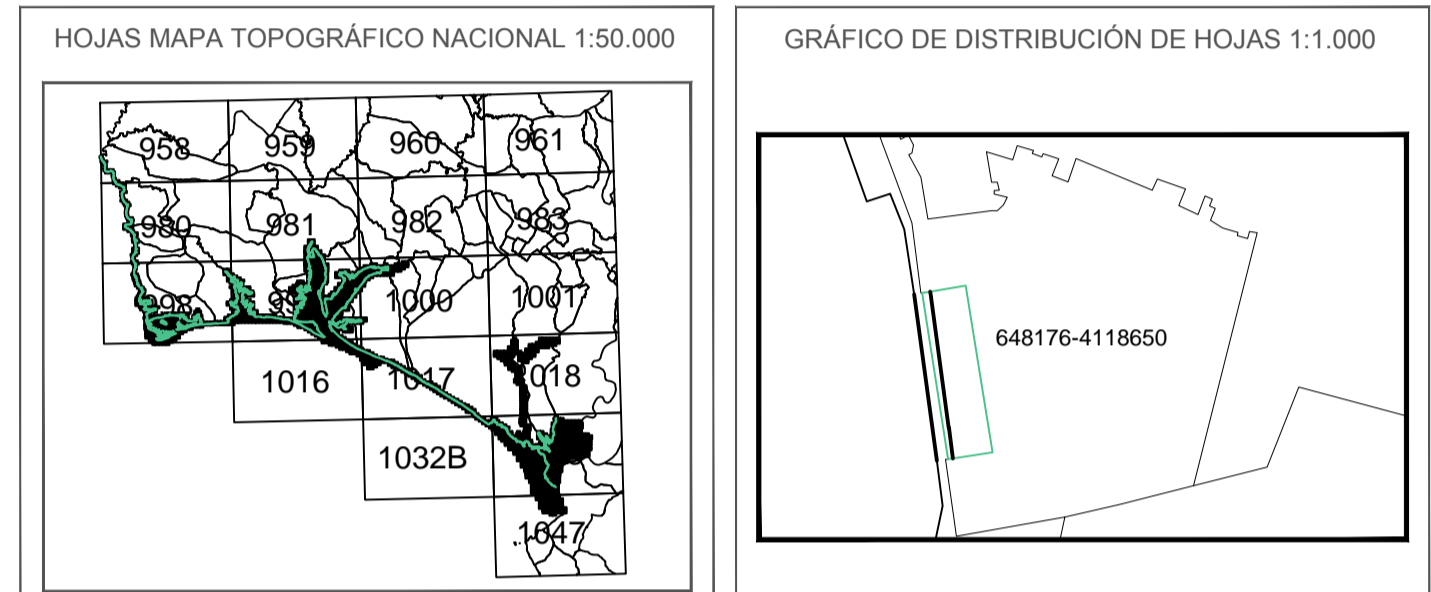

SIGNOS CONVENCIONALES PARTICULARES

—	LINEA DE MAR - COSTA	—	LINEA DE OTROS DESLINDES	⊗	HTOS DESLINDE
—	LINEA DE DESLINDE D.P.M.T.	—	LÍMITE DE TÉRMINO MUNICIPAL	⊙	S.U. SUELO URBANO
—	LINEA DE RIBERA DEL MAR	—	LÍMITE PARCELAS COLINDANTES	⊙	S.N.U. SUELO NO URBANO
—	LINEA DE TRANSITO	—	LÍMITE POLIGONO CATASTRAL	⊙	
—	LINEA DE LÍMITE DE PROTECCIÓN	—	LÍMITE ZONA URBANA - RUSTICA		
—	DELIMITACIÓN DEL NÚCLEO D.A. 1ª LEY DE COSTAS				

SI COINCIDE EL DOMINIO PÚBLICO CON LA RIBERA DEL MAR, SE GRAFICA EL DOMINIO PÚBLICO  
SI COINCIDE EL DOMINIO PÚBLICO CON LA Z.M.T. ANTERIOR A LA LEY DE C.22/88, SE GRAFICA EL DOMINIO PÚBLICO

VERTICES DE LA POLIGONAL DEL DESLINDE				VERTICES DE RIBERA DE MAR			
Num	X	Y	Z	Num	X	Y	Z
IC-1	648378.160	4118454.580		RM-1	648368.050	4118452.853	
IC-2	648451.590	4118463.510		RM-2	648396.053	4118247.538	
IC-3	648464.970	4118258.200					
IC-4	648409.930	4118249.740					

<p>EXAMINADO Y CONFORME</p> <p>Jefe del Servicio Provincial Firma: Gabriel Jesús Cuenca López</p>	<p>ESCALA 1 / 1.000</p> <p>EQUIDISTANCIA 1 m.</p>	<p>INFORMACIÓN CARTOGRÁFICA</p> <p>SISTEMA GEODÉSICO DE REFERENCIA: ETRS89 SISTEMA DE REPRESENTACIÓN CARTOGRÁFICA: U.T.M. - HUSO 29 ORIGEN DE ALTITUDES: NIVEL MEDIO DEL MAR EN ALCANTRE COORDENADAS U.T.M.: ETRS89 EN MARCO DE HOJA COTA DEL CLAVO DEL PUERTO HUELVA RESPECTO AL NMM EN ALCANTRE: 2.769 m. (2016)</p> <p>WUOLO FOTOGRAMÉTRICO REALIZADO EN JULIO 2015 AEROFOTOGRAFACIÓN PROPIA DE ESTE LEVANTAMIENTO APOYO DE CAMPO REALIZADO EN OCTUBRE Y NOVIEMBRE 2015 RESTITUCIÓN Y EDICIÓN REALIZADO EN 2016</p>	<p>SIGNOS CONVENCIONALES GENERALES</p> <table border="0"> <tr> <td>—</td> <td>Fuente / Sarguenco</td> <td>●</td> <td>Poste madera / Poste metálico / Antena</td> </tr> <tr> <td>—</td> <td>Buque / Cabaña telefónica / Banco</td> <td>●</td> <td>Punto NAP / Punto Nivelación</td> </tr> <tr> <td>—</td> <td>Conector / Botadero / Intornal</td> <td>△</td> <td>Vertice REGENTE / Regional / R/O</td> </tr> <tr> <td>—</td> <td>Fuente / Semáforo / Pozo registro</td> <td>△</td> <td>Vertice Topográfico / Punto de Aforo</td> </tr> </table>	—	Fuente / Sarguenco	●	Poste madera / Poste metálico / Antena	—	Buque / Cabaña telefónica / Banco	●	Punto NAP / Punto Nivelación	—	Conector / Botadero / Intornal	△	Vertice REGENTE / Regional / R/O	—	Fuente / Semáforo / Pozo registro	△	Vertice Topográfico / Punto de Aforo
—	Fuente / Sarguenco	●	Poste madera / Poste metálico / Antena																
—	Buque / Cabaña telefónica / Banco	●	Punto NAP / Punto Nivelación																
—	Conector / Botadero / Intornal	△	Vertice REGENTE / Regional / R/O																
—	Fuente / Semáforo / Pozo registro	△	Vertice Topográfico / Punto de Aforo																