


X:\GEOPLANOS MUNICIPALES\WV\WV014117.dwg, 08/09/2022, 13:01:20,22, 16:46:59, Generado: D:\GEOPLANOS MUNICIPALES\WV\WV014117.dwg, 4/10/2022, 11:11

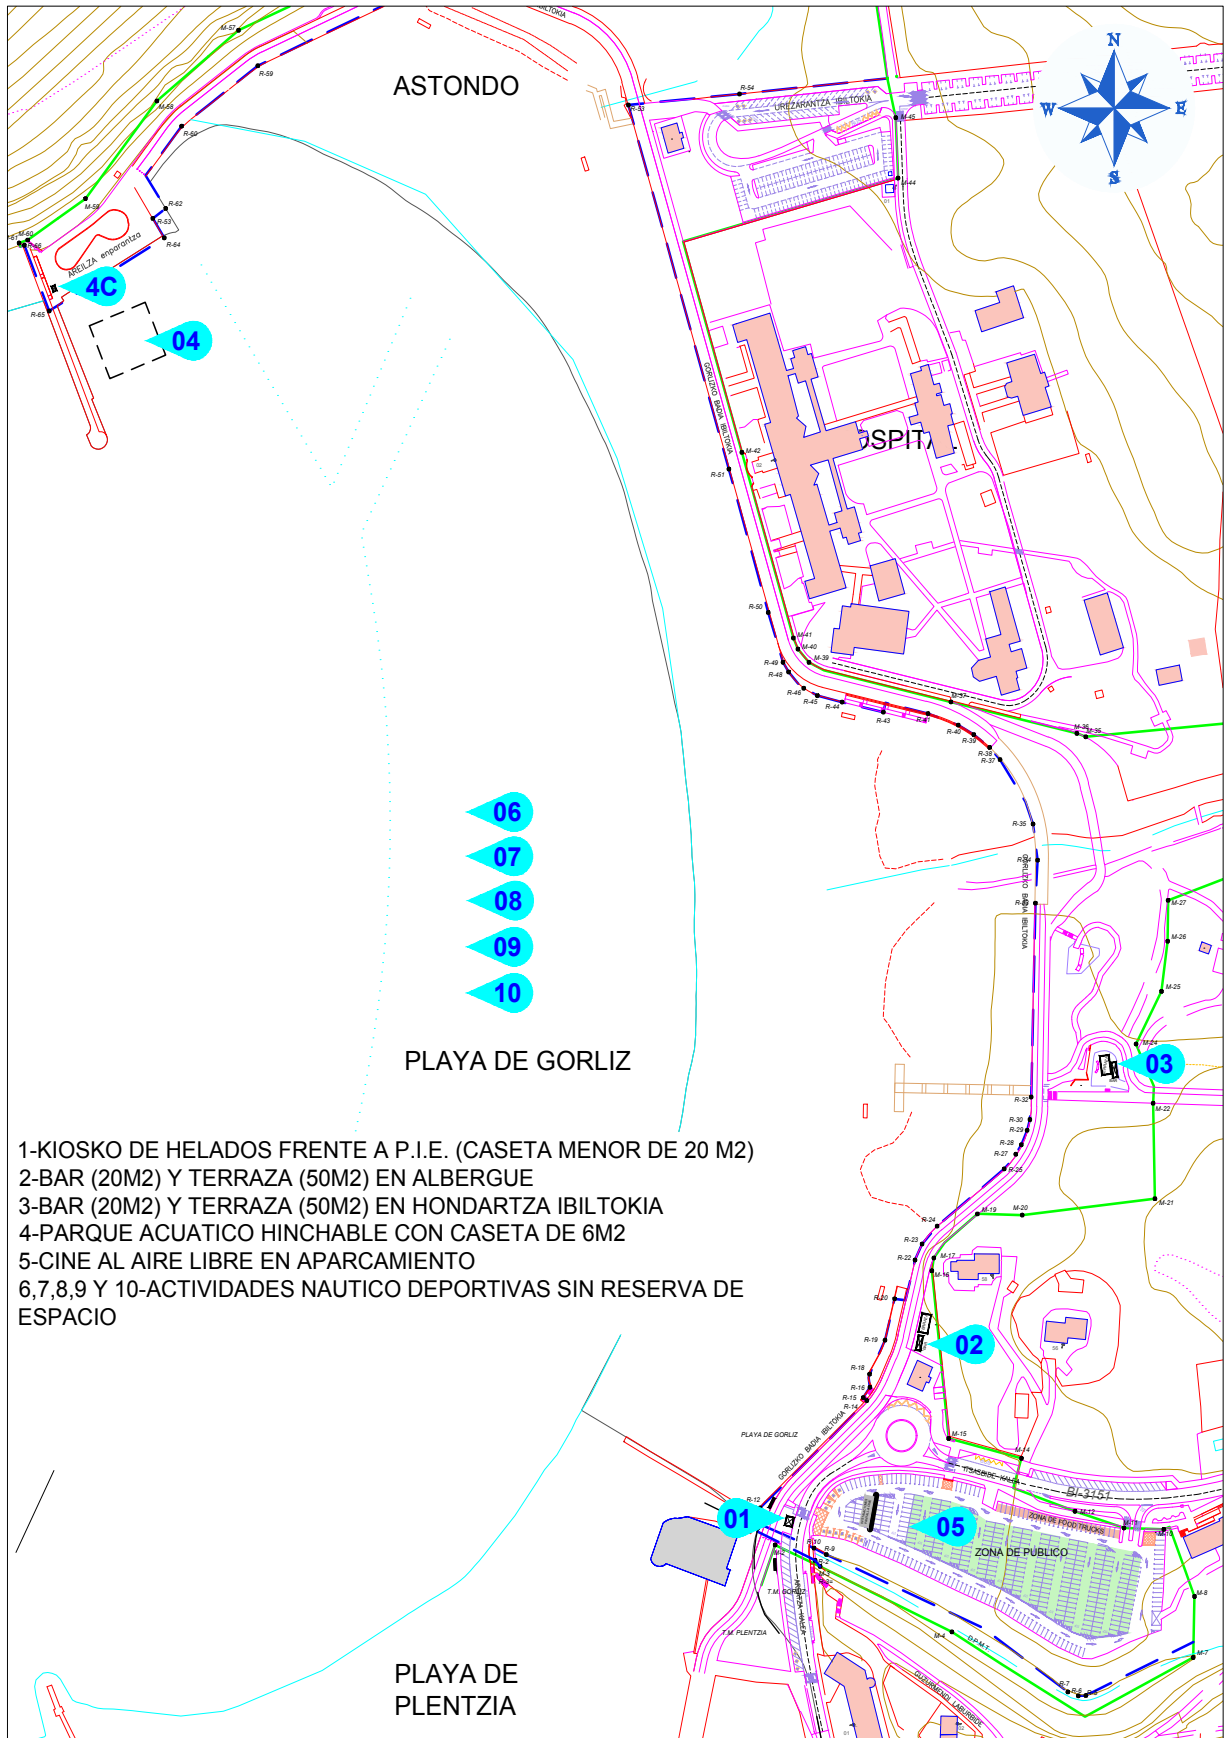

- 1-KIOSKO DE HELADOS FRENTE A P.I.E. (CASETA MENOR DE 20 M2)
- 2-BAR (20M2) Y TERRAZA (50M2) EN ALBERGUE
- 3-BAR (20M2) Y TERRAZA (50M2) EN HONDARTZA IBILTOKIA
- 4-PARQUE ACUATICO HINCHABLE CON CASETA DE 6M2
- 5-CINE AL AIRE LIBRE EN APARCAMIENTO
- 6,7,8,9 Y 10-ACTIVIDADES NAUTICO DEPORTIVAS SIN RESERVA DE ESPACIO



AGIRIA/EXPEDIENTE:
SERVICIOS DE TEMPORADA VERANO 2022

PLANO: SITUACION	PLANO ZBK./N°: 001/01
SALA/DEPARTAMENTO: IDAZKARITZA	ESKALA: 1/2500dinA3
DATA/FLECHA: 13-01-2022	

ÁMBITO- PREFIJO

GEISER

Nº registro

00005937e2200038336

CSV

GEISER-f8e2-3444-cafc-478a-a28e-f002-9735-af34

DIRECCIÓN DE VALIDACIÓN

<https://sede.administracionespublicas.gob.es/valida>

FECHA Y HORA DEL DOCUMENTO

26/01/2022 13:13:18 Horario peninsular

Validez del documento

Copia



GEISER-f8e2-3444-cafc-478a-a28e-f002-9735-af34