

El código de verificación (CSV) permite la verificación de la integridad de una copia de este documento electrónico. Este documento incorpora firma electrónica de acuerdo a la Ley 59/2003, de 19 de diciembre, de firma electrónica
<https://sede.launion.regiondemurcia.es/validacion/Doc/index.jsp?entidad=30041>



S01471c79321d0e4e07e50490c0a011



ÁMBITO- PREFIJO

GEISER

Nº registro

00005951e2100418166

CSV

GEISER-e4fb-b50e-4cf6-4718-a8f5-5fb3-28b3-b793

DIRECCIÓN DE VALIDACIÓN

<https://sede.administracionespublicas.gob.es/valida>

FECHA Y HORA DEL DOCUMENTO


29/12/2021 13:15:36 Horario peninsular

Validez del documento

Copia




GEISER-e4fb-b50e-4cf6-4718-a8f5-5fb3-28b3-b793

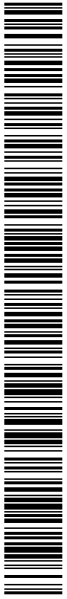

n01471c179071d109a207e505c0ca02e

El código de verificación (CSV) permite la verificación de la integridad de una copia de este documento electrónico. Este documento incorpora firma electrónica de acuerdo a la Ley 59/2003, de 19 de diciembre, de firma electrónica
<https://sede.launionn.rregiondemurcia.es/validacionDoc/index.js?entidad=30041>

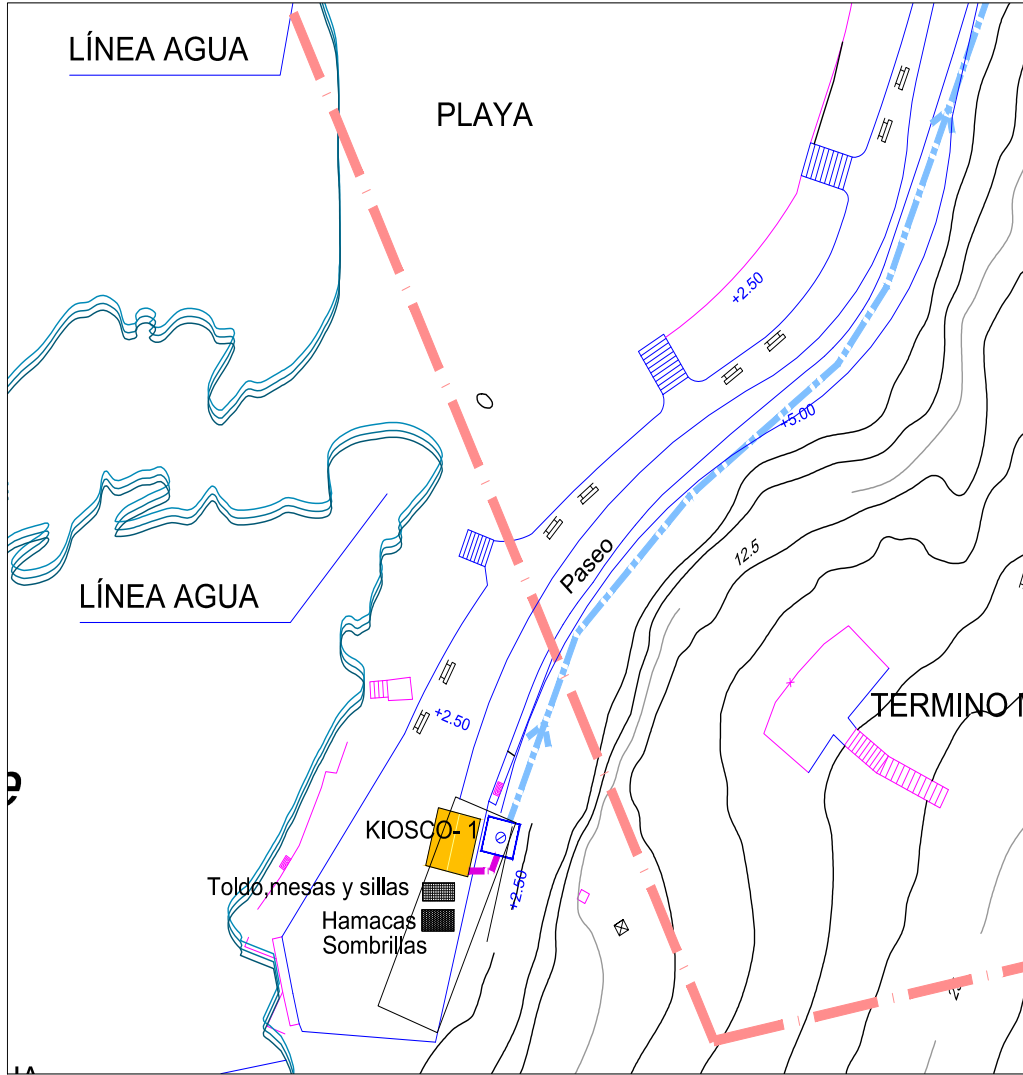

COORDENADAS U.T.M Huso:30 ETRS89
 KIOSCO N°1
 X=690449.3054
 Y=4161361.9078



INSTALACIONES DE SERVICIOS DE TEMPORADA EN LA PLAYA DEL LASTRE.		
 EXCMO. AYUNTAMIENTO DE LA UNIÓN SERVICIOS TÉCNICOS	PLANO: UBICACIÓN KIOSCO N°1	FECHA: DICIEMBRE 2021
	SITUACIÓN: PLAYA DEL LASTRE -PORTMÁN (LA UNIÓN)	ESCALA 1:500

ÁMBITO- PREFIJO

GEISER

Nº registro

00005951e2100418165

CSV

GEISER-2fd9-64d7-8d6a-4f1c-bc5c-8ffa-9b1a-9281

DIRECCIÓN DE VALIDACIÓN

<https://sede.administracionespublicas.gob.es/valida>

FECHA Y HORA DEL DOCUMENTO


29/12/2021 13:15:33 Horario peninsular

Validez del documento

Copia




GEISER-2fd9-64d7-8d6a-4f1c-bc5c-8ffa-9b1a-9281

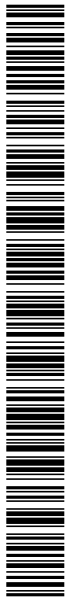



201471c7914100625e07e52700a025

El código de verificación (CSV) permite la verificación de la integridad de una copia de este documento electrónico. Este documento incorpora firma electrónica de acuerdo a la Ley 59/2003, de 19 de diciembre, de firma electrónica
<https://sede.launion.rregiondemurcia.es/validacionDoc/index.js?entidad=30041>

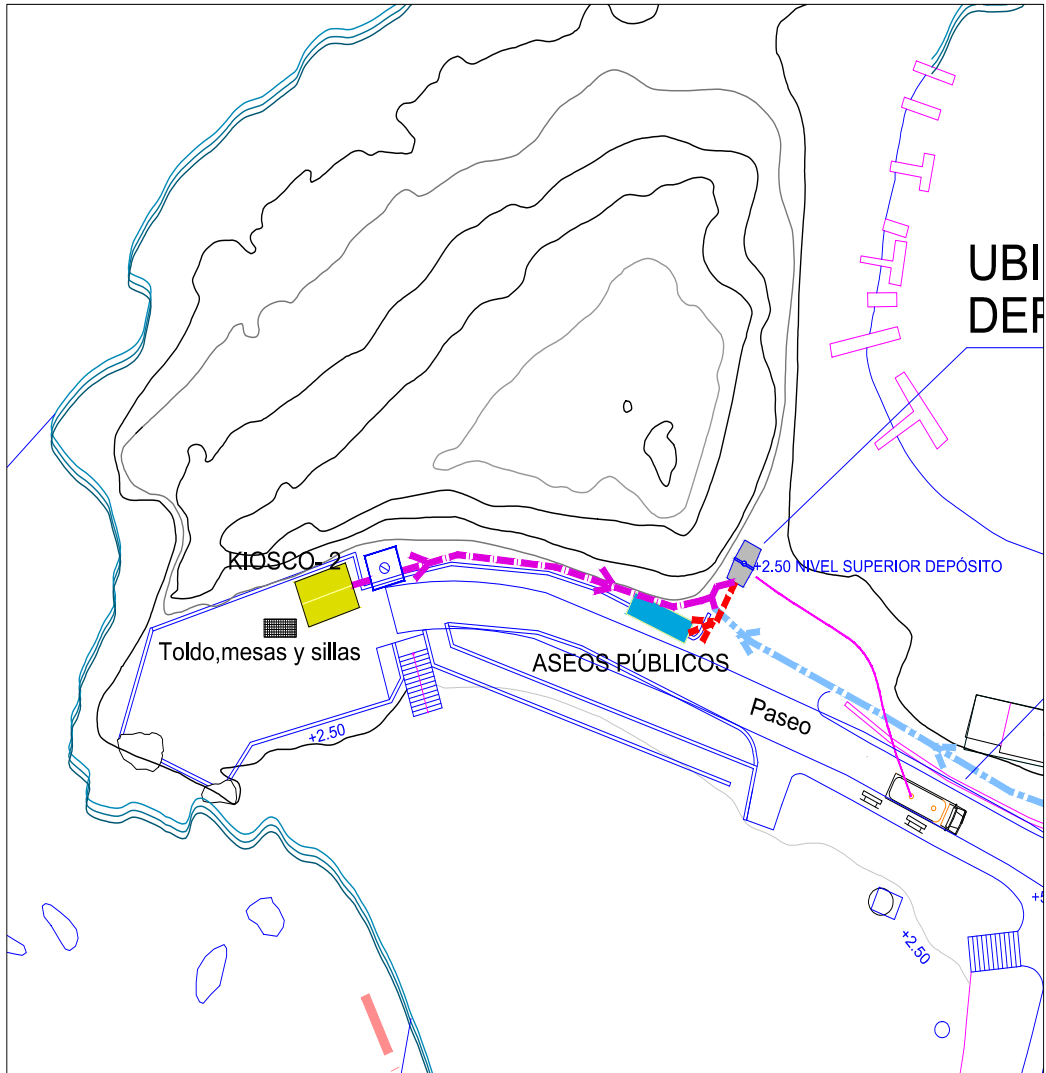

COORDENADAS U.T.M Huso:30 ETRS89
 INSTALACIÓN Nº2
 X=690427.34768
 Y=4161473.4492

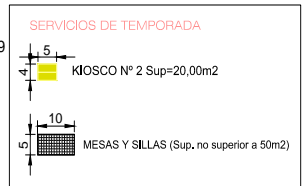

INSTALACIONES DE SERVICIOS DE TEMPORADA EN LA PLAYA DEL LASTRE.		
 EXCMO. AYUNTAMIENTO DE LA UNION SERVICIOS TÉCNICOS	PLANO : UBICACIÓN KIOSCO Nº2	FECHA: DICIEMBRE 2021
	SITUACIÓN: PLAYA DEL LASTRE -PORTMÁN (LA UNIÓN)	ESCALA 1:500

ÁMBITO- PREFIJO

GEISER

Nº registro

00005951e2100418165

CSV

GEISER-df1c-818e-6cc4-4de9-b71b-5ea5-3e26-e2e5

DIRECCIÓN DE VALIDACIÓN

<https://sede.administracionespublicas.gob.es/valida>

FECHA Y HORA DEL DOCUMENTO

29/12/2021 13:15:33 Horario peninsular

Validez del documento


Copia



El código de verificación (CSV) permite la verificación de la integridad de una copia de este documento electrónico. Este documento incorpora firma electrónica de acuerdo a la Ley 59/2003, de 19 de diciembre, de firma electrónica <https://sede.launion.regiondemercia.es/validacion/Doc/index.jsp?entidad=30041>



K01471c7922c00ca07e52730ca02H

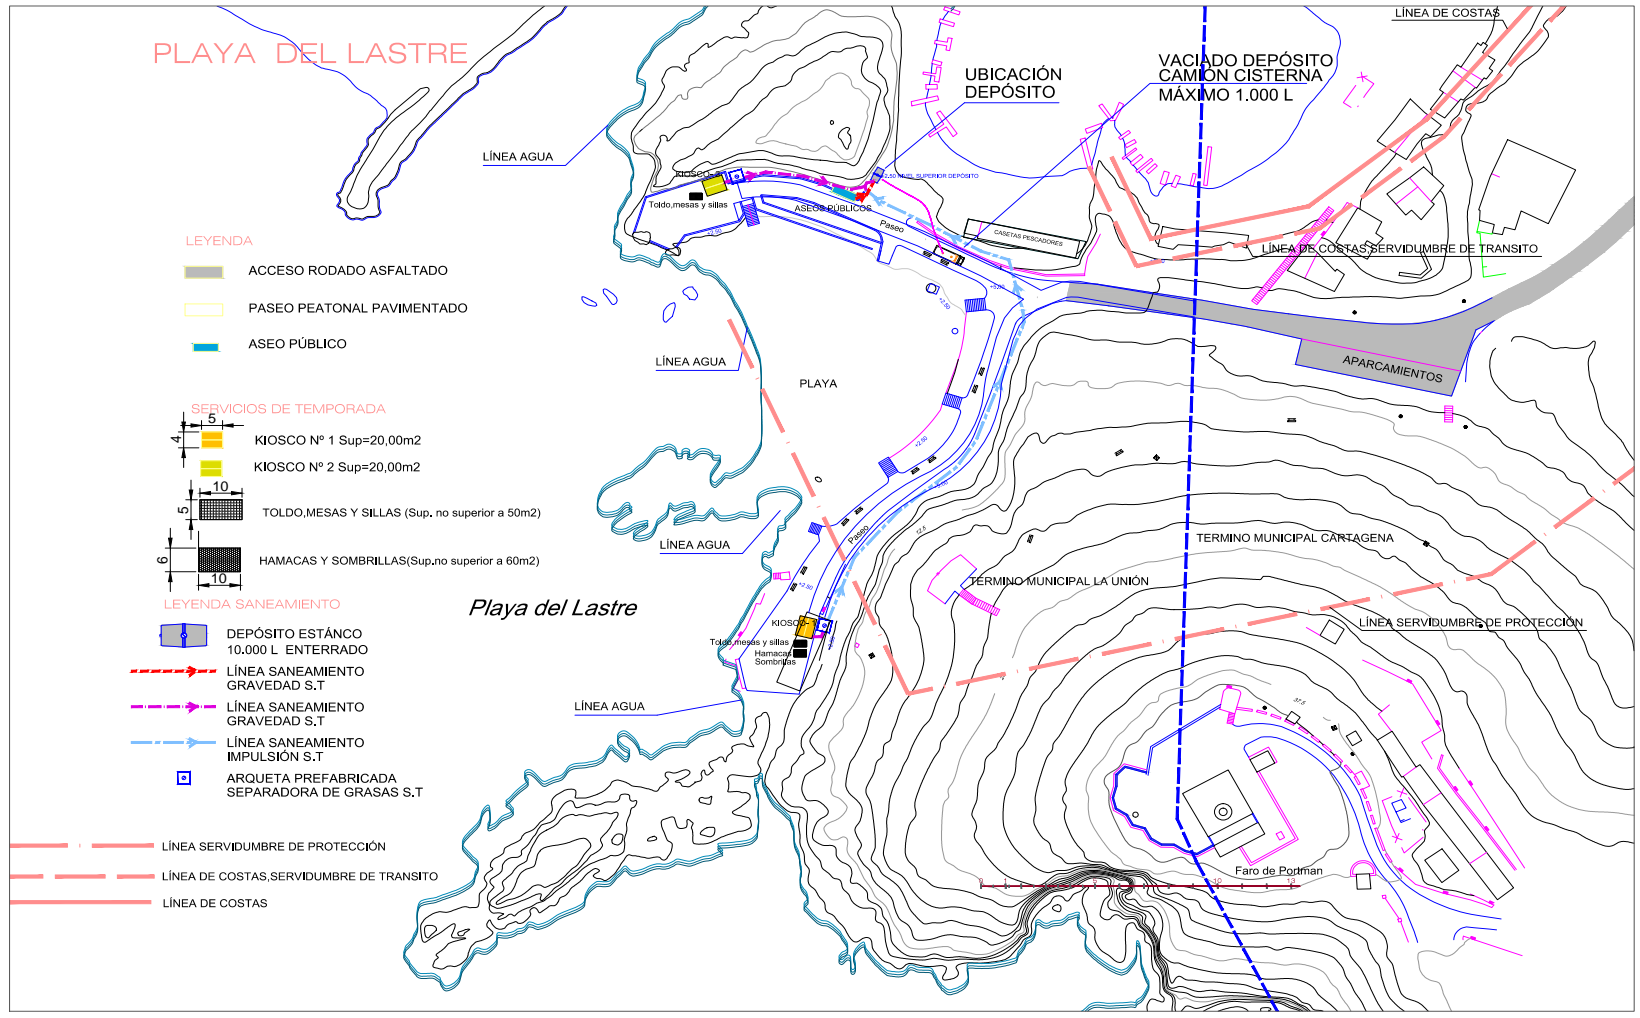

EXCMO. AYUNTAMIENTO DE LA UNIÓN SERVICIOS TÉCNICOS	PLANTA GENERAL UBICACION KIOSCOS.	FECHA: DICIEMBRE 2021
	SITUACIÓN: PLAYA DEL LASTRE -PORTMAN (LA UNIÓN)	ESCALA 1:1.000

ÁMBITO- PREFIJO
GEISER
 Nº registro
00005951e2100418165

CSV
GEISER-d5a2-fbfb-94ab-4f3e-b083-7d95-2daa-350a
 DIRECCIÓN DE VALIDACIÓN
<https://sede.administracionespublicas.gob.es/valida>

FECHA Y HORA DEL DOCUMENTO
29/12/2021 13:15:33 Horario peninsular
 Validez del documento
Copia

