



Ministerio de Agricultura y Pesca, Alimentación y Medio Ambiente
DIRECCIÓN GENERAL DE LA SOSTENIBILIDAD DE LA COSTA Y DEL MAR
DEMARCACIÓN DE COSTAS ANDALUCÍA-MEDITERRÁNEO
MÁLAGA

DESLINDE DEL DOMINIO PÚBLICO MARITIMO-TERRESTRE
EN EL PASEO DE PEDREGALEJO (DESDE LA C/ VARADERO HASTA EL PASEO
MARÍTIMO EL PEDREGAL Nº 70), EN EL
TÉRMINO MUNICIPAL DE MÁLAGA (MÁLAGA)

DES01/10/29/0001-DES10/01 **EN TRAMITACIÓN**

PLANO Nº:	HOJA Nº:	REFERENCIA:	ESCALA:	ESCALA GRAFICA:
1	1	DES01/10/29/0001-DES10/01	1 / 1.000	
(1 de 2)		PLANO:	PROYECTO DE DESLINDE	

EXAMINADO Y CONFORME

LA TÉCNICO SUPERIOR:

EL JEFE DE LA DEMARCACIÓN:

Foto: M.ª Teresa Vitorino López

Foto: Ángel Ojeda Castañera

INFORMACIÓN CARTOGRÁFICA

PROYECCIÓN U.T.M. HUSO 30 B
SISTEMA DE REFERENCIA: ETRS89
VUELO FOTOGRAMÉTRICO D. G. COSTAS (OCTUBRE 2004-ENERO 2005)
LEVANTAMIENTO TOPOGRÁFICO ENLAZADO A LA RED GEODÉSICA
RESTITUCIÓN Y DIBUJO OCTUBRE 2005-ABRIL 2008

GRÁFICO DE DISTRIBUCIÓN DE HOJAS


17444822	17444833	17444842
17444823	17444835	17444843

PLANO Nº 1

SIGNOS CONVENCIONALES

- LINEA DE RIBERA DE MAR PROPUESTA
- LINEA DE RIBERA DE MAR APROBADA O.M.
- LÍMITE DE LA Z.M.T. APROBADA O.M.
- LINEA DE DESLINDE D.P.M.T. PROPUESTA
- LINEA DE DESLINDE D.P.M.T. APROBADA O.M.
- LÍMITE SERVIDUMBRE TRANSITO PROPUESTA
- LÍMITE SERVIDUMBRE TRANSITO APROBADO O.M.
- LÍMITE SERVIDUMBRE PROTECCIÓN ANTICOLIDACIÓN PROPUESTA
- LÍMITE SERVIDUMBRE PROTECCIÓN ANTICOLIDACIÓN APROBADO O.M.
- LÍMITE SERVIDUMBRE PROTECCIÓN ANTICOLIDACIÓN APROBADO O.M.
- LÍMITE SERVIDUMBRE PROTECCIÓN ANTICOLIDACIÓN APROBADO O.M.
- HTOS DEL DESLINDE
- VERTICES RED GEODÉSICA
- VERTICES REPLANTEO
- CALICATAS MUESTRAS
- S.U./S.N.U.: SUELO URBANO / NO URBANO

VÉRTICES DE LA POLIGONAL DEL DESLINDE			VÉRTICES DE LA RIBERA DEL MAR		
PUNTO	X	Y	PUNTO	X	Y
M-5	376915.34	4064798.09	R-2a	376914.72	4064790.20
M-6	376921.98	4064796.74	R-3	376946.52	4064792.18
M-7	376960.12	4064796.10	R-4	377007.92	4064790.29
M-8	377106.07	4064796.93	R-5	377047.50	4064791.18
M-9	377152.68	4064795.82	R-6	377121.61	4064790.25
M-10	377220.96	4064794.95	R-7	377163.88	4064789.52
M-11	377230.31	4064802.64	R-8	377248.17	4064787.26
M-12	377285.58	4064794.28	R-9	377291.18	4064786.91
M-13	377344.45	4064793.04	R-10	377358.53	4064773.90
M-14	377376.73	4064777.14	R-11	377398.22	4064765.70
M-15	377428.05	4064785.60	R-12	377476.44	4064746.22
M-16	377488.92	4064749.52	R-13	377492.75	4064742.18

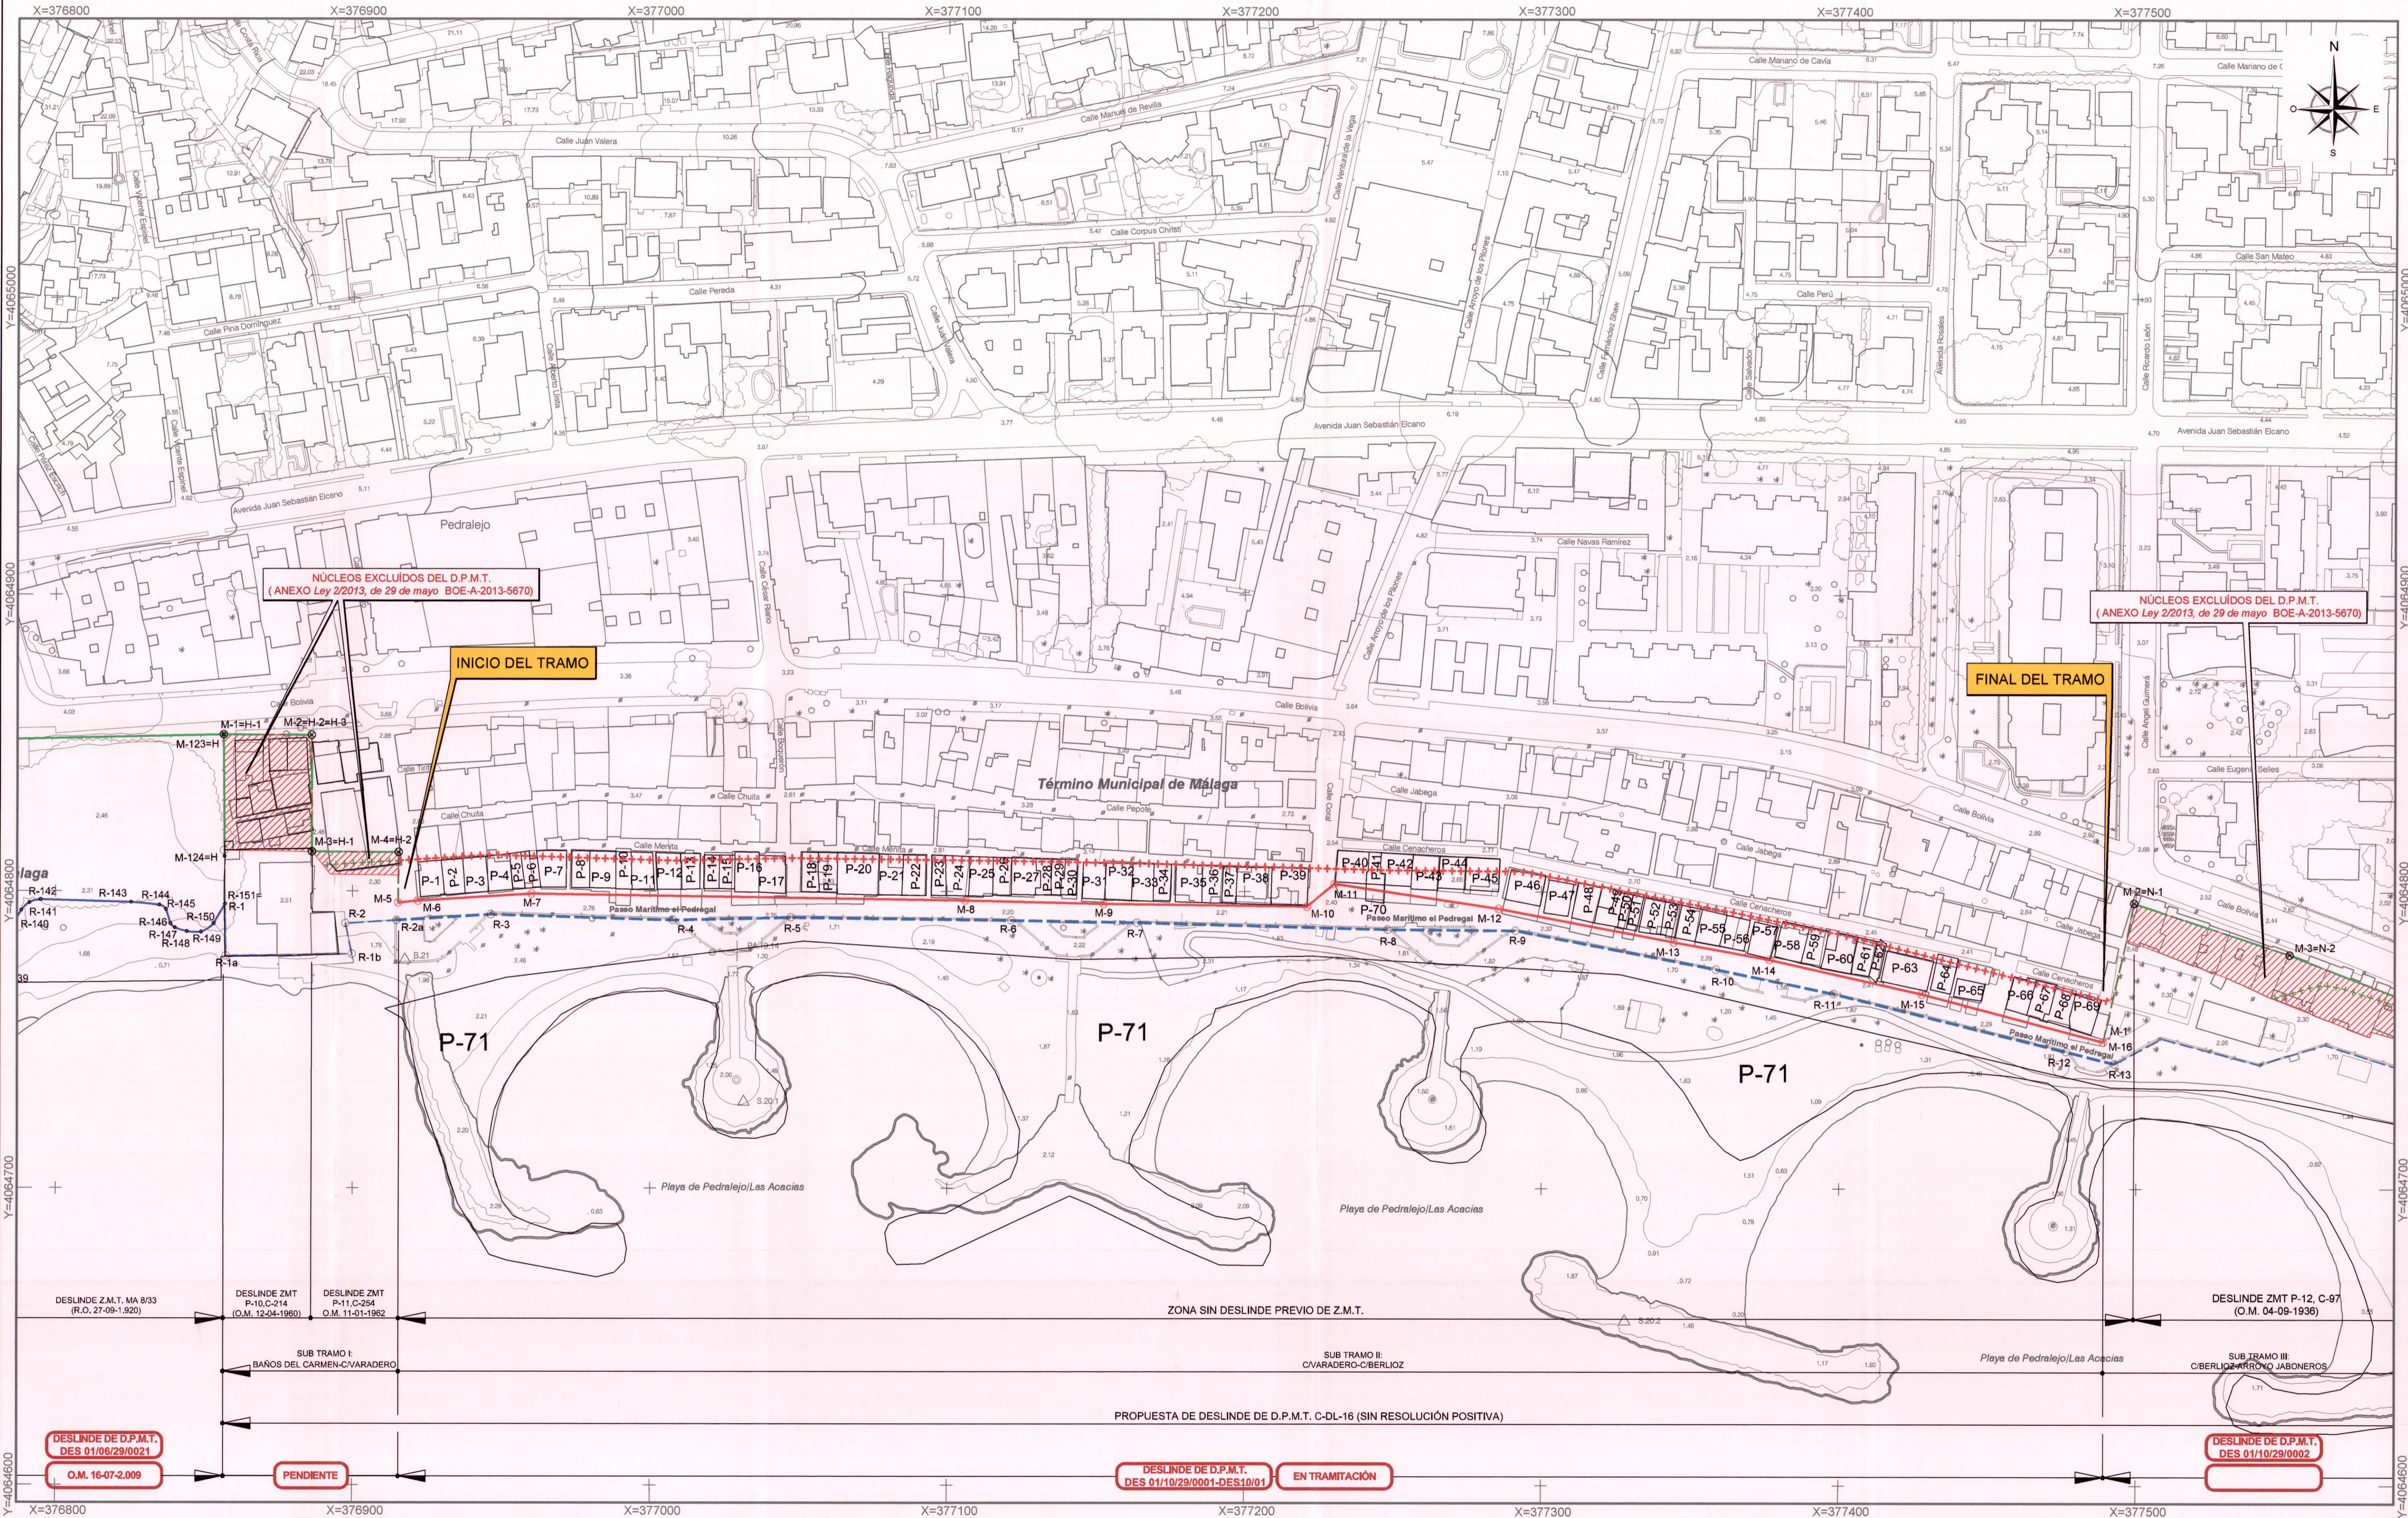

DESLINDE DE D.P.M.T.
DES 01/06/29/0021
O.M. 16-07-2.009

SUB TRAMO I:
BAÑOS DEL CARMEN-CVARADERO

DESLINDE DE D.P.M.T.
DES 01/10/29/0001-DES10/01
EN TRAMITACIÓN

DESLINDE DE D.P.M.T.
DES 01/10/29/0002

PENDIENTE

PROPUESTA DE DESLINDE DE D.P.M.T. C-DL-16 (SIN RESOLUCIÓN POSITIVA)

ZONA SIN DESLINDE PREVIO DE Z.M.T.

DESLINDE ZMT P-12, C-97
(O.M. 04-09-1936)

DESLINDE Z.M.T. MA 8/93
(R.O. 27-09-1.920)

DESLINDE ZMT
P-10,C-214
(O.M. 12-04-1980)

DESLINDE ZMT
P-11,C-254
O.M. 11-01-1962

SUB TRAMO III:
CIBERLIÓZ-ARRONDO JABONEROS

SUB TRAMO II:
CVARADERO-CIBERLIÓZ