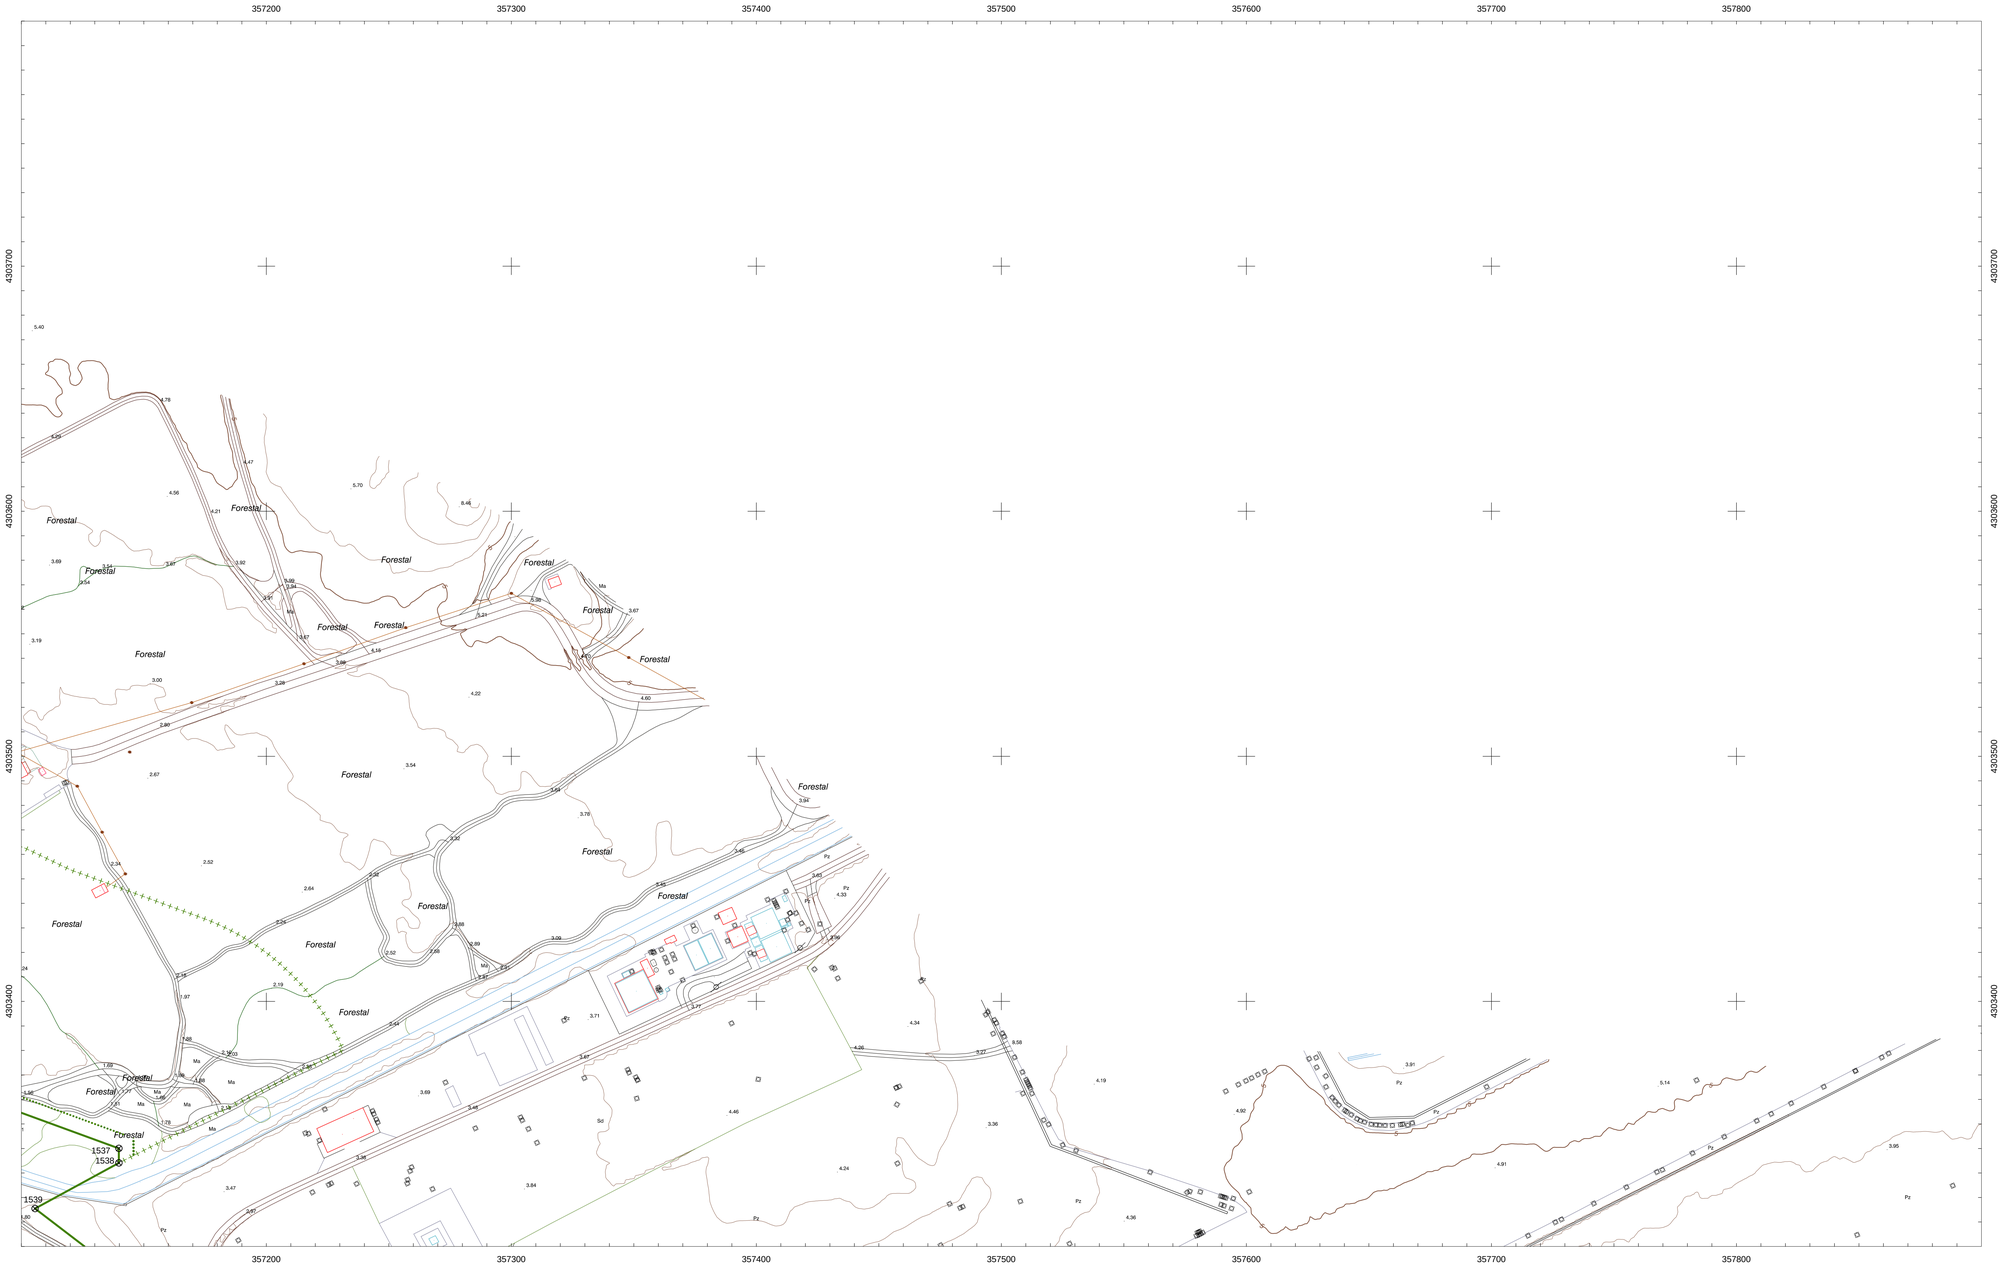

MINISTERIO
PARA LA TRANSICIÓN ECOLÓGICA
Y EL RETO DEMOGRÁFICO

DIRECCIÓN GENERAL DE LA COSTA Y EL MAR

Demarcación de Costas en Illes Balears

DESLINDE DE LOS BIENES DE DOMINIO PÚBLICO MARÍTIMO-TERRESTRE DE LA ISLA DE IBIZA EN EL TÉRMINO MUNICIPAL DE SANT JOSEP DE SA TALAIA (ILLES BALEARS)

TRAMO:

PUNTA JONDAL - SALINAS
SALINAS - PLAYA D' EN BOSSA
(ILLES BALEARS)

TÉRMINO MUNICIPAL DE SANT JOSEP DE SA TALAIA

PLANO Nº	HOJA Nº	PLANO:	REFERENCIA SERVICIO:	EXPEDIENTE DUNA:
2	97		DES01/9707/0005-DES04/01 DL-42-PM	

GRÁFICO DE DISTRIBUCIÓN DE HOJAS 1:5.000

355250-4304750

GRÁFICO DE DISTRIBUCIÓN DE HOJAS 1:1.000

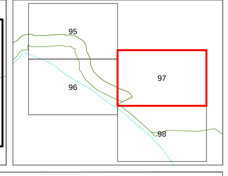

La jefa de Servicio de
Gestión del Dominio Público

Firmado por YAÑEZ CHAPINAL ANA - DNI ***7825** el día 27/05/2024 con un certificado emitido por AC Sector Público

Firma: Ana Yañez Chapinal

Vº Bº la jefa de la Demarcación
de Costas en Illes Balears

Firmado por DOMINGUEZ GARCES ALMUDENA - DNI ***7291** el día 27/05/2024 con un certificado emitido por AC Sector Público

Firma: Almudena Domínguez Garcés

VERTICES POLIGONAL DEL DESLINDE

Num	X	Y
1537	357139.805	4303340.026
1538	357139.818	4303334.090
1539	357105.593	4303315.477

VERTICES POLIGONAL DE LA RIBERA DEL MAR

Num	X	Y

INFORMACIÓN CARTOGRÁFICA

SISTEMA GEODÉSICO DE REFERENCIA: ETRS89

SISTEMA DE PROYECCIÓN CARTOGRÁFICA: U.T.M. ELIPSOIDE GRS80-HUSO31.

ORIGEN DE ALTITUDES: NIVEL MEDIO DEL MAR EN IBIZA

VUELO FOTOGRAMETRICO REALIZADO EN SEPTIEMBRE 2017

COORDENADAS U.T.M. ETRS89 EN MARCO DE HOJA

RESTITUCIÓN Y EDICIÓN REALIZADO EN 2018

SIGNOS CONVENCIONALES PARTICULARES

- LINEA DE COTA 0
- POLIGONAL DEL DESLINDE DEL D.P.M.T.
- LÍNEA DE RIBERA DEL MAR
- LÍMITE SERVIDUMBRE DE TRÁNSITO
- LÍMITE SERVIDUMBRE DE PROTECCION
- LINEA DE DESLINDES ANTERIORES
- LIMITE PARCELAS COLINDANTES
- LÍMITE DE SUELO URBANO
- LÍMITE DE TÉRMINO MUNICIPAL
- LÍMITE DE PROVINCIA
- VÉRTICES DE DESLINDE
- VÉRTICES DE RIBERA DE MAR
- VÉRTICES DE OTROS DESLINDES
- VÉRTICE DE DESLINDE INICIO/FINAL TRAMO
- TERRENOS INNECESARIOS

NOTA: SI COINCIDE LA POLIGONAL DEL DESLINDE DE DPMT CON LA LINEA DE R.M. SÓLO SE GRAFÍA LA PRIMERA

OTROS SIGNOS

En trandación: ←D→ Deslinde colindante

- Deslindes colindantes
- Límite servidumbre de tránsito colindante
- Límite servidumbre de protección colindante
- Escarpado
- Muro/ Alambrada -Valla
- Seto
- Edificación en ruinas
- Tendido eléctrico / Tendido telefónico
- Punto NAP / Punto Nivelación
- Vértice REGENTE / ROI/ ERGNSS
- Vértice Topográfico
- Punto de Apoyo

ESCALA 1 / 1.000

10 m 0 10 20 30 40 50 60 70 80 90 100

EQUIDISTANCIA 1 m.

CONSULTOR