


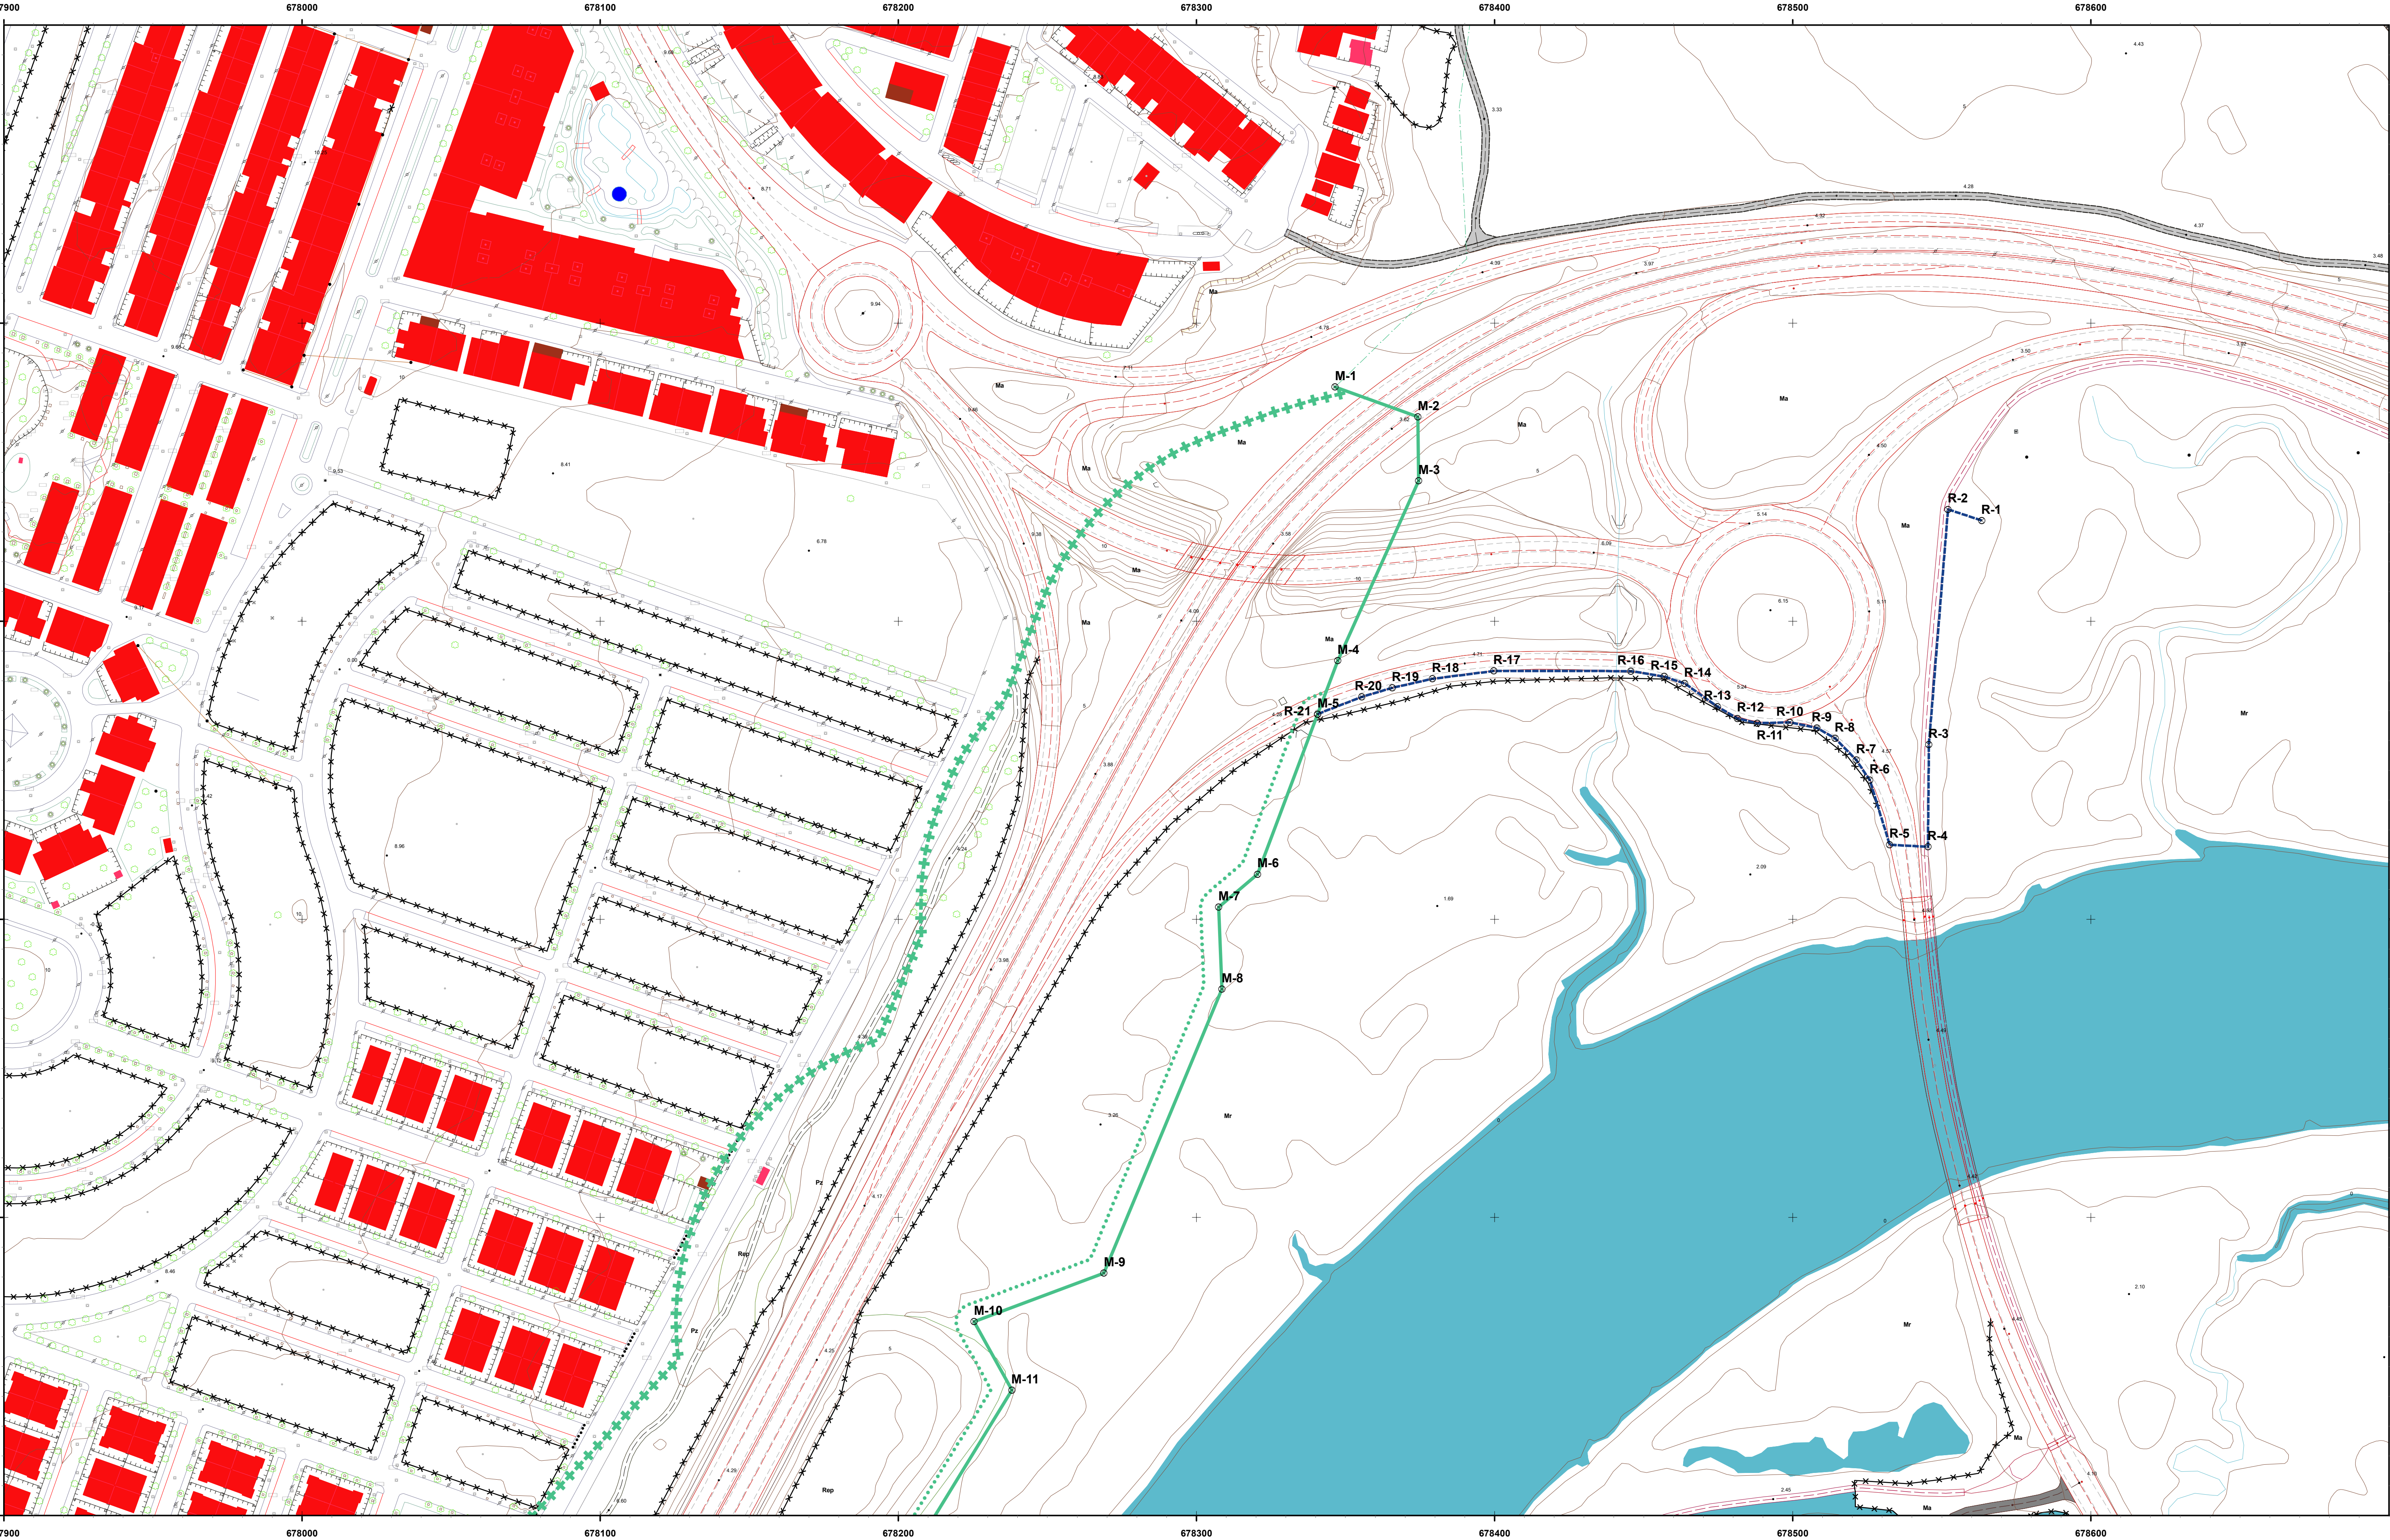

MINISTERIO
PARA LA TRANSICIÓN ECOLÓGICA
Y EL RETO DEMOGRÁFICO

DIRECCIÓN GENERAL DE LA COSTA Y EL MAR
Servicio Provincial de Costas en Huelva

Deslinde de los bienes de dominio público marítimo-terrestre
estatal en el tramo de costa de unos 3000 metros de longitud,
correspondiente a la barriada de Corrales, en la margen derecha
del río Odiel, t.m. de Aljaraque (Huelva)

PLANO Nº	HOJA Nº	PLANO	REFERENCIA SERVICIO	EXPEDIENTE DUNA
1	1	Delimitación provisional de la zona de dominio público marítimo-terrestre y de la servidumbre de protección.	DES01/23/21/0001	

GRÁFICO DE DISTRIBUCIÓN DE HOJAS 1:50.000


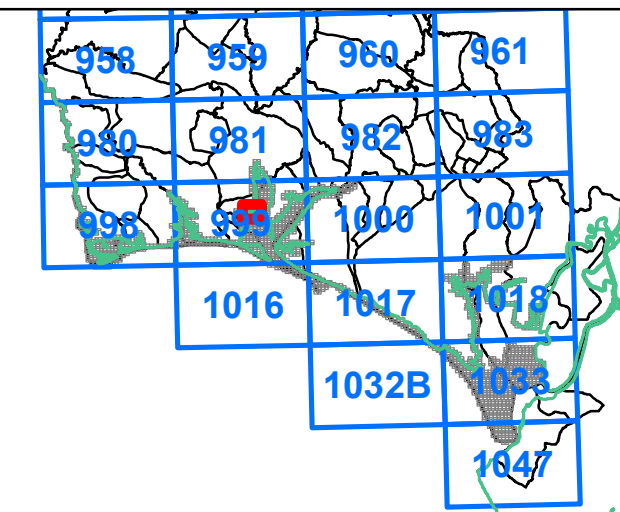


GRÁFICO DE DISTRIBUCIÓN DE HOJAS 1:1.000

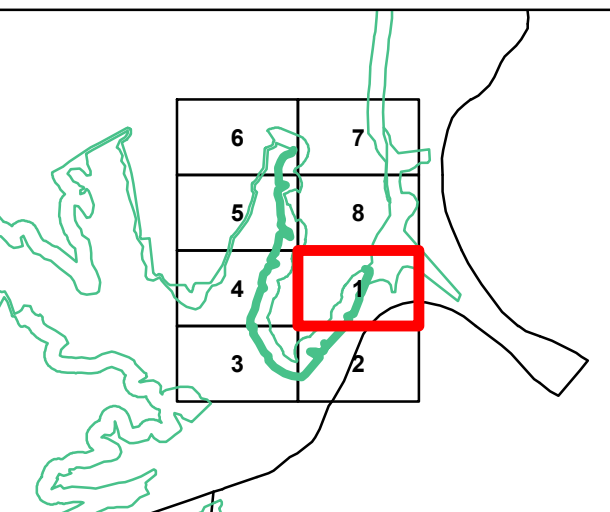

Fecha: 25 de enero de 2024

Vº Bº el Jefe del Servicio

Provincial

31630216H GABRIEL JESUS CUENA (R:

S2117003J)

2024.01.25 07:05:57 +01'00'

Firma: Gabriel Cuena López

VÉRTICES POLIGONAL DEL DESLINDE			VÉRTICES POLIGONAL DE LA RIBERA DEL MAR		
VÉRTICE	X	Y	VÉRTICE	X	Y
M-1	678346.52	4126878.58	R-1	678563.38	4126833.82
M-2	678374.29	4126868.59	R-2	678552.09	4126837.52
M-3	678374.48	4126847.09	R-3	678545.67	4126758.61
M-4	678347.39	4126786.79	R-4	678545.36	4126724.32
M-5	678340.65	4126768.86	R-5	678532.54	4126725.02
M-6	678320.47	4126715.19	R-6	678525.83	4126746.74
M-7	678307.45	4126704.1	R-7	678521.36	4126753.41
M-8	678308.55	4126676.63	R-8	678514.21	4126760.71
M-9	678268.95	4126581.27	R-9	678508.11	4126764.22
M-10	678225.38	4126565.03	R-10	678499.04	4126766.08
M-11	678238.07	4126542.1	R-11	678458.15	4126765.79
			R-12	678481.48	4126767.38
			R-13	678474.76	4126771.34
			R-14	678463.77	4126779.12
			R-15	678456.93	4126781.44
			R-16	678445.72	4126783.27
			R-17	678399.78	4126783.31
			R-18	678379.15	4126780.68
			R-19	678365.7	4126777.67
			R-20	678355.43	4126774.6
			R-21	678340.65	4126768.86

INFORMACIÓN CARTOGRÁFICA

SISTEMA GEODÉSICO DE REFERENCIA: ETRS89
SISTEMA DE REPRESENTACIÓN CARTOGRÁFICA UTM - HUSO 29
ORIGEN DE ALTITUDES: NIVEL MEDIO DEL MAR EN ALICANTE
COORDENADAS UTM: ETRS89 EN MARZO DE 2014
COTA DEL CLAVO DEL PUERTO HUELVA RESPECTO AL NMM EN ALICANTE: 3.769 m. (2016)

VUELO FOTOGRAMÉTRICO REALIZADO EN JULIO 2015
AEROTRIANGULACIÓN PROPIA DE ESTE LEVANTAMIENTO
APOYO DE CAMPO REALIZADO EN OCTUBRE Y NOVIEMBRE 2015
RESTITUCIÓN Y EDICIÓN REALIZADO EN 2022

SIGNOS CONVENCIONALES PARTICULARES


LINEA DE COTA 0	LINEA DE DESLINDES ANTERIORES	VÉRTICES DE DESLINDE
POLIGONAL DEL DESLINDE DEL D.P.M.T.	LIMITES PARCELAS COLINDANTES	VÉRTICES DE RIBERA DE MAR
LINEA DE RIBERA DEL MAR	LIMITES DE SUELO URBANO	VÉRTICES DE OTROS DESLINDES
LINEA DE SUELO URBANO	LIMITES DE TIENNO MUNICIPAL	VÉRTICES DE DESLINDE INICIAL TRAMO
LIMITES DE SUELO URBANO	LIMITES DE TIENNO MUNICIPAL	TERRENOS INNECESARIOS
LIMITES DE SUELO URBANO	LIMITES DE TIENNO MUNICIPAL	

NOTA: SI COINCIDE LA POLIGONAL DEL DESLINDE DE DPMT CON LA LINEA DE R.M. SÓLO SE GRABLA LA PRIMERA

OTROS SIGNOS

En la actualidad	Destrucción existente	En el futuro
Destrucción existente	Destrucción existente	Destrucción existente
Destrucción existente	Destrucción existente	Destrucción existente
ESCALA 1/1.000

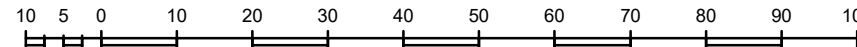

CONSULTOR

INGENIERÍA DIGITAL Y MEDIO AMBIENTE S.L.



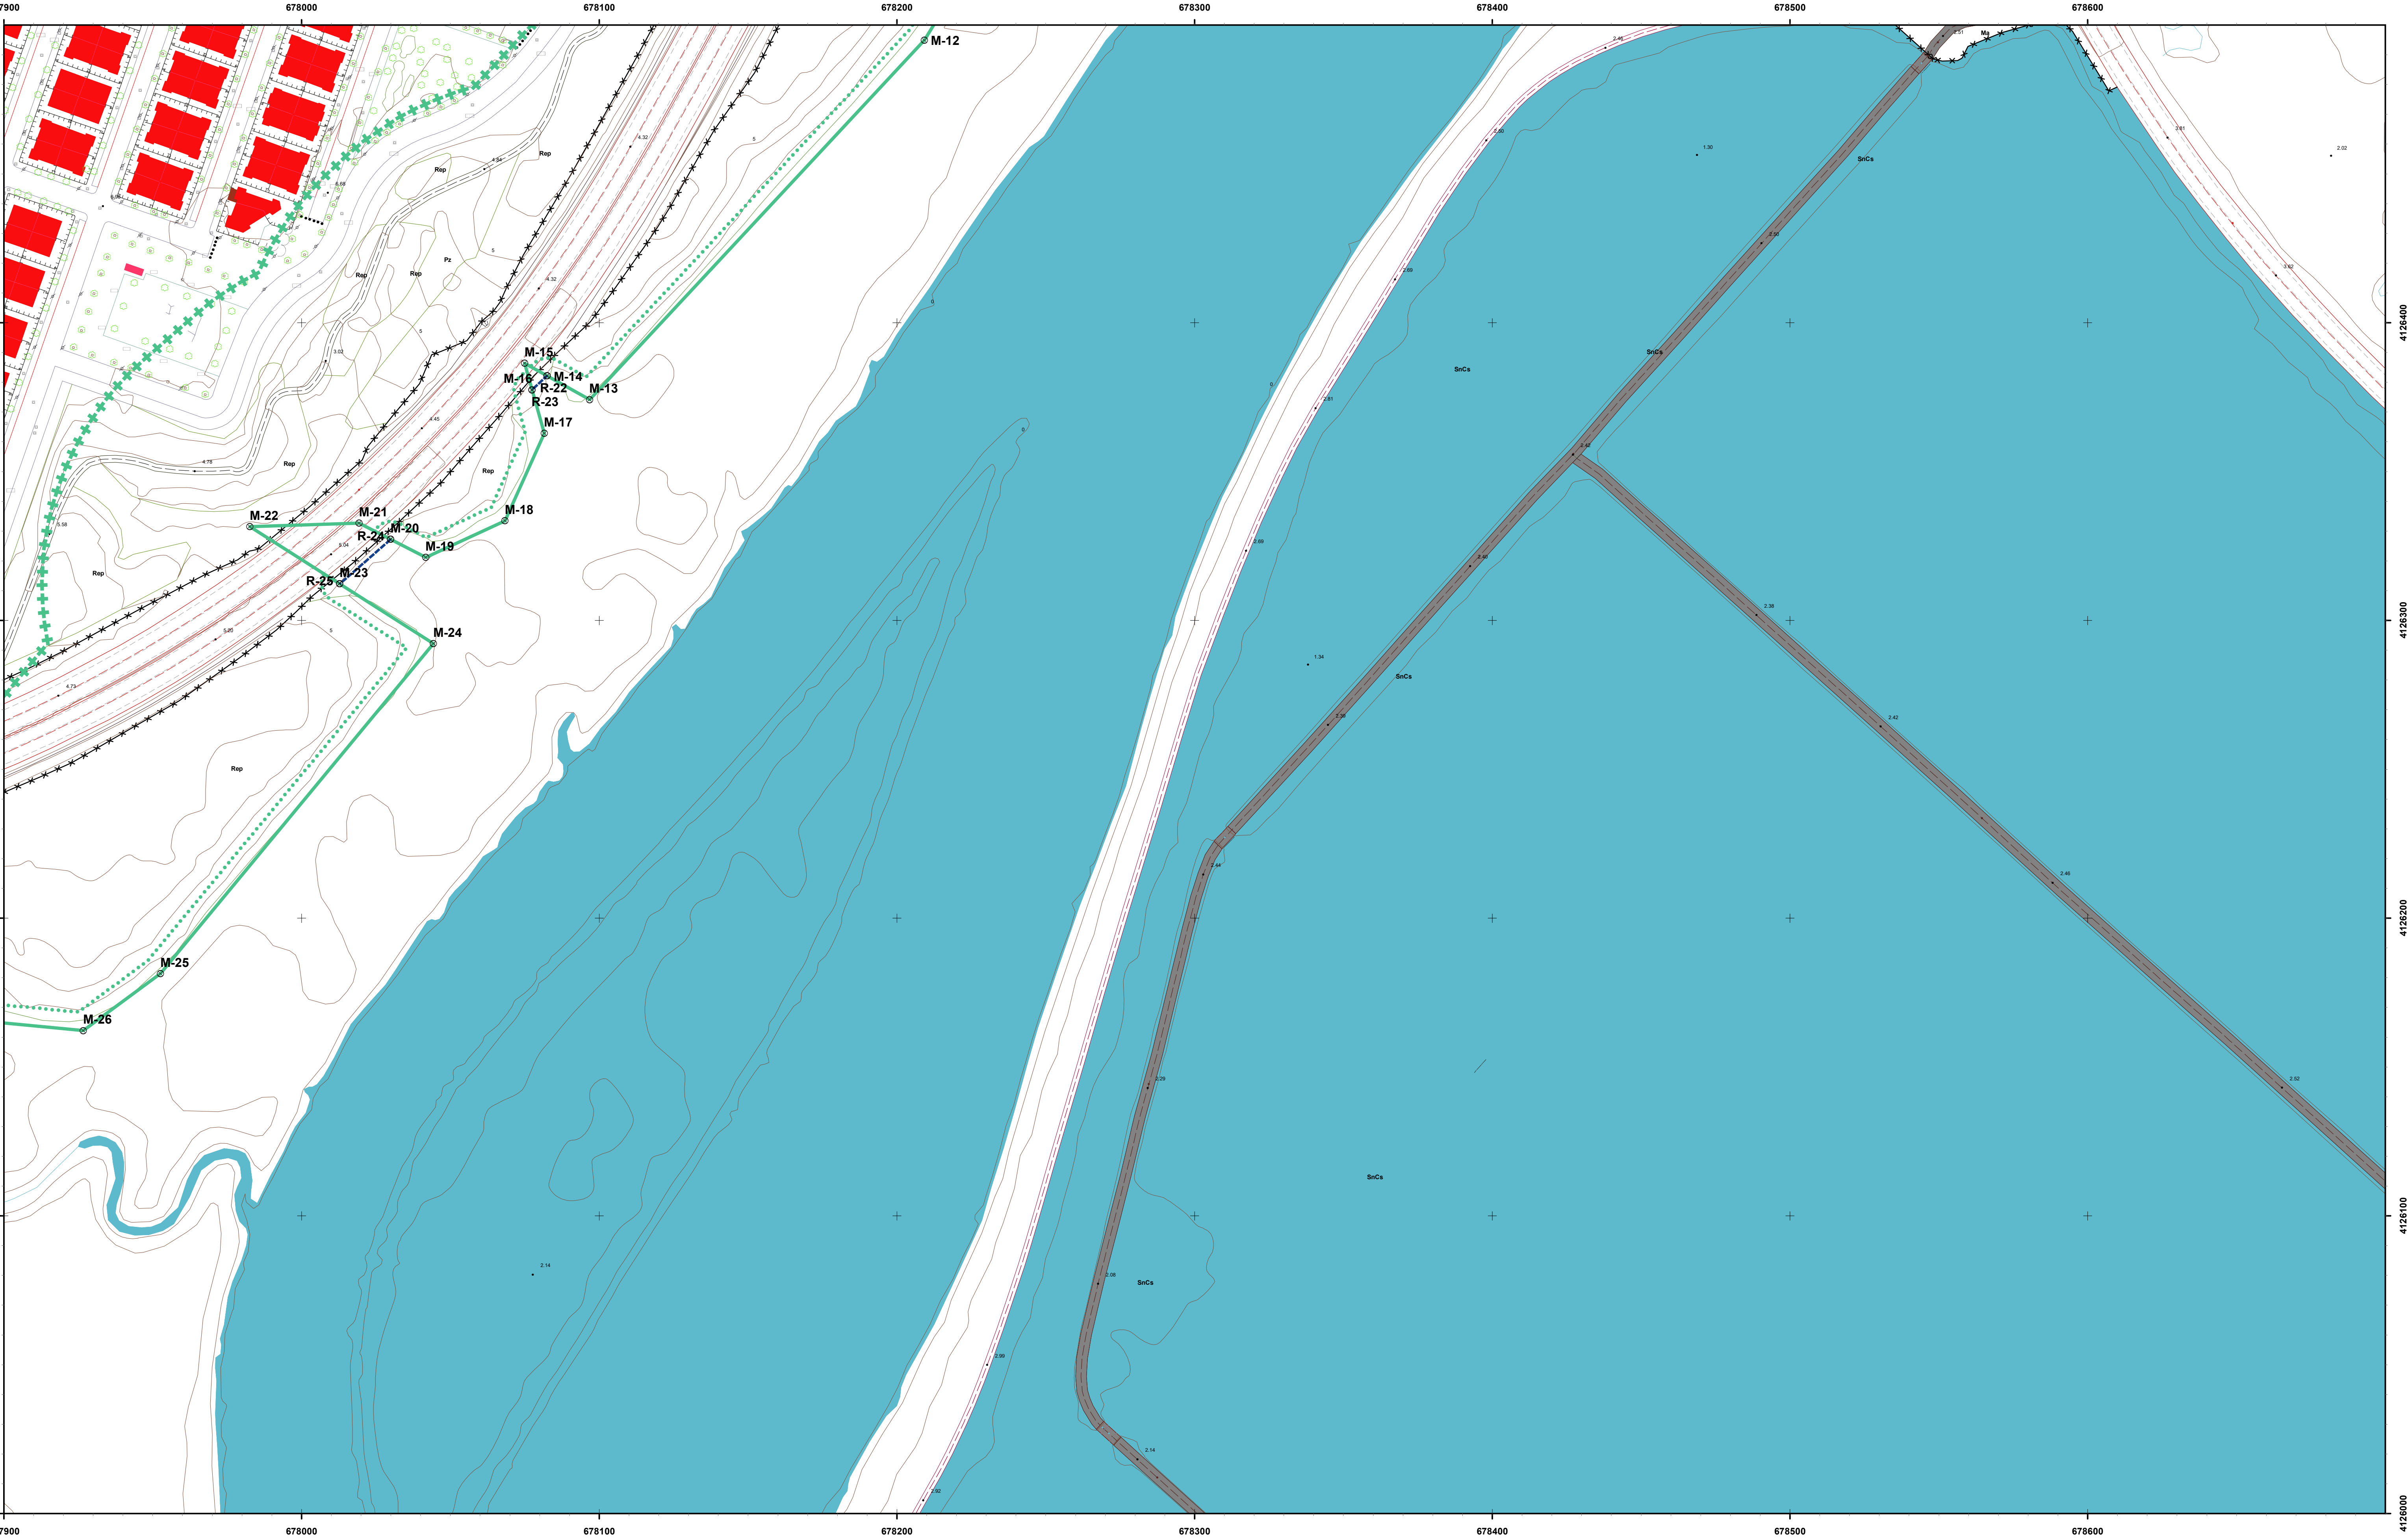

Deslinde de los bienes de dominio público marítimo-terrestre
estatal en el tramo de costa de unos 3000 metros de longitud,
correspondiente a la barriada de Corrales, en la margen derecha
del río Odiel, t.m. de Aljaraque (Huelva)

PLANO Nº	HOJA Nº	PLANO	REFERENCIA SERVICIO	EXPEDIENTE DUNA
1	2	Delimitación provisional de la zona de dominio público marítimo-terrestre y de la servidumbre de protección.	DES01/23/21/0001	

GRÁFICO DE DISTRIBUCIÓN DE HOJAS 1:50.000


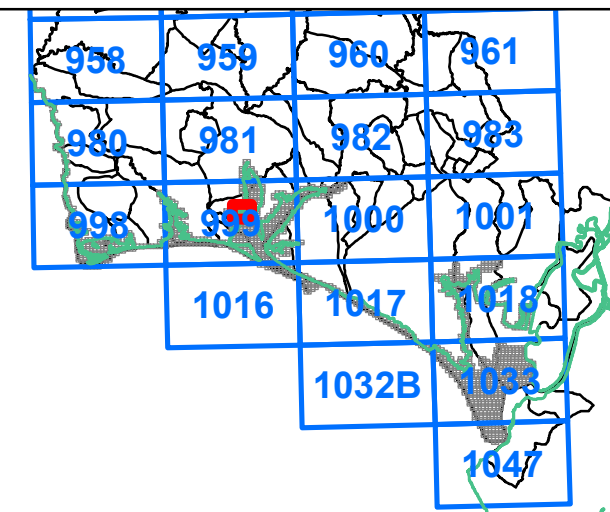


GRÁFICO DE DISTRIBUCIÓN DE HOJAS 1:1.000

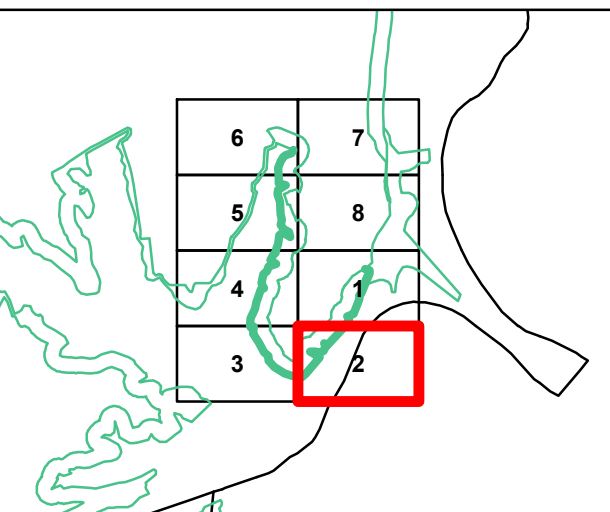

Fecha: 25 de enero de 2024
Vº Bº el Jefe del Servicio
Provincial
31630216H GABRIEL JESUS CUENA (R:
S2117003J)
2024.01.25 07:08:00 +01'00'
Firma: Gabriel Cuena López

VÉRTICES POLIGONAL DEL DESLINDE			VÉRTICES POLIGONAL DE LA RIBERA DEL MAR		
VÉRTICE	X	Y	VÉRTICE	X	Y
M-12	678209.2	4126494.94	R-22	678082.45	4126382.19
M-13	678096.75	4126374.19	R-23	678077.41	4126377.5
M-14	678082.45	4126382.19	R-24	678029.93	4126327.23
M-15	678074.93	4126386.4	R-25	678012.79	4126312.26
M-16	678077.41	4126377.5			
M-17	678081.5	4126362.79			
M-18	678068.32	4126333.42			
M-19	678041.71	4126321.14			
M-20	678029.93	4126327.23			
M-21	678019.32	4126332.7			
M-22	677982.64	4126331.5			
M-23	678012.79	4126312.26			
M-24	678044.26	4126292.17			
M-25	677952.61	4126181.36			
M-26	677926.68	4126162.27			

INFORMACIÓN CARTOGRÁFICA

SISTEMA GEODÉSICO DE REFERENCIA: ETRS89
SISTEMA DE REPRESENTACIÓN CARTOGRÁFICA UTM - HUSO 29
ORIGEN DE ALTITUDES: NIVEL MEDIO DEL MAR EN ALCANTRE
COORDENADAS UTM: ETRS89 EN MARCO DE HOJA
COTA DEL CLAVO DEL PUERTO HUELVA RESPECTO AL NMM EN ALCANTRE: 3.769 m. (2016)
VUELO FOTOGRAMÉTRICO REALIZADO EN JULIO 2015
AEROTRIANGULACIÓN PROPIA DE ESTE LEVANTAMIENTO
APOYO DE CAMPO REALIZADO EN OCTUBRE Y NOVIEMBRE 2015
RESTITUCIÓN Y EDICIÓN REALIZADO EN 2022

SIGNOS CONVENCIONALES PARTICULARES


— LINEA DE COTA 0	--- LINEA DE DESLINDES ANTERIORES	○ M-3	VERTICES DE DESLINDE
— POLIGONAL DEL DESLINDE DEL P.M.T.	--- LIMITE PARCELAS COLINDANTES	○ R-3	VERTICES DE RIBERA DE MAR
— LINEA DE RIBERA DEL MAR	--- LIMITE DE SUELO URBANO	○ H-3	VERTICES DE OTROS DESLINDES
--- LIMITE SERVIDUMBRE DE TRÁNSITO	--- LIMITE DE TERMINO MUNICIPAL	○ M-3	VERTICES DE DESLINDE INCIDIPNAL TRAMO
--- LIMITE SERVIDUMBRE DE PROTECCIÓN	--- LIMITE DE PROVINCIA	■	TERRENOS INNECESARIOS

NOTA: SI COINCIDE LA POLIGONAL DEL DESLINDE DE DPMT CON LA LINEA DE R.M. SÓLO SE GRAFICA LA PRIMERA

OTROS SIGNOS


En la actualidad	Deslindes colindantes	Escarpado	Punto NAD / Punto Nivelación
--- Deslindes colindantes	--- Limite servidumbre de tránsito colindante	--- Muro Alambrada -Valla	△ Vertice REGENTE / ROI ERGINES
--- Limite servidumbre de protección colindante	--- Limite servidumbre de protección colindante	--- Seta	△ Vertice Topográfico
		--- Edificación en ruinas	--- Punto de Apoyo
		--- Tendido eléctrico / Tendido telefónico	


ESCALA 1/1.000

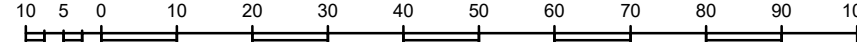


CONSULTOR

INGENIERÍA DIGITAL Y MEDIO AMBIENTE S.L.

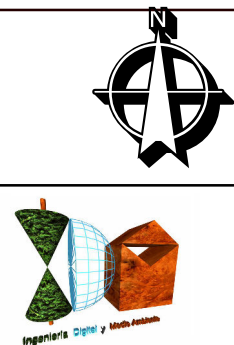

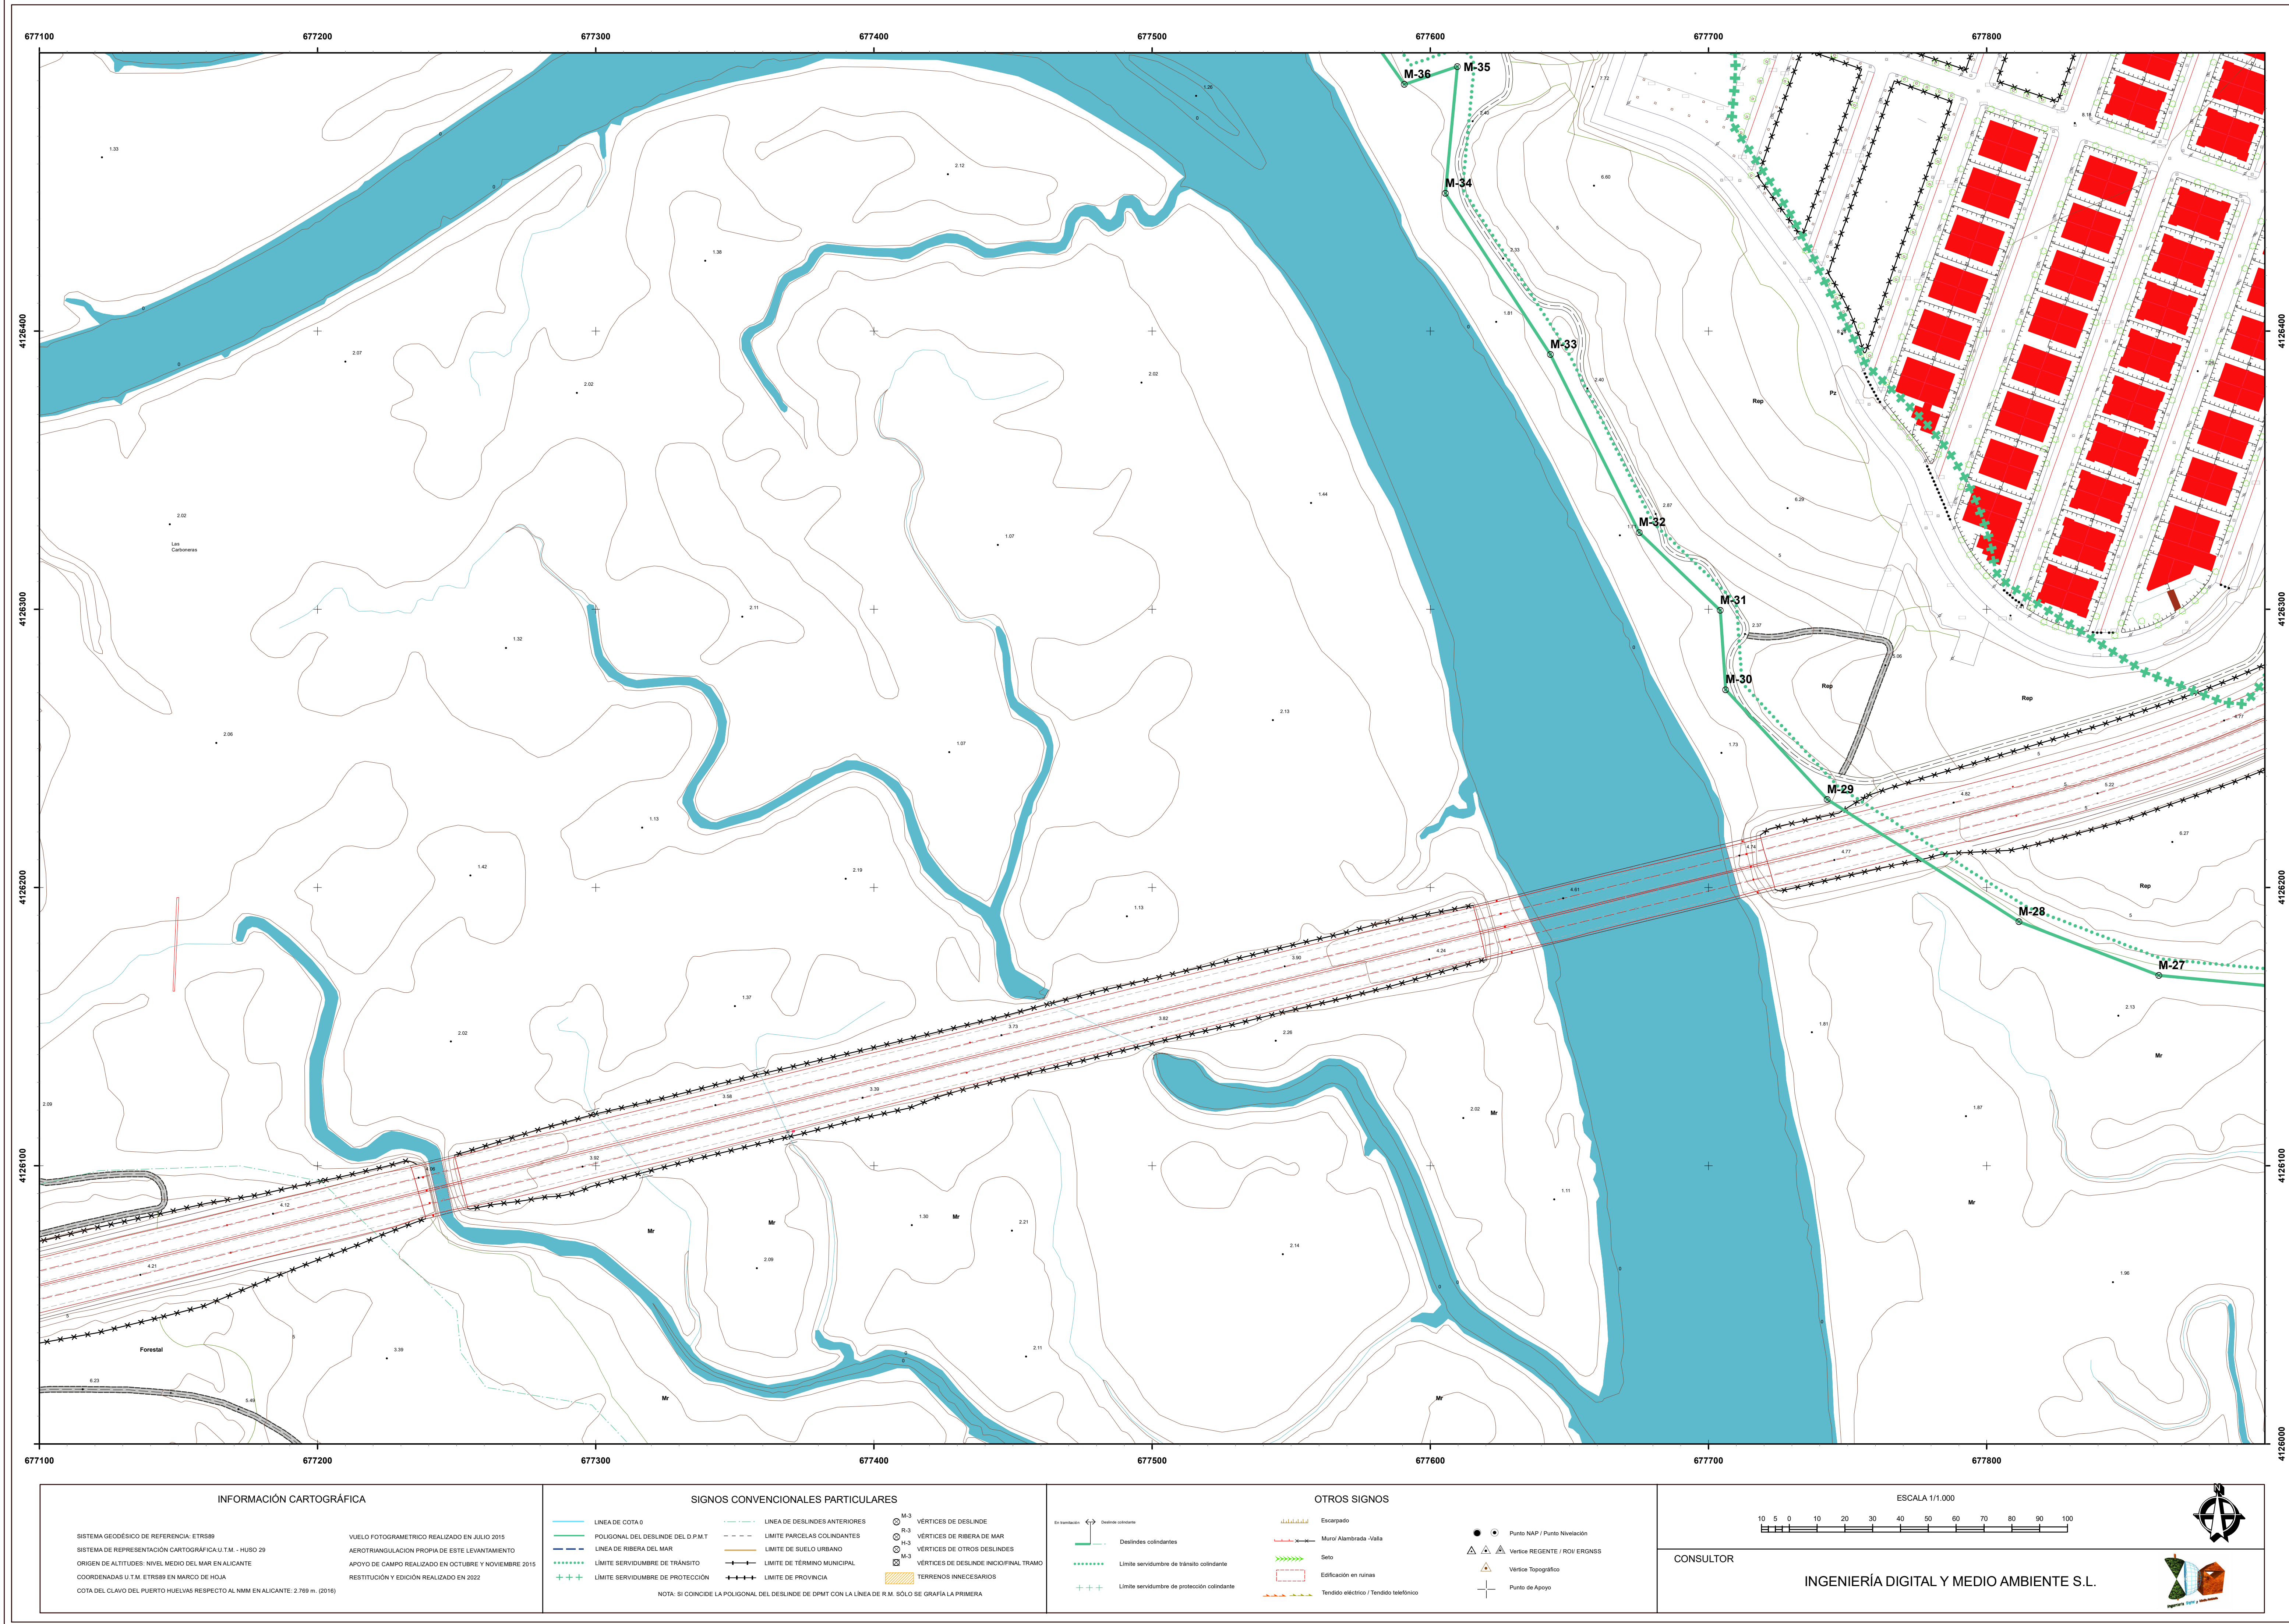

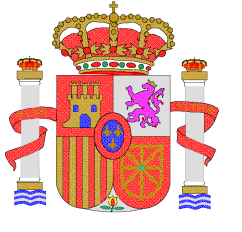

MINISTERIO
PARA LA TRANSICIÓN ECOLÓGICA
Y EL RETO DEMOGRÁFICO

DIRECCIÓN GENERAL DE LA COSTA Y EL MAR
Servicio Provincial de Costas en Huelva

Deslinde de los bienes de dominio público marítimo-terrestre
estatal en el tramo de costa de unos 3000 metros de longitud,
correspondiente a la barriada de Corrales, en la margen derecha
del río Odiel, t.m. de Aljaraque (Huelva)

PLANO Nº	HOJA Nº	PLANO	REFERENCIA SERVICIO	EXPEDIENTE DUNA
1	3	Delimitación provisional de la zona de dominio público marítimo-terrestre y de la servidumbre de protección.	DES01/23/21/0001	

GRÁFICO DE DISTRIBUCIÓN DE HOJAS 1:50.000

GRÁFICO DE DISTRIBUCIÓN DE HOJAS 1:1.000

Fecha: 25 de enero de 2024

Vº Bº el Jefe del Servicio Provincial

31630216H GABRIEL JESUS CUENA (R: S2117003J)

2024.01.25 07:08:55 +01'00'

Firma: Gabriel Cuenca López

VÉRTICES POLIGONAL DEL DESLINDE			VÉRTICES POLIGONAL DE LA RIBERA DEL MAR		
VÉRTICE	X	Y	VÉRTICE	X	Y
M-27	677861.87	4126168.38			
M-28	677811.56	4126187.73			
M-29	677742.7	4126231.7			
M-30	677706.16	4126271.12			
M-31	677704.24	4126299.56			
M-32	677675.07	4126327.65			
M-33	677643.19	4126391.53			
M-34	677609.41	4126449.51			
M-35	677609.74	4126495.11			
M-36	677590.66	4126488.64			

INFORMACIÓN CARTOGRÁFICA

SISTEMA GEODÉSICO DE REFERENCIA: ETRS89

SISTEMA DE REPRESENTACIÓN CARTOGRÁFICA U.T.M. - HUSO 29

ORIGEN DE ALTITUDES: NIVEL MEDIO DEL MAR EN ALCANTATE

COORDENADAS U.T.M. ETRS89 EN MARZO DE 2024

COTA DEL CLAVO DEL PUERTO HUELVA RESPECTO AL NMM EN ALCANTATE: 3.769 m. (2016)

VUELO FOTOGRAMÉTRICO REALIZADO EN JULIO 2015

AEROTRIANGULACIÓN PROPIA DE ESTE LEVANTAMIENTO

APOYO DE CAMPO REALIZADO EN OCTUBRE Y NOVIEMBRE 2015

RESTITUCIÓN Y EDICIÓN REALIZADO EN 2022

SIGNOS CONVENCIONALES PARTICULARES

LINEA DE COTA 0

POLIGONAL DEL DESLINDE DEL D.P.M.T.

LINEA DE RIBERA DEL MAR

LÍMITE SERVIDUMBRE DE TRÁNSITO

LÍMITE SERVIDUMBRE DE PROTECCIÓN

LINEA DE DESLINDES ANTERIORES

LÍMITE DE SUELO URBANO

LÍMITE DE TÉRMINO MUNICIPAL

LÍMITE DE PROVINCIA

VÉRTICES DE DESLINDE

VÉRTICES DE RIBERA DE MAR

VÉRTICES DE OTROS DESLINDES

VÉRTICES DE DESLINDE INCORPORAL TRAMO

TERRENOS INNECESARIOS

NOTA: SI COINCIDE LA POLIGONAL DEL DESLINDE DE DPMT CON LA LINEA DE R.M. SÓLO SE GRAFICA LA PRIMERA

OTROS SIGNOS

En la actualidad

Deslindes colidentes

Límite servidumbre de tránsito colidente

Límite servidumbre de protección colidente

Escarpado

Muro Alambreado / Valla

Soto

Edificación en ruinas

Tendido eléctrico / Tendido telefónico

Punto NAB / Punto Nivelación

Vertice REGENTE / R/OVI ERGINES

Vertice Topográfico


Punto de Apoyo


ESCALA 1/1.000


10 5 0 10 20 30 40 50 60 70 80 90 100

CONSULTOR

INGENIERÍA DIGITAL Y MEDIO AMBIENTE S.L.

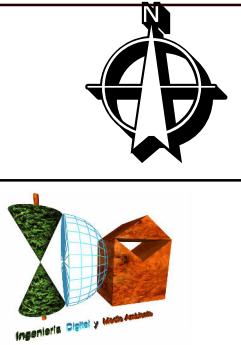

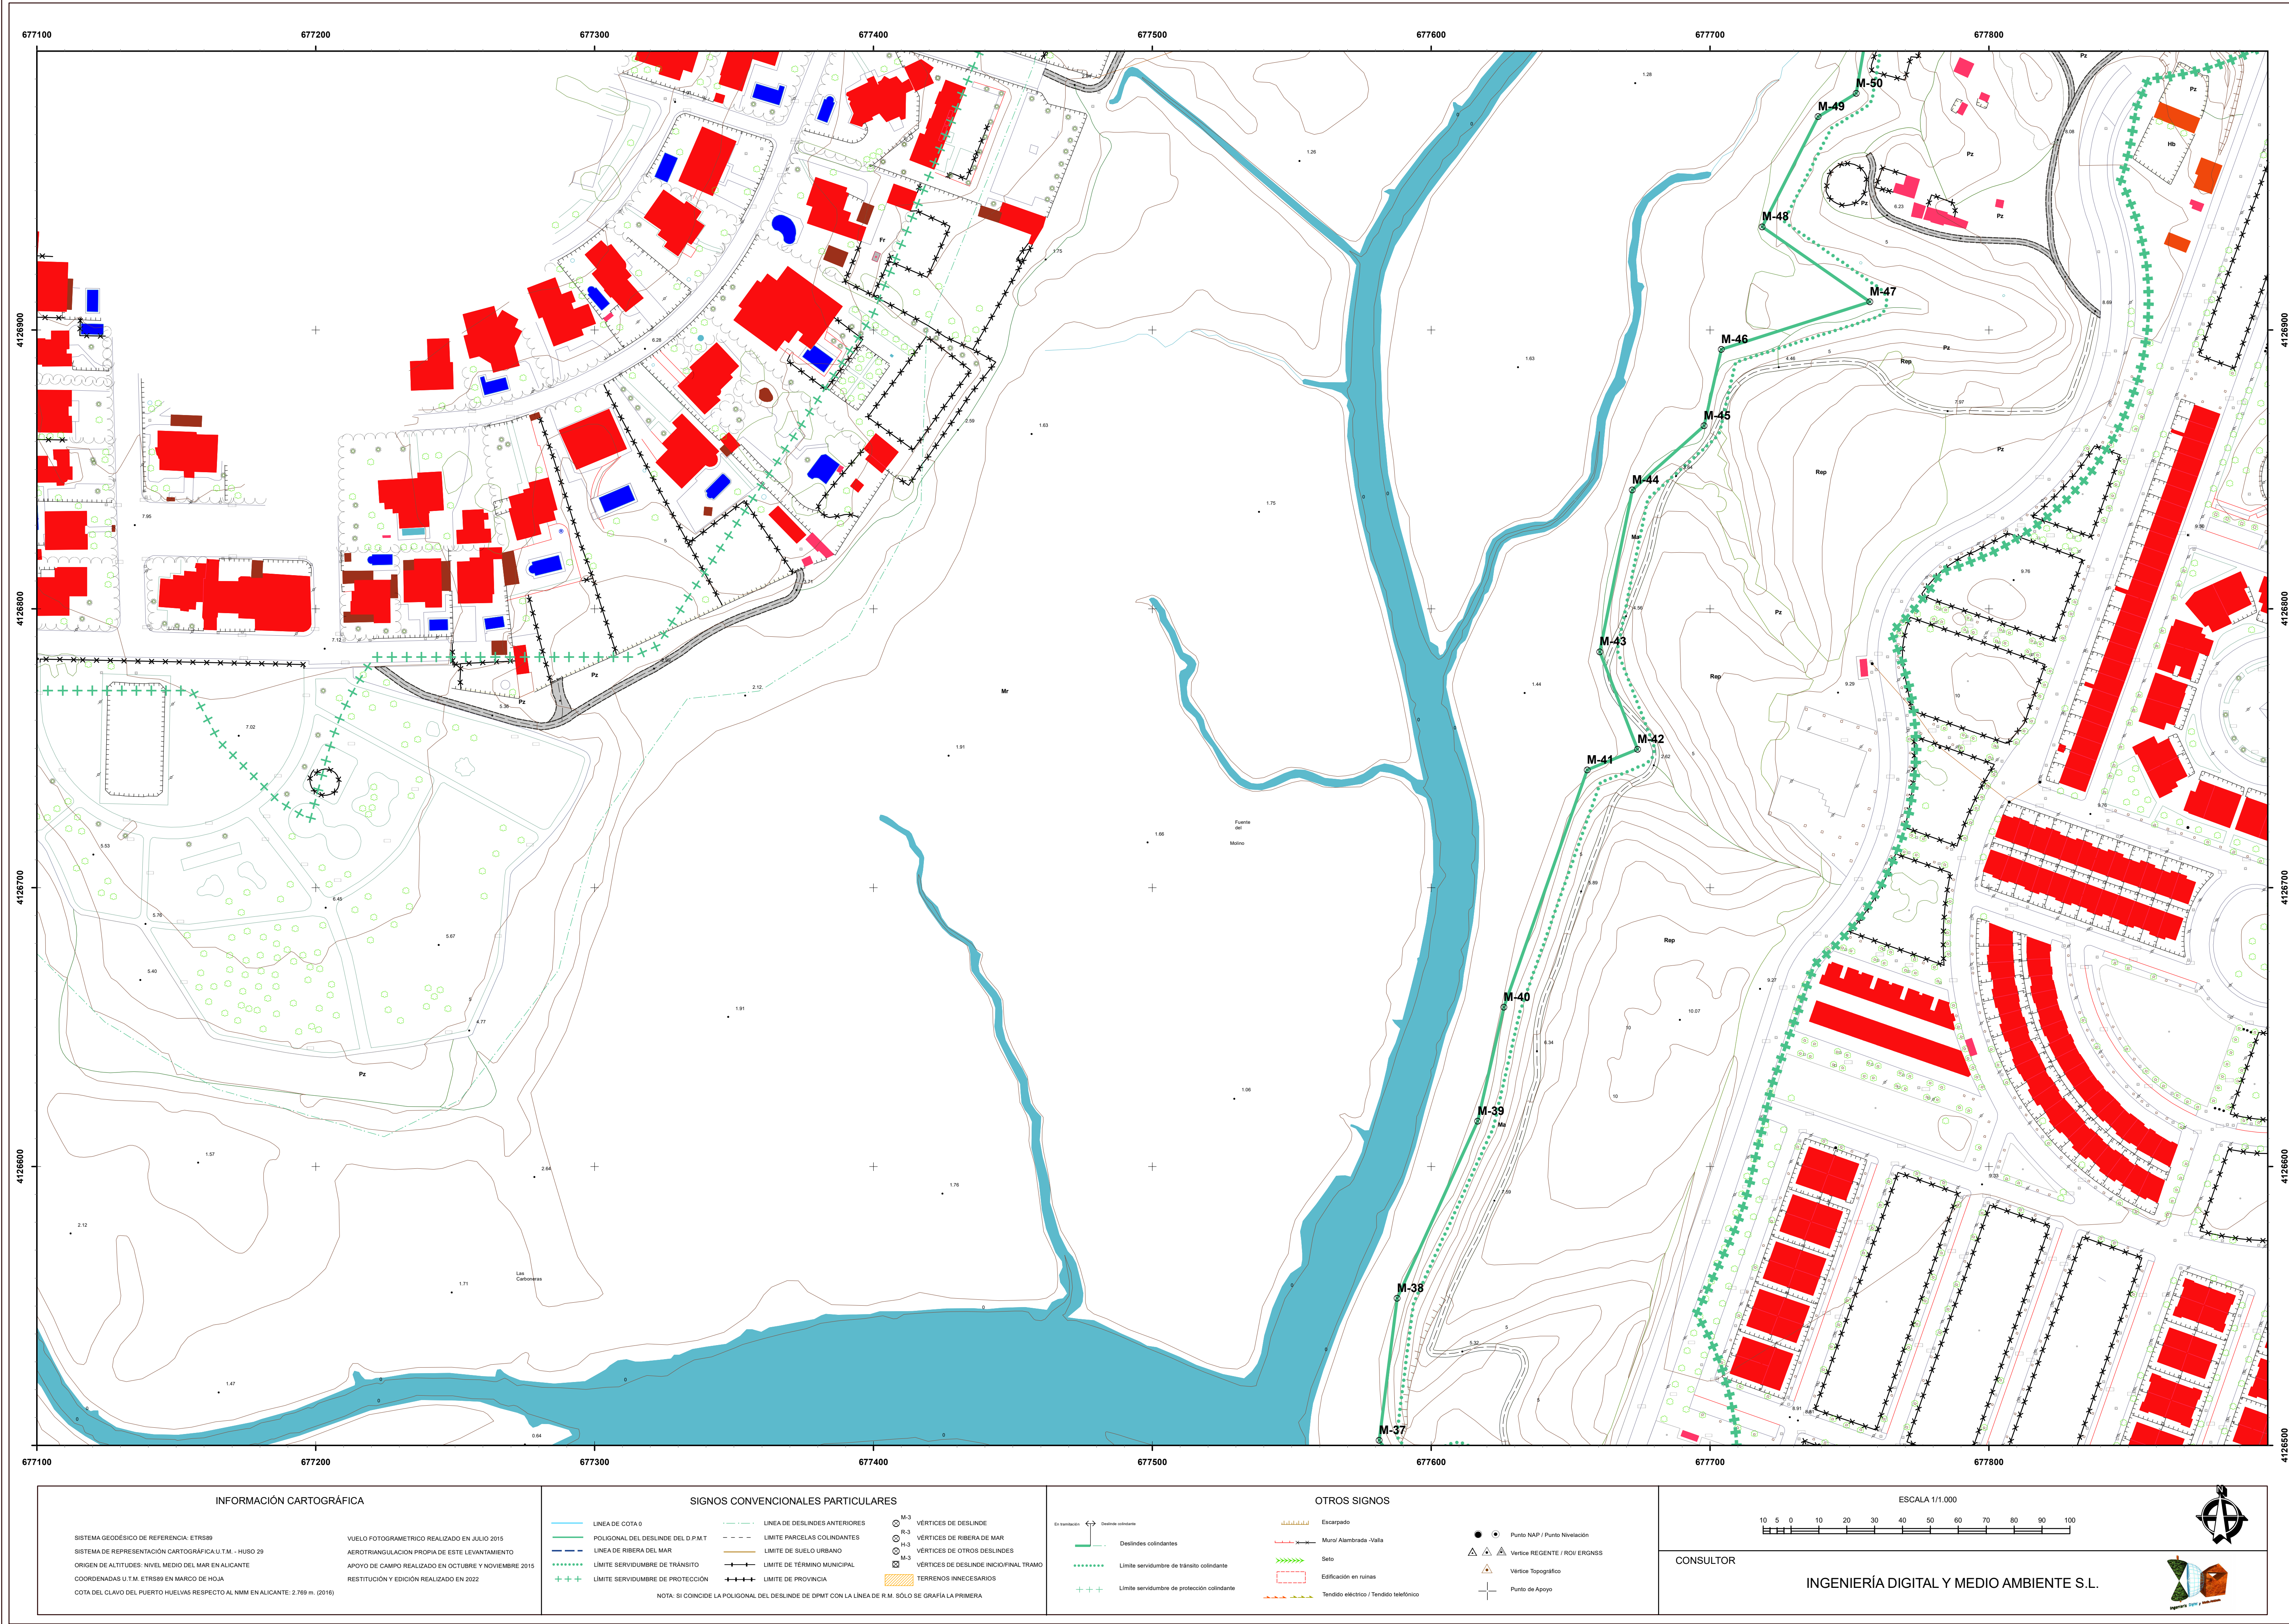

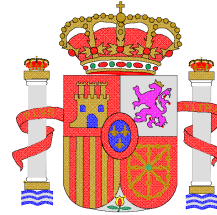

MINISTERIO
PARA LA TRANSICIÓN ECOLÓGICA
Y EL RETO DEMOGRÁFICO

DIRECCIÓN GENERAL DE LA COSTA Y EL MAR
Servicio Provincial de Costas en Huelva

Deslinde de los bienes de dominio público marítimo-terrestre
estatal en el tramo de costa de unos 3000 metros de longitud,
correspondiente a la barriada de Corrales, en la margen derecha
del río Odiel, t.m. de Aljaraque (Huelva)

PLANO Nº	HOJA Nº	PLANO	REFERENCIA SERVICIO	EXPEDIENTE DUNA
1	4	Delimitación provisional de la zona de dominio público marítimo-terrestre y de la servidumbre de protección.	DES01/23/21/0001	

GRÁFICO DE DISTRIBUCIÓN DE HOJAS 1:50.000

GRÁFICO DE DISTRIBUCIÓN DE HOJAS 1:1.000

Fecha: 25 de enero de 2024

Vº Bº el Jefe del Servicio Provincial

31630216H GABRIEL JESUS CUENA (R: S2117003J)

2024.01.25 07:09:53 +01'00'

Firma: Gabriel Cuena López

VERTICES POLIGONAL DEL DESLINDE			VERTICES POLIGONAL DE LA RIBERA DEL MAR		
VERTICE	X	Y	VERTICE	X	Y
M-37	677581.37	4126501.77			
M-38	677587.84	4126552.79			
M-39	677616.7	4126616.22			
M-40	677626.05	4126657.18			
M-41	677655.94	4126742.27			
M-42	677673.99	4126749.65			
M-43	677660.48	4126784.63			
M-44	677672.16	4126842.56			
M-45	677697.85	4126865.59			
M-46	677704.1	4126893.09			
M-47	677757.36	4126910.07			
M-48	677716.74	4126937.03			
M-49	677738.78	4126976.49			
M-50	677752.42	4126984.85			



INFORMACIÓN CARTOGRÁFICA

SISTEMA GEODÉSICO DE REFERENCIA: ETRS89

SISTEMA DE REPRESENTACIÓN CARTOGRÁFICA U.T.M. - HUSO 29

ORIGEN DE ALTITUDES: NIVEL MEDIO DEL MAR EN ALCANTANE

COORDENADAS U.T.M. ETRS89 EN MARCO DE HOJA

COTA DEL CLAVO DEL PUERTO HUELVA RESPECTO AL NMM EN ALCANTANE: 3.769 m. (2016)

VUELO FOTOGRAMETRICO REALIZADO EN JULIO 2015

AEROTRIANGULACION PROPIA DE ESTE LEVANTAMIENTO

APoyo DE CAMPO REALIZADO EN OCTUBRE Y NOVIEMBRE 2015

RESTITUCIÓN Y EDICIÓN REALIZADO EN 2022

SIGNOS CONVENCIONALES PARTICULARES

LINEA DE COTA 0

POLIGONAL DEL DESLINDE DEL D.P.M.T

LINEA DE RIBERA DEL MAR

LÍMITE SERVIDUMBRE DE TRÁNSITO

LÍMITE SERVIDUMBRE DE PROTECCIÓN

LINEA DE DESLINDES ANTERIORES

LÍMITE PARCELAS COLINDANTES

LÍMITE DE SUELO URBANO

LÍMITE DE TÉRMINO MUNICIPAL

LÍMITE DE PROVINCIA

M-3

R-3

H-3

B-3

VERTICES DE DESLINDE

VERTICES DE RIBERA DE MAR

VERTICES DE OTROS DESLINDES

VERTICES DE DESLINDE INCORPORA TRAMO

TERRENOS INNECESARIOS

NOTA: SI COINCIDE LA POLIGONAL DEL DESLINDE DE DPMT CON LA LINEA DE R.M. SÓLO SE GRAFICA LA PRIMERA

OTROS SIGNOS

En construcción

Destinos colindantes

Destinos colindantes

Límite servidumbre de tránsito colindante

Límite servidumbre de protección colindante

Escarpado

Muro Alambreado -Valla

Soto

Edificación en ruinas

Tendido eléctrico / Tendido telefónico

Punto NAD / Punto Nivelación

Vertice REGENTE / R.OVI ERGENES

Vertice Topográfico

Punto de Apoyo

ESCALA 1/1.000


10 5 0 10 20 30 40 50 60 70 80 90 100

CONSULTOR

INGENIERÍA DIGITAL Y MEDIO AMBIENTE S.L.

Deslinde de los bienes de dominio público marítimo-terrestre estatal en el tramo de costa de unos 3000 metros de longitud, correspondiente a la barriada de Corrales, en la margen derecha del río Odiel, t.m. de Aljaraque (Huelva)

PLANO Nº	HOJA Nº	PLANO	REFERENCIA SERVICIO	EXPEDIENTE DUNA
1	6	Delimitación provisional de la zona de dominio público marítimo-terrestre y de la servidumbre de protección.	DES01/23/21/0001	

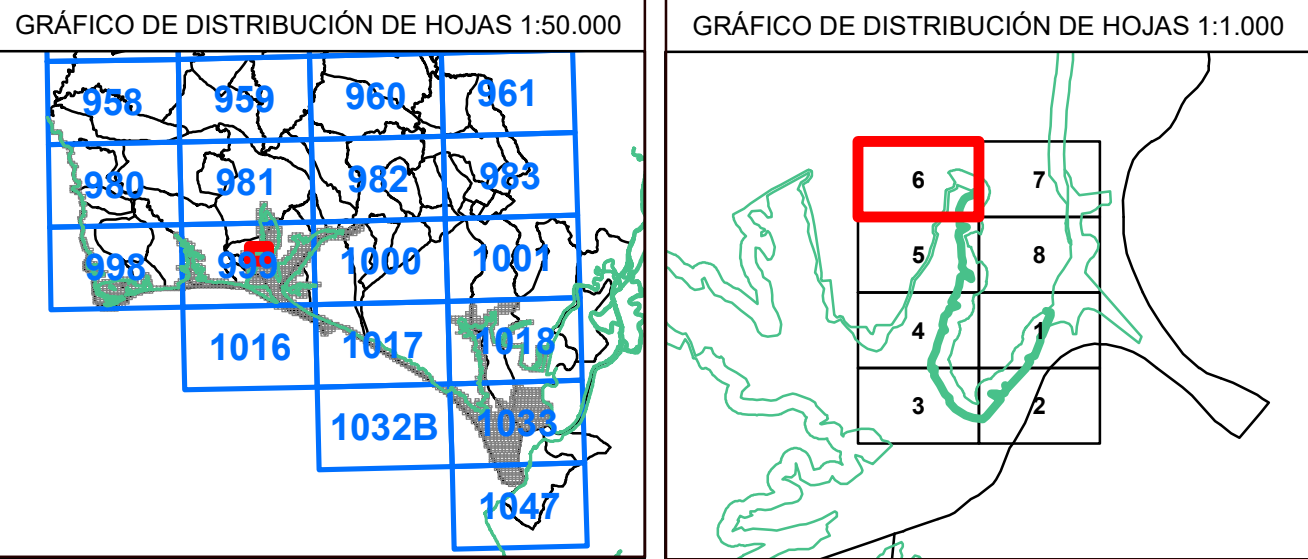

Fecha: 25 de enero de 2024
Vº Bº el Jefe del Servicio Provincial
31630216H GABRIEL JESUS CUENA (R: S2117003J)
2024.01.25 07:11:59 +01'00'
Firma: Gabriel Cuena López

VÉRTICES POLIGONAL DEL DESLINDE			VÉRTICES POLIGONAL DE LA RIBERA DEL MAR		
VÉRTICE	X	Y	VÉRTICE	X	Y
M-68	677770.62	4127545.61			
M-69	677786.06	4127590.53			
M-70	677801.22	4127619.28			
M-71	677818.33	4127632.3			
M-72	677858.8	4127645.26			
M-73	677871.09	4127665.25			



MINISTERIO
PARA LA TRANSICIÓN ECOLÓGICA
Y EL RETO DEMOGRÁFICO

DIRECCIÓN GENERAL DE LA COSTA Y EL MAR
Servicio Provincial de Costas en Huelva

Deslinde de los bienes de dominio público marítimo-terrestre
estatal en el tramo de costa de unos 3000 metros de longitud,
correspondiente a la barriada de Corrales, en la margen derecha
del río Odiel, t.m. de Aljaraque (Huelva)

PLANO Nº	HOJA Nº	PLANO	REFERENCIA SERVICIO	EXPEDIENTE DUNA
1	8	Delimitación provisional de la zona de dominio público marítimo-terrestre y de la servidumbre de protección.	DES01/23/21/0001	

GRÁFICO DE DISTRIBUCIÓN DE HOJAS 1:50.000


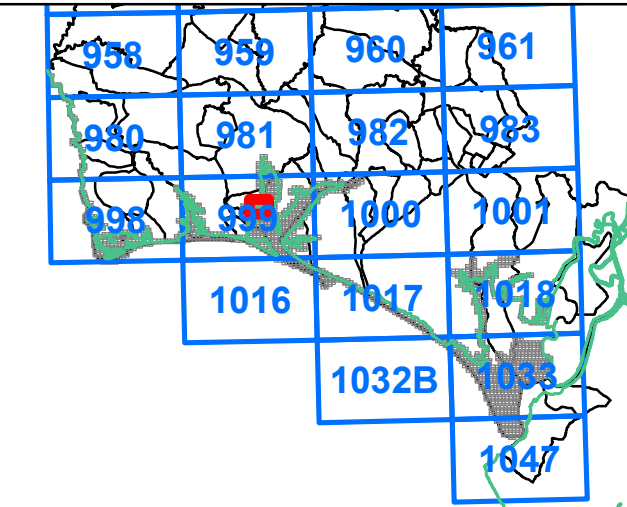


GRÁFICO DE DISTRIBUCIÓN DE HOJAS 1:1.000

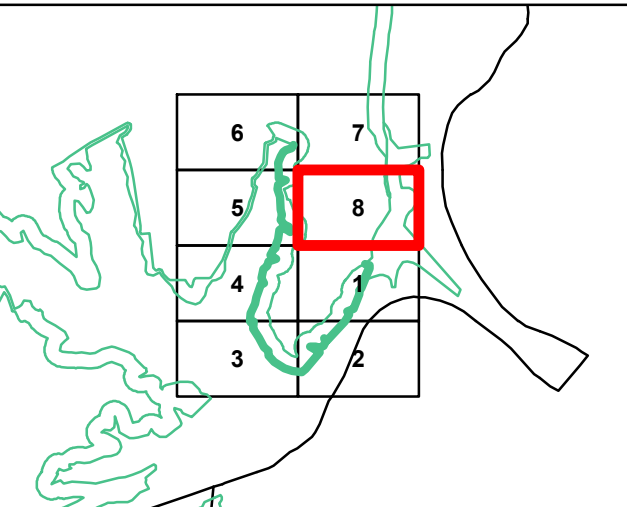

Fecha: 25 de enero de 2024

Vº Bº el Jefe del Servicio

Provincial

31630216H GABRIEL JESUS CUENA (R:

S2117003J)

2024.01.25 07:13:47 +01'00'

Firma: Gabriel Cuena López

Vértices Poligonal del Deslinde		Vértices Poligonal de la Ribera del Mar	
Vértice	X	Vértice	Y

INFORMACIÓN CARTOGRÁFICA

SISTEMA GEODÉSICO DE REFERENCIA: ETRS89
SISTEMA DE REPRESENTACIÓN CARTOGRÁFICA: UTM - HUSO 29
ORIGEN DE ALTITUDES: NIVEL MEDIO DE MAR EN VALCANTE
COORDENADAS UTM: ETRS89 EN MARCO DE HOJA
COTA DEL CLAVO DEL PUERTO HUELVA RESPECTO AL NMM EN ALCANTE: 3.769 m. (2016)

VUELO FOTOGRAMÉTRICO REALIZADO EN JULIO 2015
AEROTRIANGULACIÓN PROPIA DE ESTE LEVANTAMIENTO
APOYO DE CAMPO REALIZADO EN OCTUBRE Y NOVIEMBRE 2015
RESTITUCIÓN Y EDICIÓN REALIZADO EN 2022

SIGNOS CONVENCIONALES PARTICULARES


LINEA DE COTA 0	LINEA DE DESLINDES ANTERIORES	VERTICES DE DESLINDE
POLIGONAL DEL DESLINDE DEL P.M.T.	LINEA DE DESLINDES COINCIDENTES	VERTICES DE RIBERA DE MAR
LINEA DE RIBERA DEL MAR	LINEA DE SUELO URBANO	VERTICES DE OTROS DESLINDES
LÍMITE DE SUELO URBANO	LÍMITE DE TÉRMINO MUNICIPAL	VERTICES DE DESLINDE INICIAL TRAMO
LÍMITE SERVIDUMBRE DE TRÁNSITO	LÍMITE DE PROVINCIA	TERRENOS INNECESARIOS
LÍMITE SERVIDUMBRE DE PROTECCIÓN		

NOTA: SI COINCIDE LA POLIGONAL DEL DESLINDE DE DPMT CON LA LINEA DE R.M. SÓLO SE GRAFICA LA PRIMERA

OTROS SIGNOS

En la actualidad	Deslindes coincidentes	En carpado	Muro Alambreado -Valla	Vertice Topográfico	Punto de Aprox.
Deslindes coincidentes	Límite servidumbre de tránsito coincidente	Seto	Estilación en ruinas	Vertice Regente / ROI ERGINES	
Límite servidumbre de protección coincidente		Tendido eléctrico / Tendido telefónico			

ESCALA 1/1.000

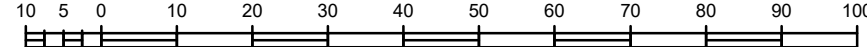

CONSULTOR

INGENIERÍA DIGITAL Y MEDIO AMBIENTE S.L.

