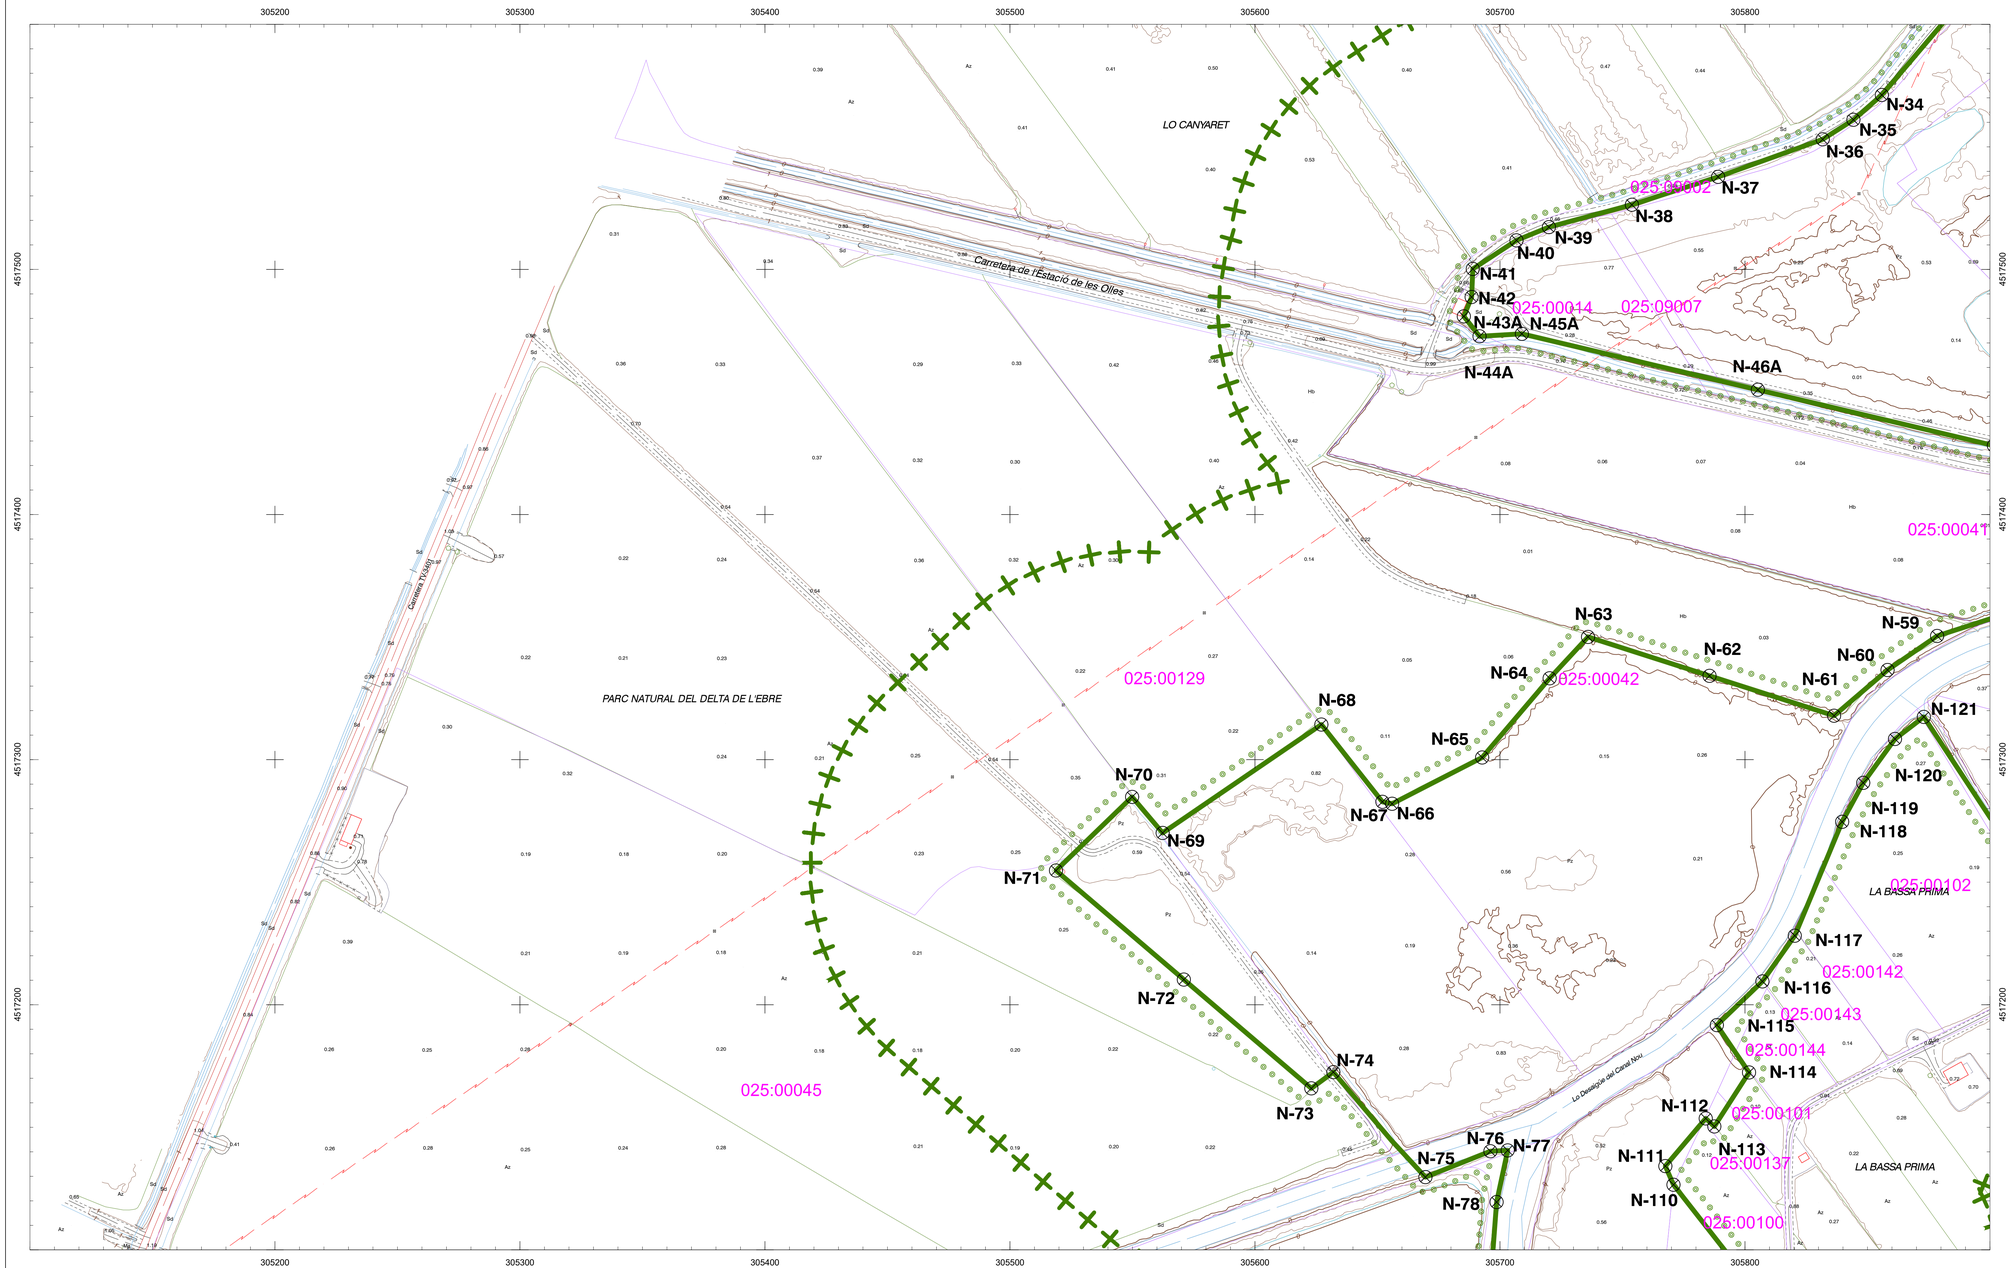

INFORMACIÓN CARTOGRÁFICA

SISTEMA GEODÉSICO DE REFERENCIA: ETRS89

SISTEMA DE PROYECCIÓN CARTOGRÁFICA: U.T.M. - HUSO 31

ORIGEN DE ALTITUDES: NIVEL MEDIO DEL MAR EN ALICANTE

COORDENADAS U.T.M. ETRS89 EN MARCO DE HOJA

CLAVO DEL PUERTO TARRAGONA CON COTA RESPECTO AL NMM EN ALICANTE: 4.772 m. (2020)

VUELO FOTOGRAMETRICO REALIZADO EN JUNIO DE 2021

AEROTRIANGULACION REALIZADA EN JULIO DE 2021

APOYO DE CAMPO REALIZADO EN JUNIO DE 2021

RESTITUCION Y EDICION REALIZADO EN 2022

SIGNOS CONVENCIONALES PARTICULARES

- LÍNEA DE RIBERA DEL MAR
- POLIGONAL DE DESLINDE
- SERVIDUMBRE DE TRÁNSITO
- SERVIDUMBRE DE PROTECCIÓN
- LÍNEA DE DESLINDE ANTERIOR APROBADO POR O.M. 01/03/1995
- DELIMITACIÓN CATASTRAL
- LÍMITE DE SUELO URBANO
- LÍMITE DE TÉRMINO MUNICIPAL
- LÍMITE DE PROVINCIA
- LÍNEA DE COTA 0
- VÉRTICES DE DESLINDE
- VÉRTICES DE RIBERA DE MAR
- VÉRTICES DE OTROS DESLINDES
- VERTICE DE DESLINDE INICIO/FINAL TRAMO
- 0104 09/0/0 RUSTICO (Nº POLIGONO/Nº PARCELA)
- 78999 0/5 URBANO (Nº POLIGONO Nº PARCELA)

OTROS SIGNOS

- Deslindes colindantes
- Límite servidumbre de tránsito colindante
- Límite servidumbre de protección colindante
- Escarpado
- Muro/ Alambrada -Valla
- Seto
- Edificación en ruinas
- Tendido eléctrico / Tendido telefónico
- Punto NAP / Punto Nivelación
- Vértice REGENTE / RO// ERGNSS
- Vértice Topográfico
- Punto de Apoyo

NOTA: SI COINCIDE LA POLIGONAL DEL DESLINDE DE DPMT CON LA LÍNEA DE R.M. SÓLO SE GRAFÍA LA PRIMERA

ESCALA 1 / 1.000

10 m 0 10 20 30 40 50 60 70 80 90 100 CURVAS DE NIVEL CON EQUIDISTANCIA 0,5M

CONSULTOR

MINISTERIO
PARA LA TRANSICIÓN ECOLÓGICA
Y EL RETO DEMOGRÁFICO

DIRECCIÓN GENERAL DE LA COSTA Y EL MAR

Servicio Provincial de Costas en Tarragona

DESLINDE DEL DOMINIO PÚBLICO MARÍTIMO TERRESTRE

TRAMO:

ENTRE EL LÍMITE SUR DE LA PARTE URBANIZADA DE LA PLAYA DEL ARENAL HASTA EL LÍMITE CON EL T.M. DE DELTEBRE, TÉRMINO MUNICIPAL DE L'AMPOLLA (TARRAGONA)

TÉRMINO MUNICIPAL DE L'AMPOLLA (TARRAGONA)

PLANO Nº	HOJA Nº	PLANO:	REFERENCIA SERVICIO:	EXPEDIENTE DUNA:
	007	PROYECTO		DES01/21/43/0001

GRÁFICO DE SITUACIÓN

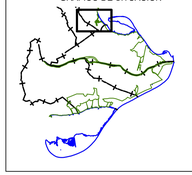

GRÁFICO DE DISTRIBUCIÓN DE HOJAS 1:1.000

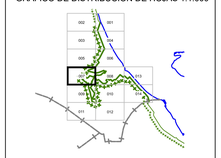

EXAMINADO Y CONFORME

La Jefa del Servicio de DPM-T del Servicio Provincial de Costas en Tarragona:
Mª Teresa Rodríguez Puerta

Firma: RODRIGUEZ PUERTA Mª TERESA - DNI 43715547E

Firmado digitalmente por RODRIGUEZ PUERTA Mª TERESA - DNI 43715547E
Fecha: 2023.07.07 09:04:43 +02'00'

VERTICES POLIGONAL DEL DESLINDE

Num	X	Y
N-34	305.855,867	4.517.571,160
N-35	305.844,268	4.517.561,043
N-36	305.831,737	4.517.553,075
N-37	305.789,036	4.517.537,760
N-38	305.753,847	4.517.526,383
N-39	305.719,980	4.517.517,255
N-40	305.706,740	4.517.511,854
N-41	305.688,910	4.517.500,193
N-42	305.688,437	4.517.488,745
N-43A	305.685,246	4.517.480,852
N-44A	305.691,681	4.517.472,715
N-45A	305.708,947	4.517.473,717
N-46A	305.805,272	4.517.450,919
N-59	305.878,434	4.517.350,462
N-60	305.858,193	4.517.336,571
N-61	305.836,365	4.517.317,918
N-62	305.785,530	4.517.334,193
N-63	305.735,956	4.517.350,065
N-64	305.720,279	4.517.333,198
N-65	305.692,734	4.517.300,886
N-66	305.655,985	4.517.282,001
N-67	305.652,016	4.517.282,794
N-68	305.627,096	4.517.314,319
N-69	305.562,322	4.517.270,094
N-70	305.549,860	4.517.284,797
N-71	305.518,792	4.517.254,771
N-72	305.570,962	4.517.210,282
N-73	305.623,006	4.517.165,903
N-74	305.631,991	4.517.172,512
N-75	305.669,571	4.517.129,685
N-76	305.696,107	4.517.140,245
N-77	305.703,153	4.517.140,584
N-78	305.698,628	4.517.119,510
N-110	305.770,818	4.517.126,571
N-111	305.767,502	4.517.134,186
N-112	305.783,978	4.517.153,620
N-113	305.787,491	4.517.150,357
N-114	305.801,658	4.517.172,385
N-115	305.788,523	4.517.191,706
N-116	305.807,112	4.517.209,530
N-117	305.820,328	4.517.228,170
N-118	305.839,668	4.517.274,647
N-119	305.848,271	4.517.290,533
N-120	305.861,231	4.517.308,441
N-121	305.873,005	4.517.317,437

VERTICES POLIGONAL DE LA RIBERA DEL MAR

Num	X	Y