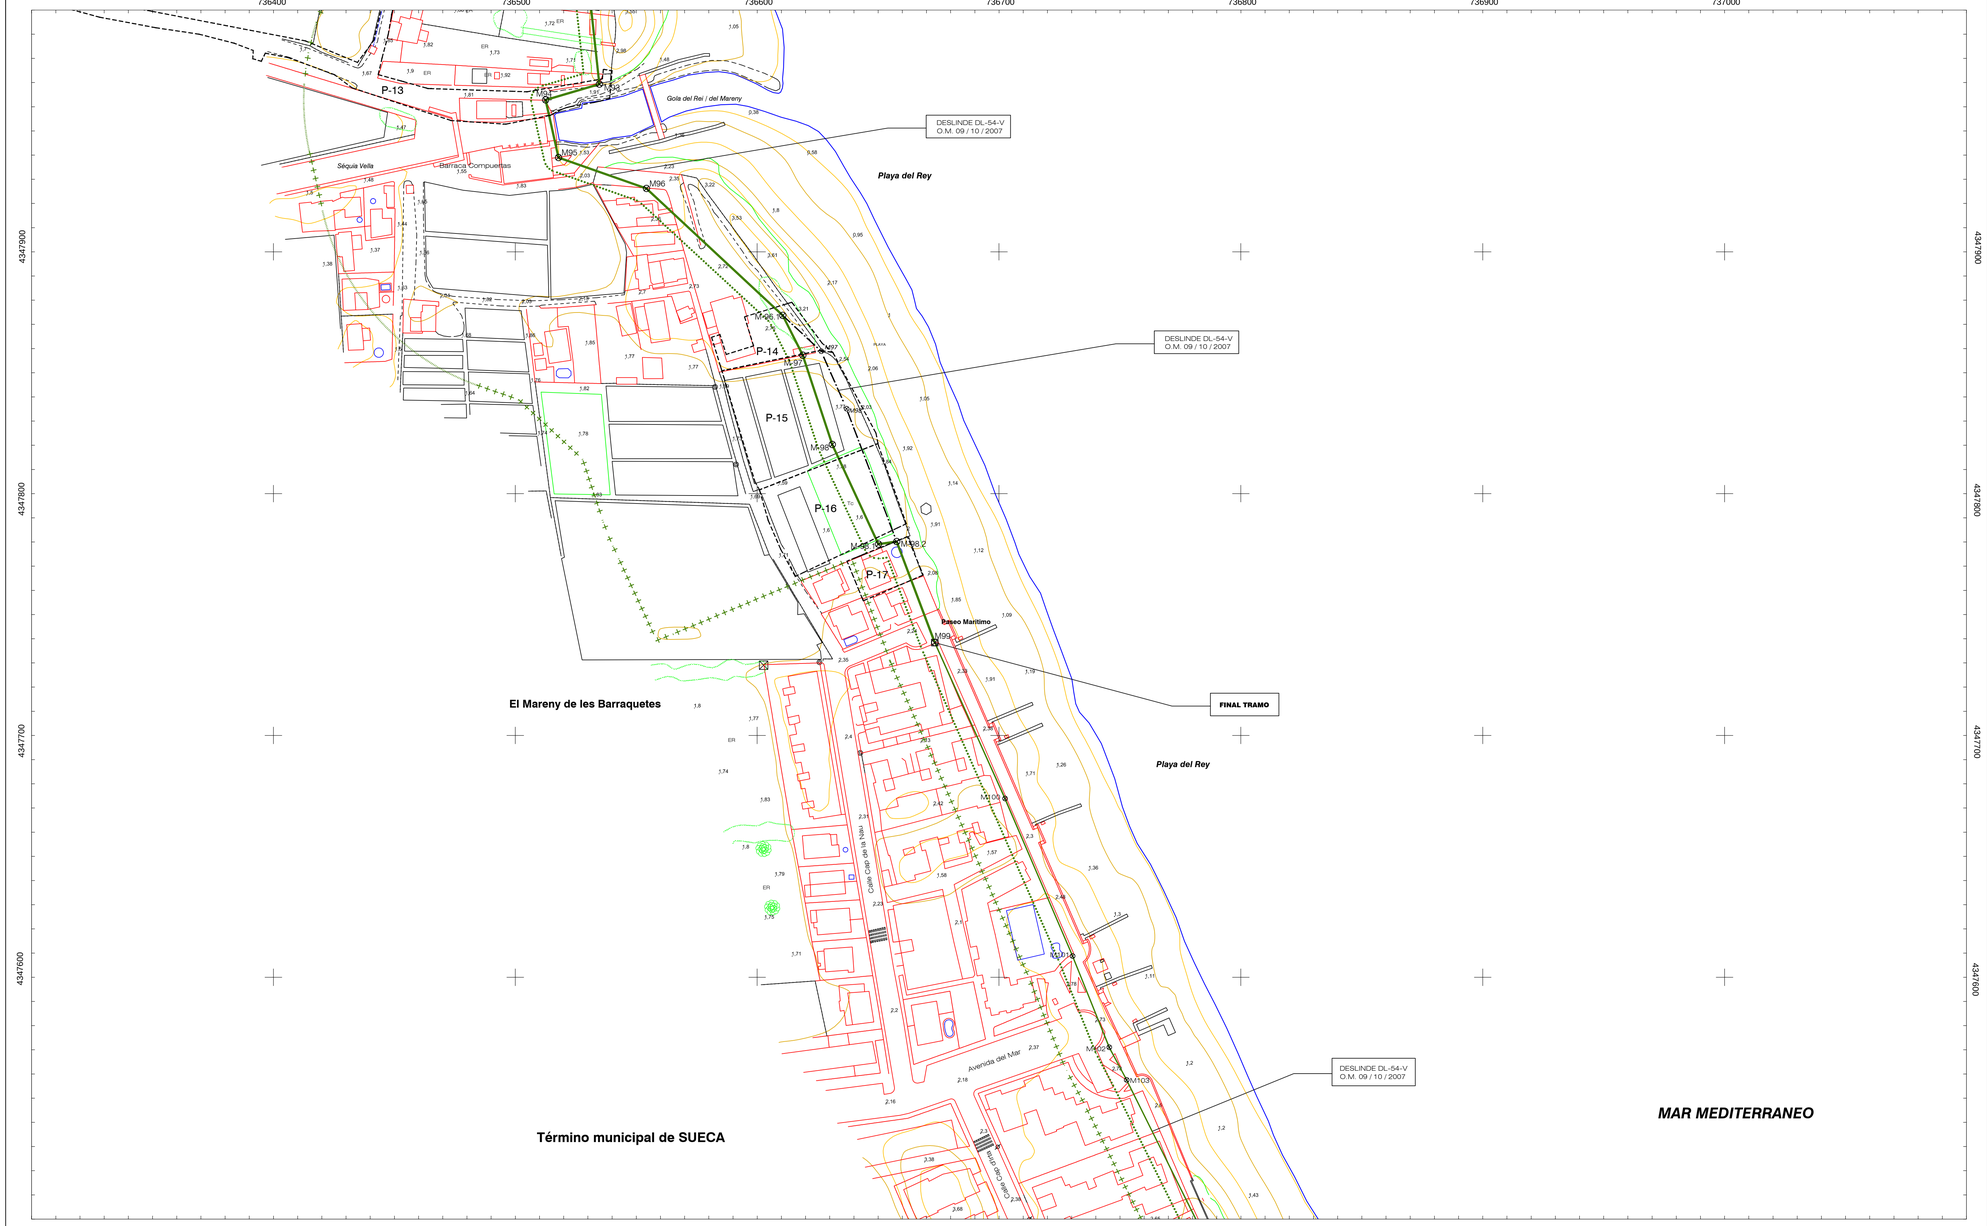

MINISTERIO
PARA LA TRANSICIÓN ECOLÓGICA
Y EL RETO DEMOGRÁFICO

DIRECCIÓN GENERAL DE LA COSTA Y EL MAR

SUBDIRECCIÓN GENERAL DEL DOMINIO PÚBLICO MARÍTIMO-TERRESTRE

Demarcación de Costas en Valencia

DESLINDE DE LOS BIENES DE DOMINIO PÚBLICO MARÍTIMO-TERRESTRE EN EL TRAMO DE COSTA COMPRENDIDO ENTRE EL EXTREMO SUR DEL PASEO MARÍTIMO DE LA PLAYA DE MOTILLA Y EL EXTREMO NORTE DEL PASEO MARÍTIMO DE LA PLAYA DEL REY, ENTRE LOS VÉRTICES M87 Y M99 DEL DESLINDE APROBADO POR ORDEN MINISTERIAL DE 9 DE OCTUBRE DE 2007, EN EL TÉRMINO MUNICIPAL DE SUECA (VALENCIA).

PROYECTO DE DESLINDE

PLANO Nº	HOJA Nº	PLANO:	REFERENCIA SERVICIO:	EXPEDIENTE DUNA:
1	2 de 2	PROPUESTA DE DELIMITACIÓN	DL-54-V	DES01/99/46/0100-DES07/01

GRÁFICO DE DISTRIBUCIÓN DE HOJAS 1:5.000

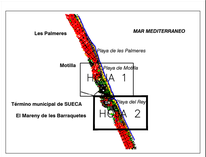

GRÁFICO DE DISTRIBUCIÓN DE HOJAS 1:1.000

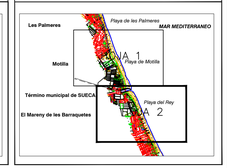

El Jefe de Servicio de Proyectos y Obras

Fecha: Agosto de 2.024

El Jefe de Demarcación de Costas

Firma: Eugenio Jiménez Ferrer

Firma: Javier Estevan Sanchis

VERTICES POLIGONAL DEL DESLINDE

Num	X	Y
M93	736534.769	4347969.370
M94	736512.558	4347962.844
M95	736517.871	4347939.030
M96	736554.215	4347926.232
M-96.1	736610.582	4347873.738
M-97	736618.893	4347857.255
M-98	736631.054	4347820.366
M-98.1	736650.143	4347779.161
M-98.2	736657.683	4347780.234
M99	736673.450	4347738.437

VERTICES POLIGONAL DE LA RIBERA DEL MAR

Num	X	Y

INFORMACIÓN CARTOGRÁFICA

SISTEMA GEODÉSICO DE REFERENCIA: ETRS89

SISTEMA DE PROYECCIÓN CARTOGRÁFICA: U.T.M. - HUSO 30

ORIGEN DE ALTITUDES: NIVEL MEDIO DEL MAR EN ALICANTE

COORDENADAS U.T.M. ETRS89 EN MARCO DE HOJA

VUELO FOTOGRAMETRICO REALIZADO EN 2.009

AEROTRIANGULACION REALIZADA EN 2.009

APOYO DE CAMPO REALIZADO EN 2.009

RESTITUCIÓN Y EDICIÓN REALIZADO EN 2.016

SIGNOS CONVENCIONALES PARTICULARES

- LINEA DE COTA 0
- POLIGONAL DEL DESLINDE DEL D.P.M.T.
- LINEA DE RIBERA DEL MAR
- LIMITE SERVIDUMBRE DE TRÁNSITO
- LIMITE SERVIDUMBRE DE PROTECCIÓN
- LINEA DE DESLINDES ANTERIORES
- LIMITE PARCELAS COLINDANTES
- LIMITE DE SUELO URBANO
- LIMITE DE TÉRMINO MUNICIPAL
- LIMITE DE PROVINCIA
- M-3 VÉRTICES DE DESLINDE
- R-3 VÉRTICES DE RIBERA DEL MAR
- H-3 VÉRTICES DE OTROS DESLINDES
- M-3 VÉRTICES DE DESLINDE INICIO/FINAL TRAMO
- TERRENOS INNECESARIOS

NOTA: SI COINCIDE LA POLIGONAL DEL DESLINDE DE DPMT CON LA LÍNEA DE R.M. SÓLO SE GRAFÍA LA PRIMERA

OTROS SIGNOS

En tramitación / Deslinde colindante

- Deslindes colindantes
- Límite servidumbre de tránsito colindante
- Límite servidumbre de protección colindante
- Escarpado
- Muro/ Alambrada -Valla
- Seto
- Edificación en ruinas
- Tendido eléctrico / Tendido telefónico
- Punto NAP / Punto Nivelación
- Vertice REGENTE / ROI/ ERGNSS
- Vértice Topográfico
- Punto de Apoyo

ESCALA 1 / 1.000

10 m 0 10 20 30 40 50 60 70 80 90 100

CURVAS DE NIVEL CON EQUIDISTANCIA 0,5 m.

CONSULTOR