
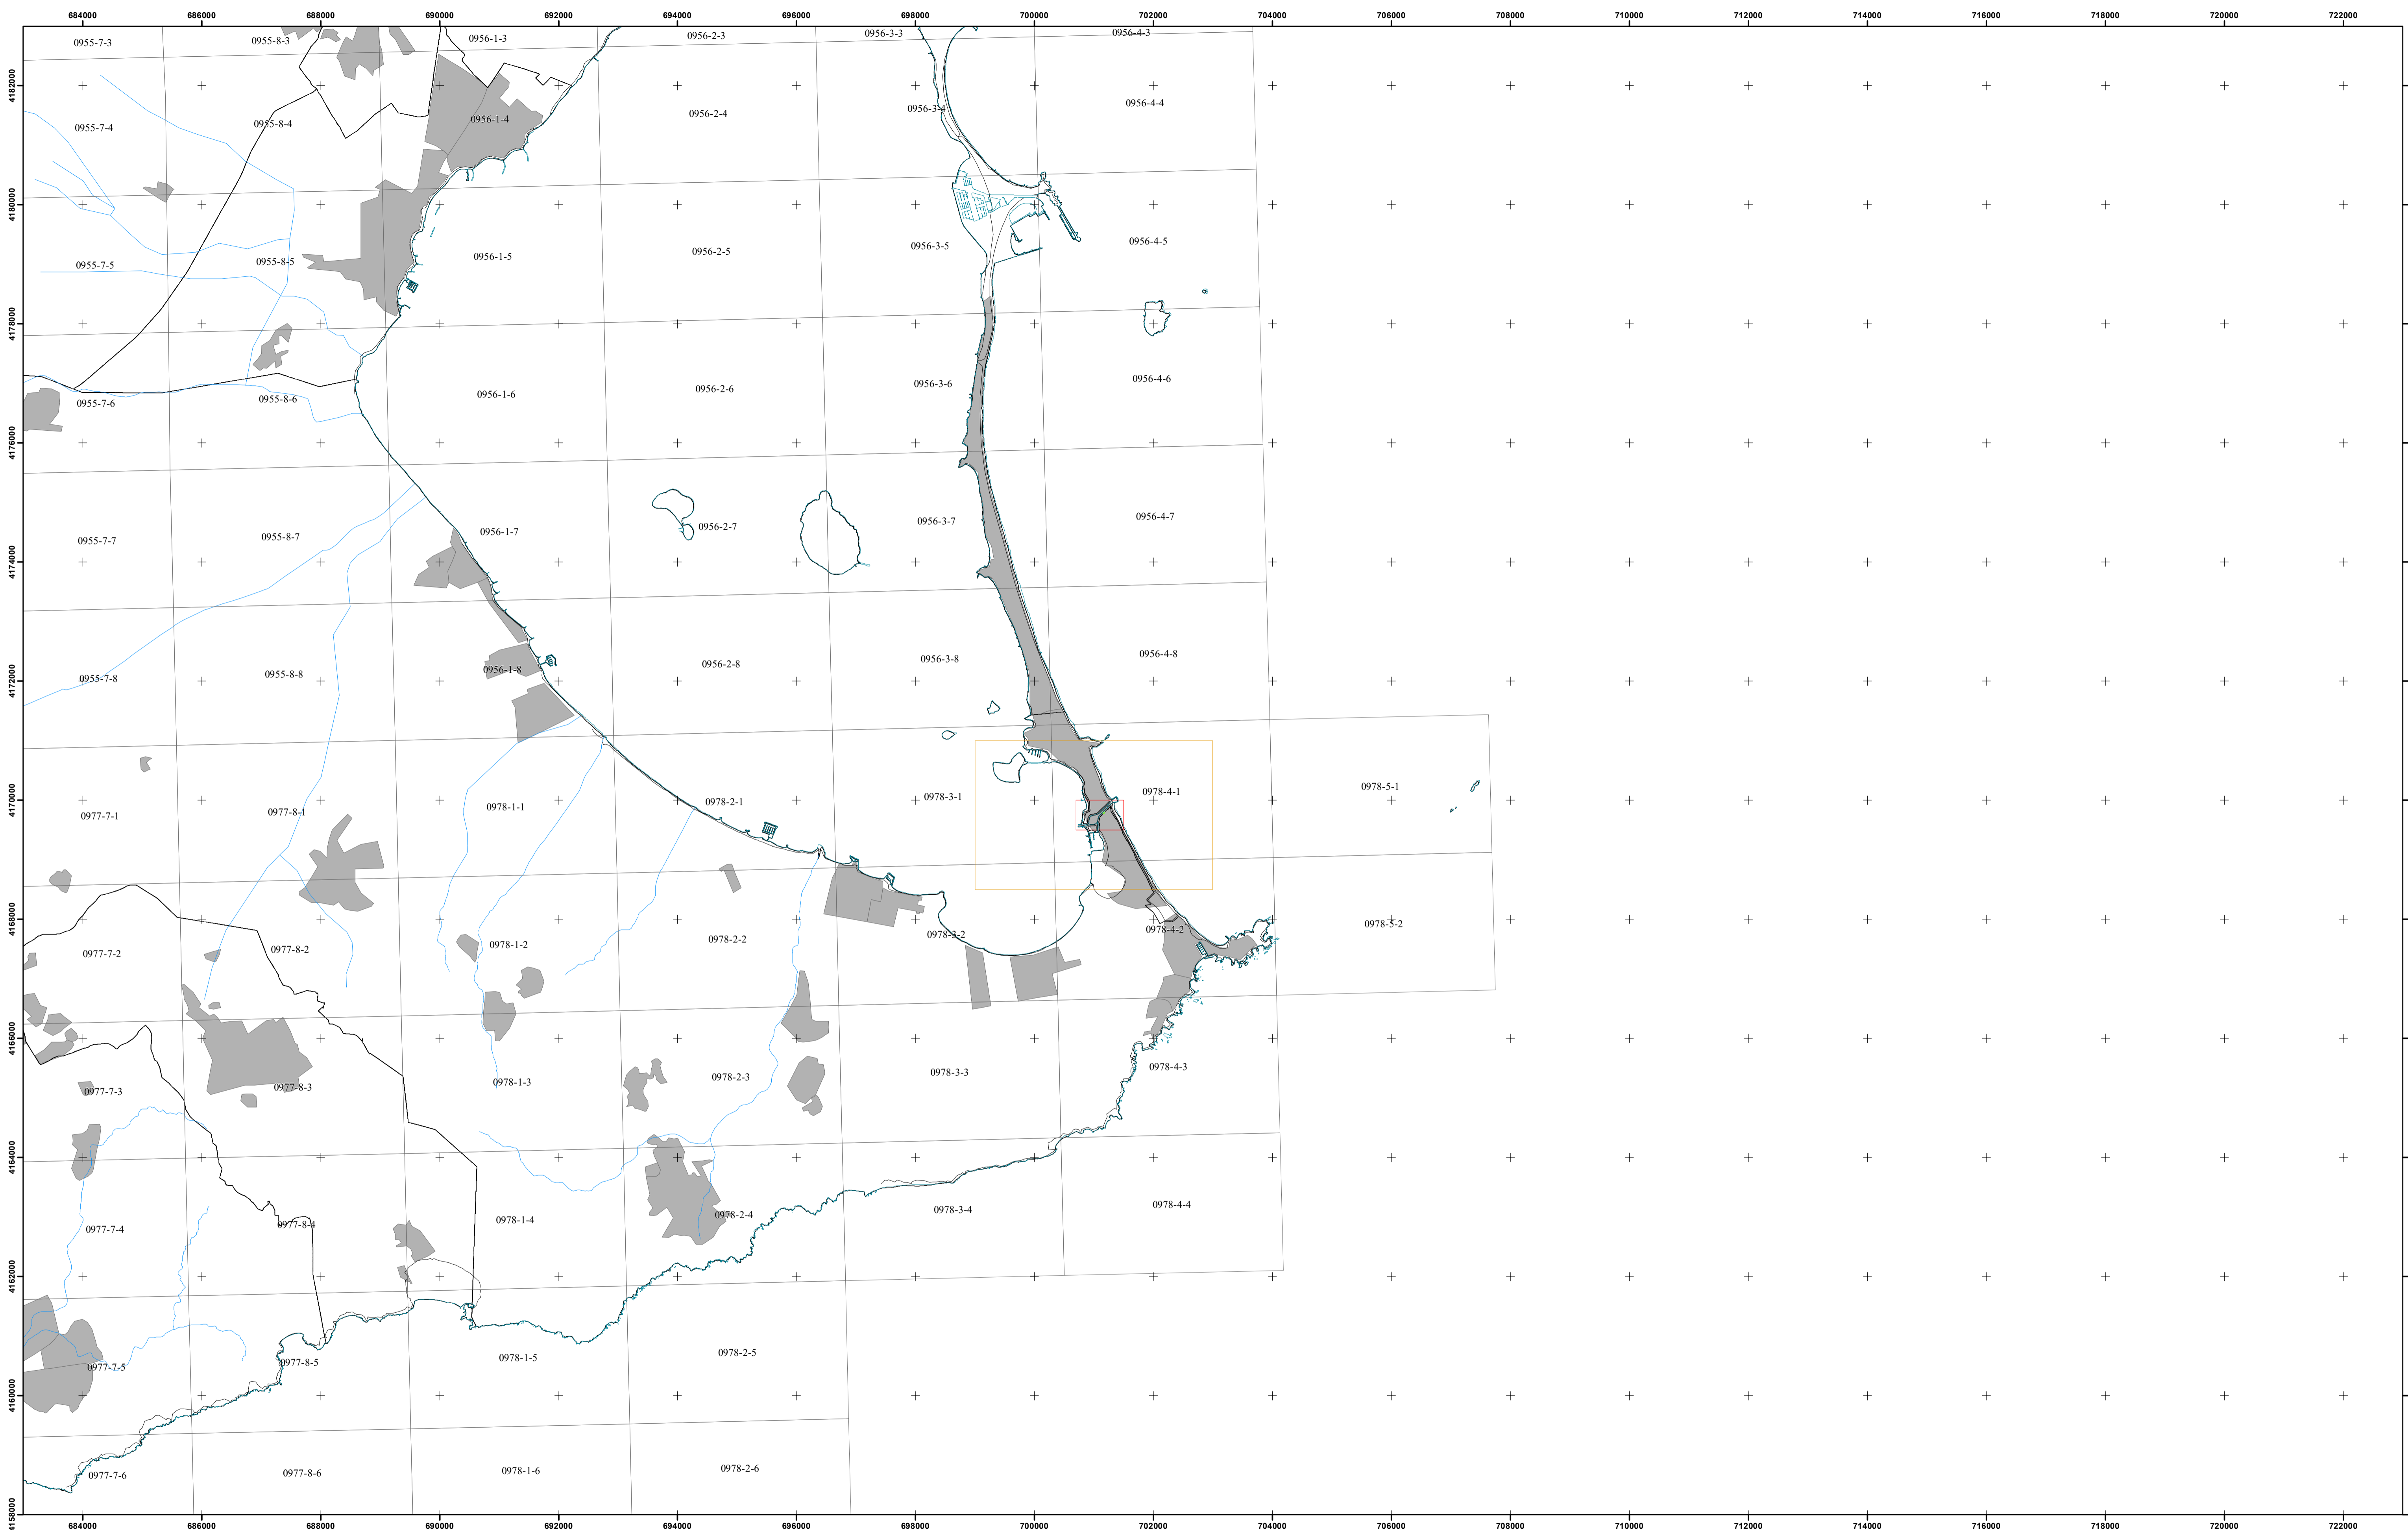


PLANO Nº 1 DE 1	HOJA Nº 7-8-4	PLANO: SITUACIÓN ESCALA 1:50.000	REFERENCIA: DES01/95/30/0003-DES07/01	FECHA: ENERO 2022
--------------------	------------------	--	--	----------------------

El Ingeniero Jefe de la Demarcación

Fdo: Daniel Caballero Quirantes

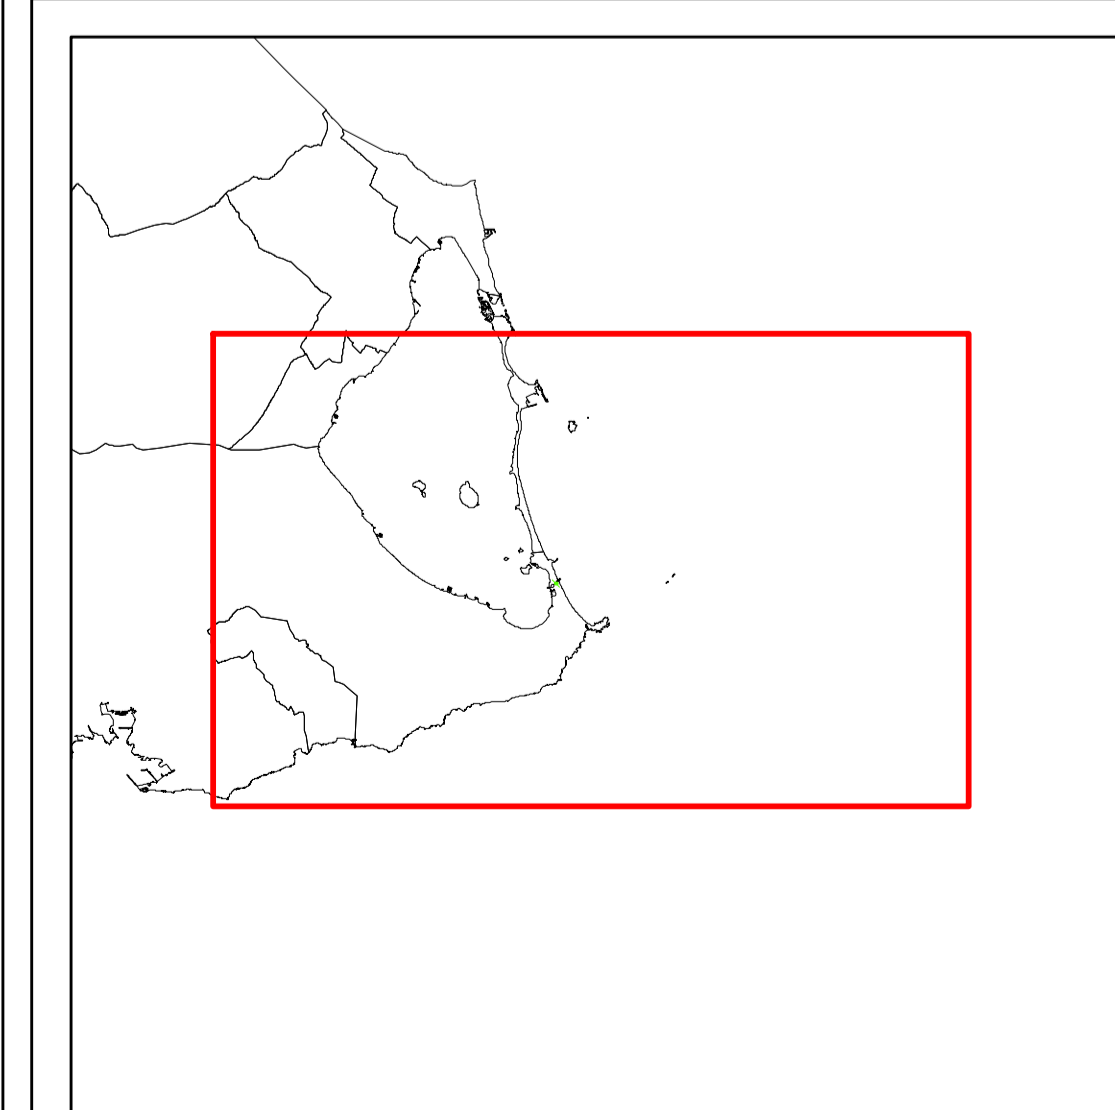

**INFORMACIÓN CARTOGRÁFICA**

SISTEMA GEODÉSICO DE REFERENCIA: ETRS89  
SISTEMA DE REPRESENTACIÓN CARTOGRÁFICA: UTM HUSO 30  
ORIGEN DE ALTITUDES: NIVEL MEDIO DEL MAR EN ALICANTE  
COORDENADAS U.T.M ETRS89 EN MARCO DE HOJA  
CARTOGRAFÍA CATASTRAL

VUELO FOTOGRAMÉTRICO REALIZADO EN 1989  
AEROTRIANGULACIÓN PROPIA DE ESTE LEVANTAMIENTO  
APOYO EN CAMPO REALIZADO EN 2008  
RESTITUCIÓN Y EDICIÓN REALIZADO EN 2008

**SIGNOS CONVENCIONALES PARTICULARES**

- LÍNEA DE AGUA DE MAR (ECOCARTOGRAFÍA)
- LIMITE INTERIOR DE LA RIBERA DEL MAR
- LÍNEA DE DESLINDE DE DOMINIO PÚBLICO MARÍTIMO-TERRESTRE
- LÍNEA DE DPMT TRAMOS COLINDANTES Y ZMT

**SIGNOS CONVENCIONALES GENERALES**

- RÍO / CAUCES ARTIFICIALES
- PRESAS
- LÍMITES ADMINISTRATIVOS
- LAGUNAS / EMBALSES
- NÚCLEOS DE POBLACIÓN
- DISTRIBUCIÓN DE HOJAS 1:5.000
- DISTRIBUCIÓN DE HOJAS 1:1.000

ESCALA 1/50.000

0 500 1.000 1.500 2.000 2.500 3.000 3.500 4.000 4.500 5.000 EQUIDISTANCIA 1m.

DESLINDE DEL D.P.M.T TRAMO DE COSTA: ENCAÑIZADA DE MARCHAMALO (LA MANGA)  
ENTRE LOS VÉRTICES DP-23 y DP-24 DEL DESLINDE APROBADO POR O.M. 10/03/1994  
REF: DES01/95/30/0003 - DES07/01 TÉRMINO MUNICIPAL DE CARTAGENA (MURCIA)

DESLINDE DEL TRAMO DE COSTA:  
ENCAÑIZADA DE MARCHAMALO (LA MANGA),  
ENTRE LOS VÉRTICES DP-23 y DP-24  
DEL DESLINDE APROBADO POR O.M. 10/03/1994  
REF: DES01/95/30/0003 - DES07/01



TÉRMINO MUNICIPAL DE:  
CARTAGENA

PLANO Nº	HOJA Nº	PLANO: LOCALIZACIÓN ESCALA 1:5.000	REFERENCIA: DES01/95/30/0003-DES07/01	FECHA: ENERO 2022
1 DE 1	8-4-1			

El Ingeniero Jefe de la Demarcación  
  
Fdo: Daniel Caballero Quirantes



NÚMERO DE PLANO 1:5.000

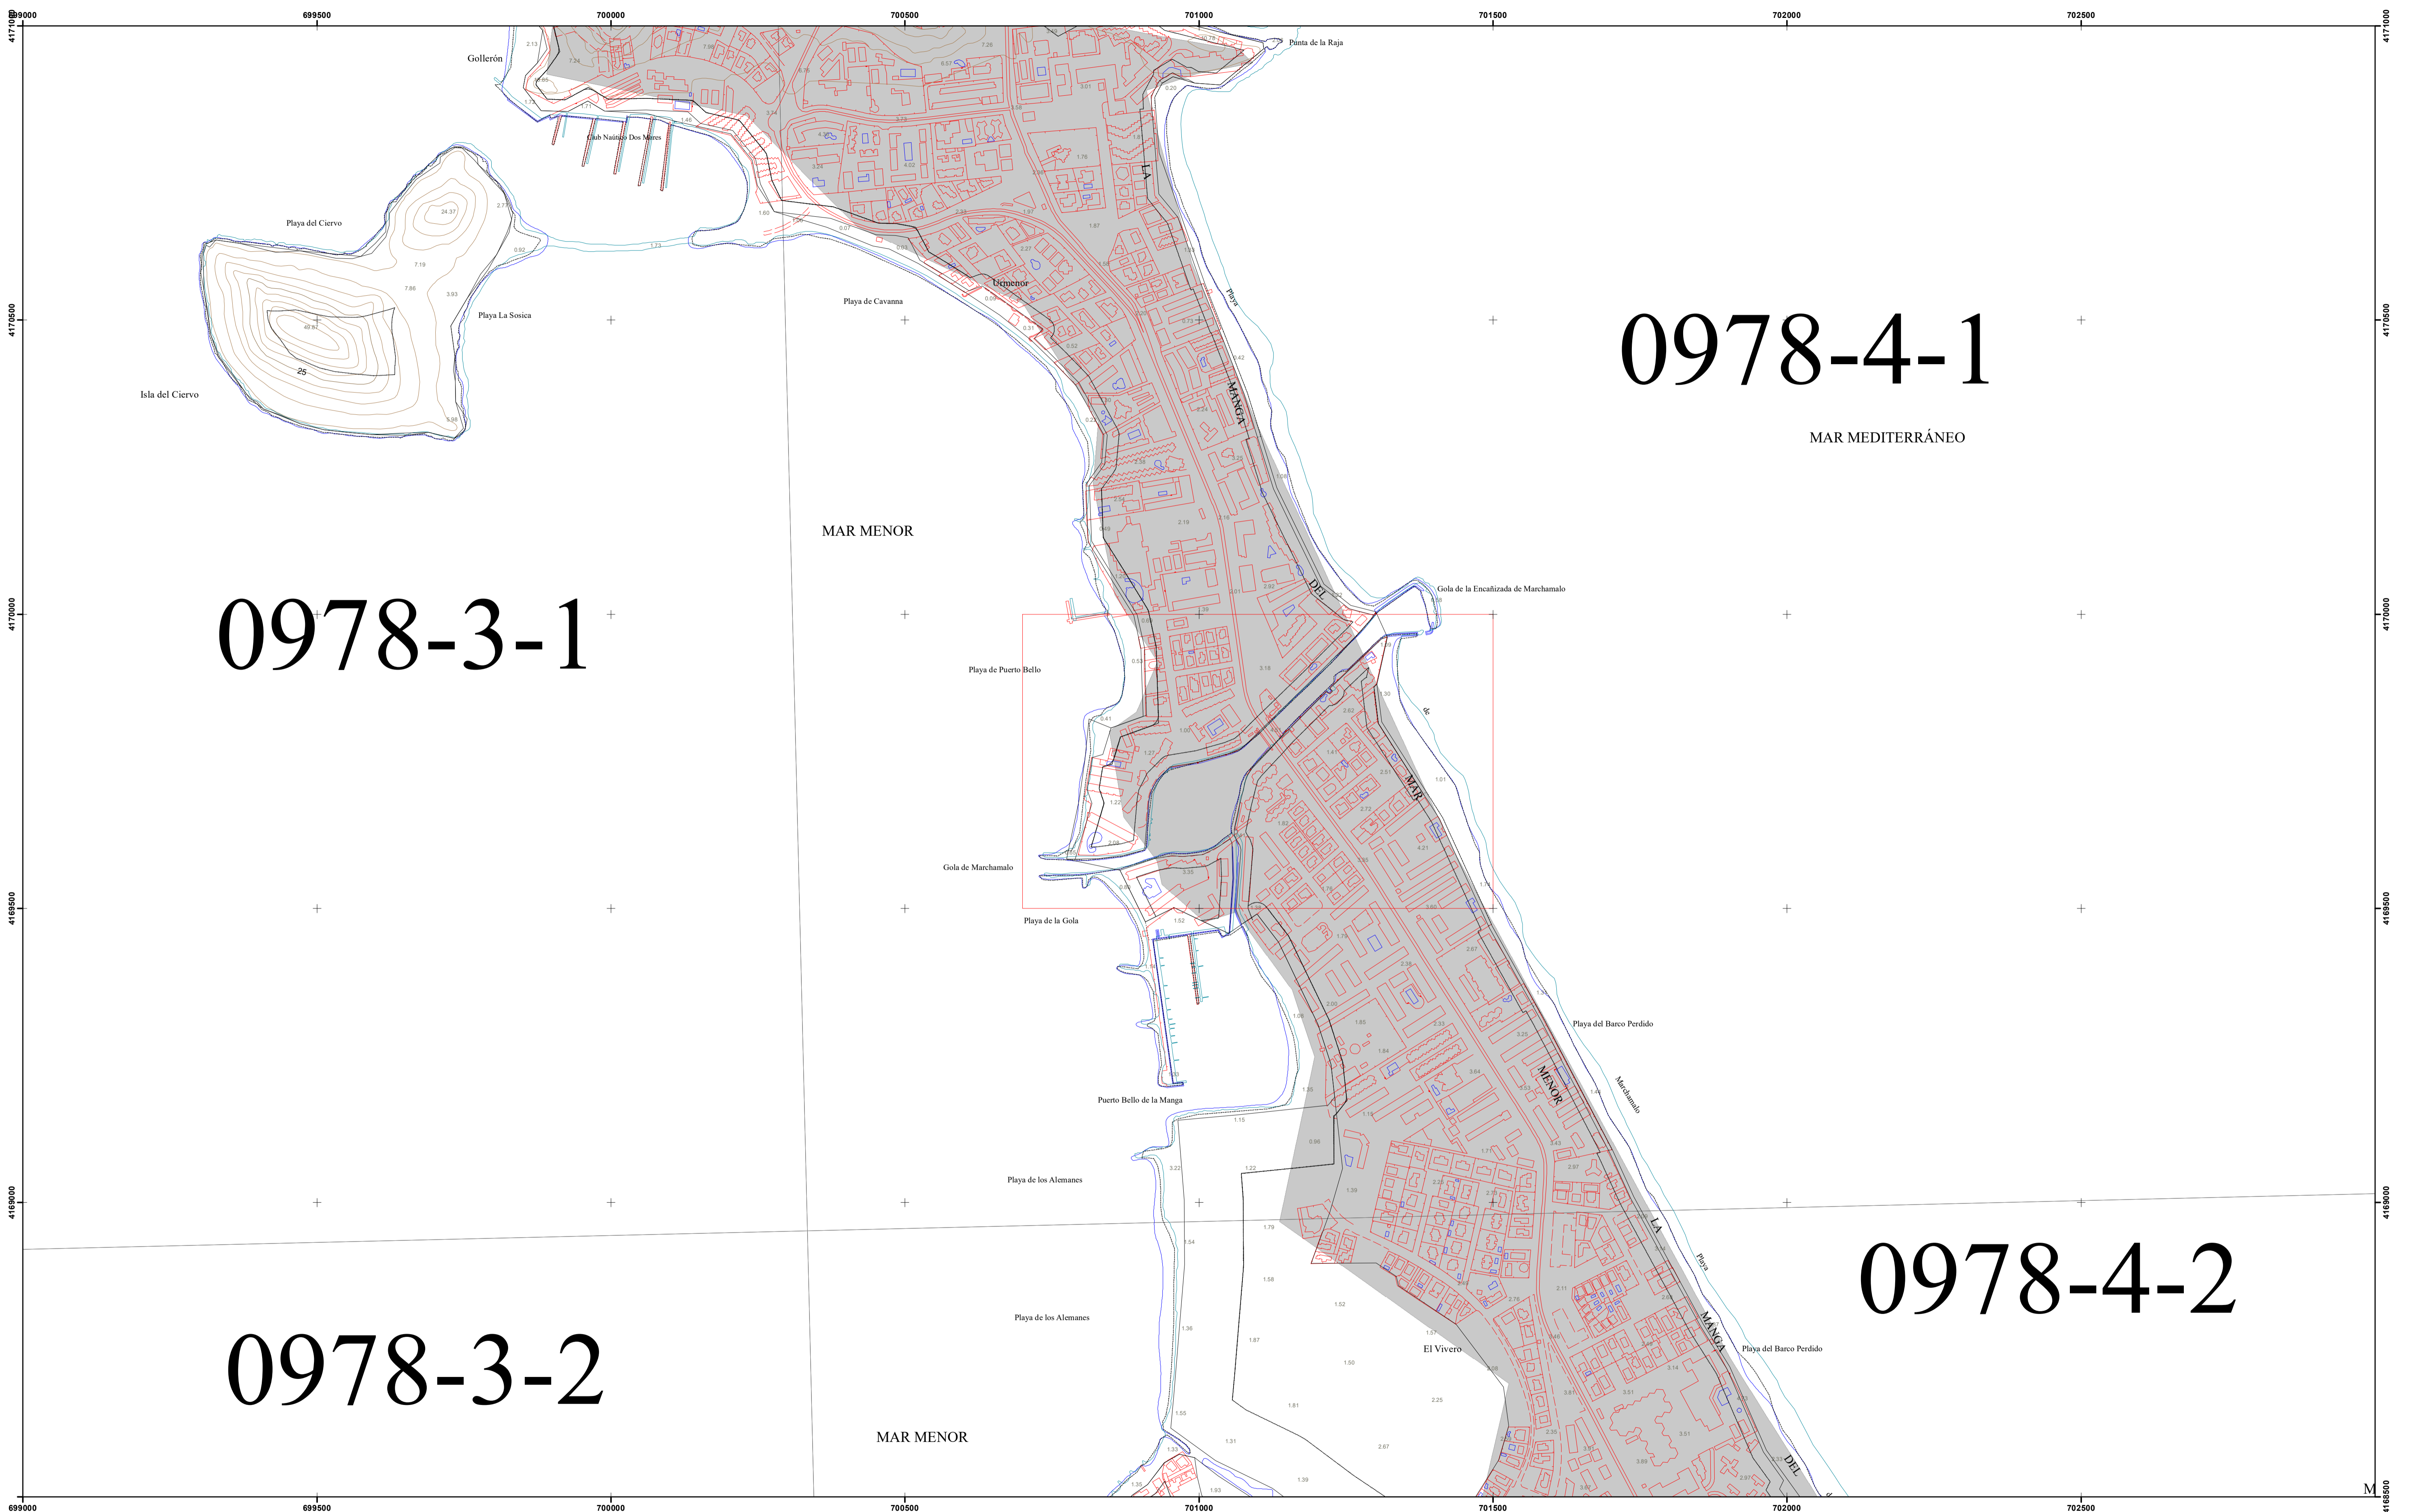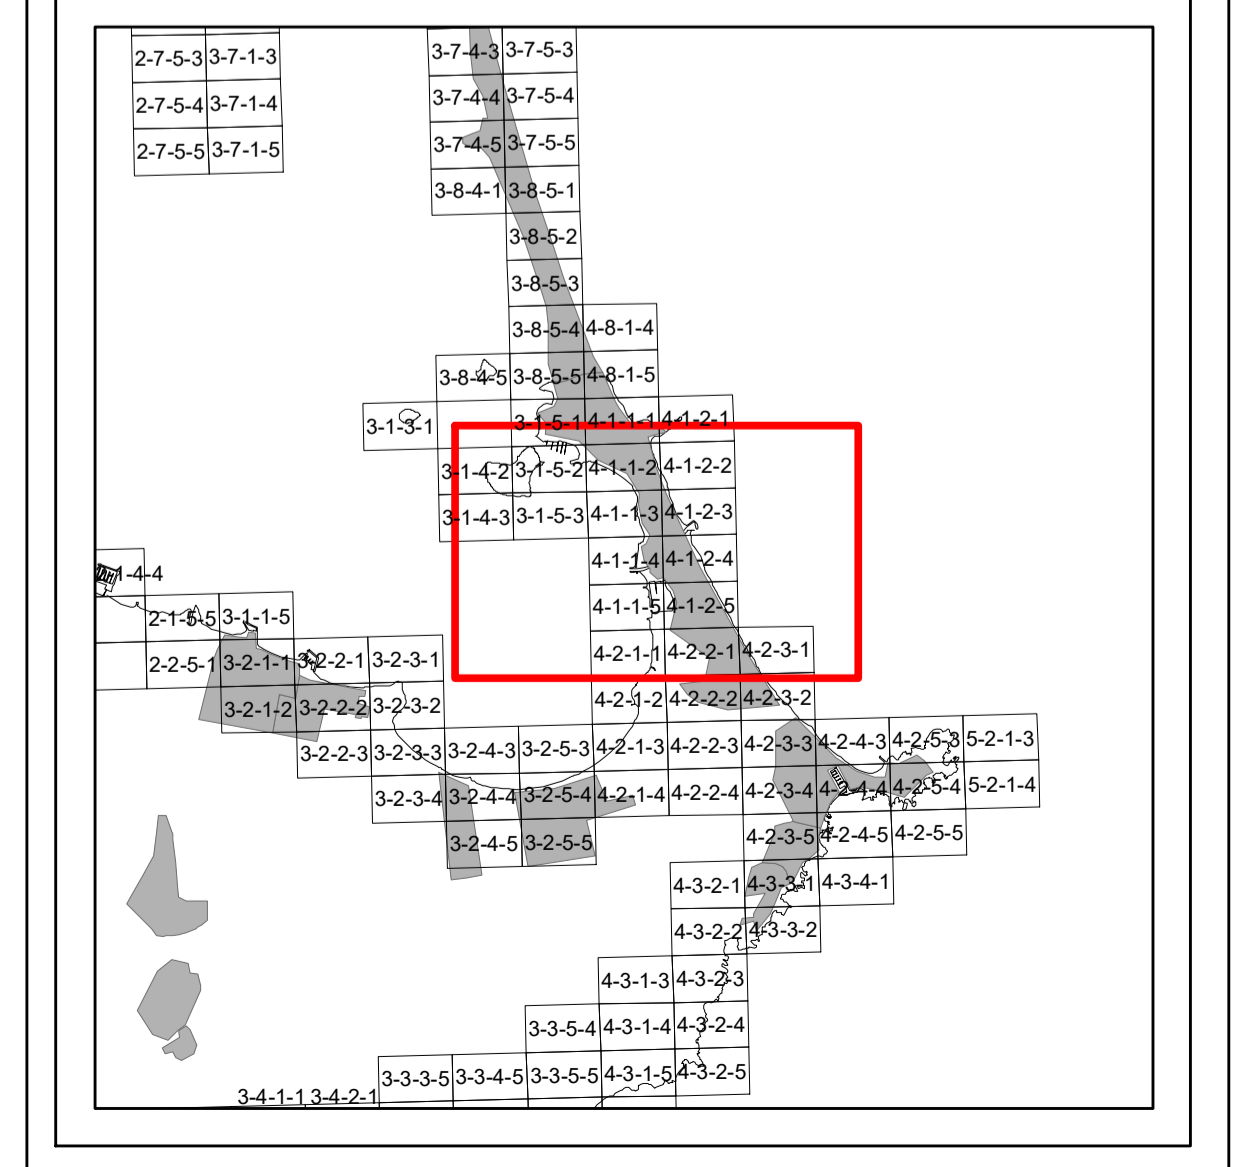

INFORMACIÓN CARTOGRÁFICA		SIGNOS CONVENCIONALES PARTICULARES		SIGNOS CONVENCIONALES GENERALES	
SISTEMA GEODÉSICO DE REFERENCIA: ETRS89	VUELO FOTOGRAMÉTRICO REALIZADO EN 1989	LÍNEA DE AGUA	LÍMITE INTERIOR DE LA RIBERA DEL MAR	LÍNEA DE AGUA DE MAR (EOCARTOGRAFÍA)	LÍMITES ADMINISTRATIVOS
SISTEMA DE REPRESENTACIÓN CARTOGRÁFICA: UTM HUSO 30	AEROTRIANGULACIÓN PROPIA DE ESTE LEVANTAMIENTO	LÍMITE INTERIOR DE LA RIBERA DEL MAR	LÍNEA DE DESLINDE DE DOMINIO PÚBLICO MARÍTIMO-TERRESTRE	RIO / CAUCES ARTIFICIALES	LAGUNAS / EMBALSES
ORIGEN DE ALTITUDES: NIVEL MEDIO DEL MAR EN ALICANTE	APOYO EN CAMPO REALIZADO EN 2008	LÍNEA DE DESLINDE DE DOMINIO PÚBLICO MARÍTIMO-TERRESTRE	LÍNEA INTERIOR SERVIDUMBRE DE PROTECCIÓN	PRESAS	NÚCLEOS DE POBLACIÓN
COORDENADAS U.T.M. ETRS89 EN MARCO DE HOJA	RESTITUCIÓN Y EDICIÓN REALIZADO EN 2008	LÍNEA INTERIOR SERVIDUMBRE DE PROTECCIÓN	LÍNEA DE DPMT TRAMOS COLINDANTES Y ZMT	CURVAS DE NIVEL	DISTRIBUCIÓN DE HOJAS 1:1.000
CARTOGRAFÍA CATASTRAL		LÍMITE INTERIOR DE LA RIBERA DEL MAR TRAMOS COLINDANTES	LÍMITE INTERIOR DE LA RIBERA DEL MAR TRAMOS COLINDANTES		
		LÍNEA INTERIOR SERVIDUMBRE DE PROTECCIÓN TRAMOS COLINDANTES			

ESCALA 1/5.000


EQUIDISTANCIA 1m.

DESLINDE DEL D.P.M.T TRAMO DE COSTA: ENCAÑIZADA DE MARCHAMALO (LA MANGA) ENTRE LOS VÉRTICES DP-23 y DP-24 DEL DESLINDE APROBADO POR O.M. 10/03/1994 REF: DES01/95/30/0003 - DES07/01 TÉRMINO MUNICIPAL DE CARTAGENA (MURCIA)

DESLINDE DEL TRAMO DE COSTA:  
ENCAÑIZADA DE MARCHAMALO (LA MANGA),  
ENTRE LOS VÉRTICES DP-23 y DP-24  
DEL DESLINDE APROBADO POR O.M. 10/03/1994  
REF: DES01/95/30/0003 - DES07/01


TÉRMINO MUNICIPAL DE:  
CARTAGENA

PLANO Nº	HOJA Nº	PLANO:	REFERENCIA:	FECHA:
1 DE 1	41-141-2	TOPOGRÁFICO ESCALA 1:1.000	DES01/95/30/0003-DES07/01	ENERO 2022

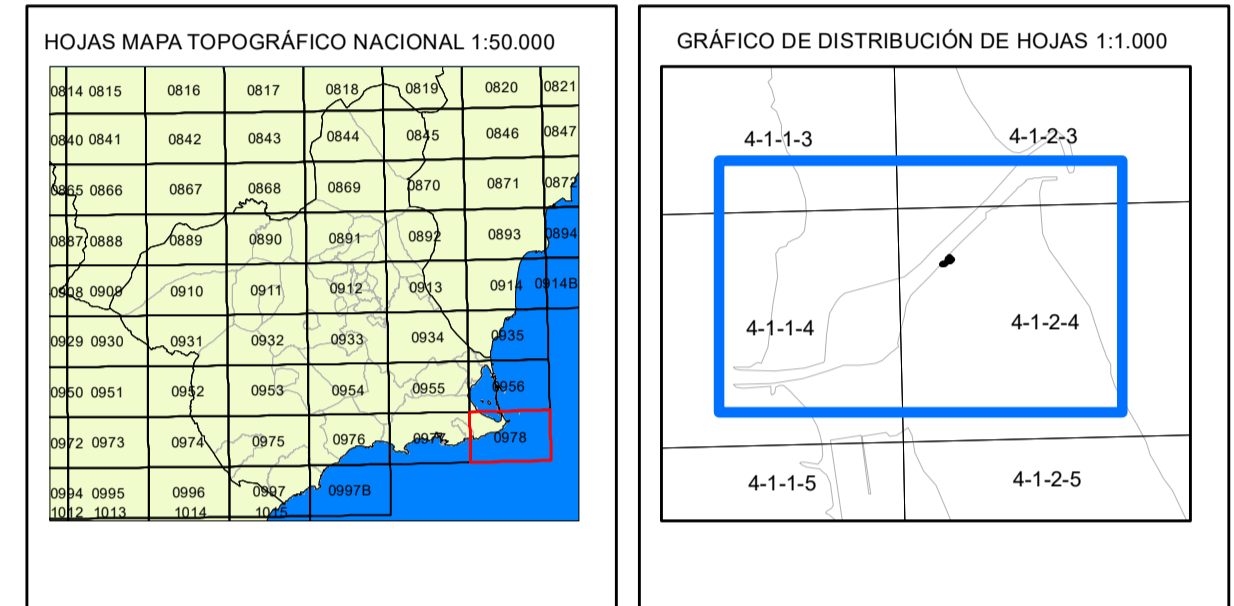

El Ingeniero Jefe de la Demarcación

Fdo: Daniel Caballero Quirantes

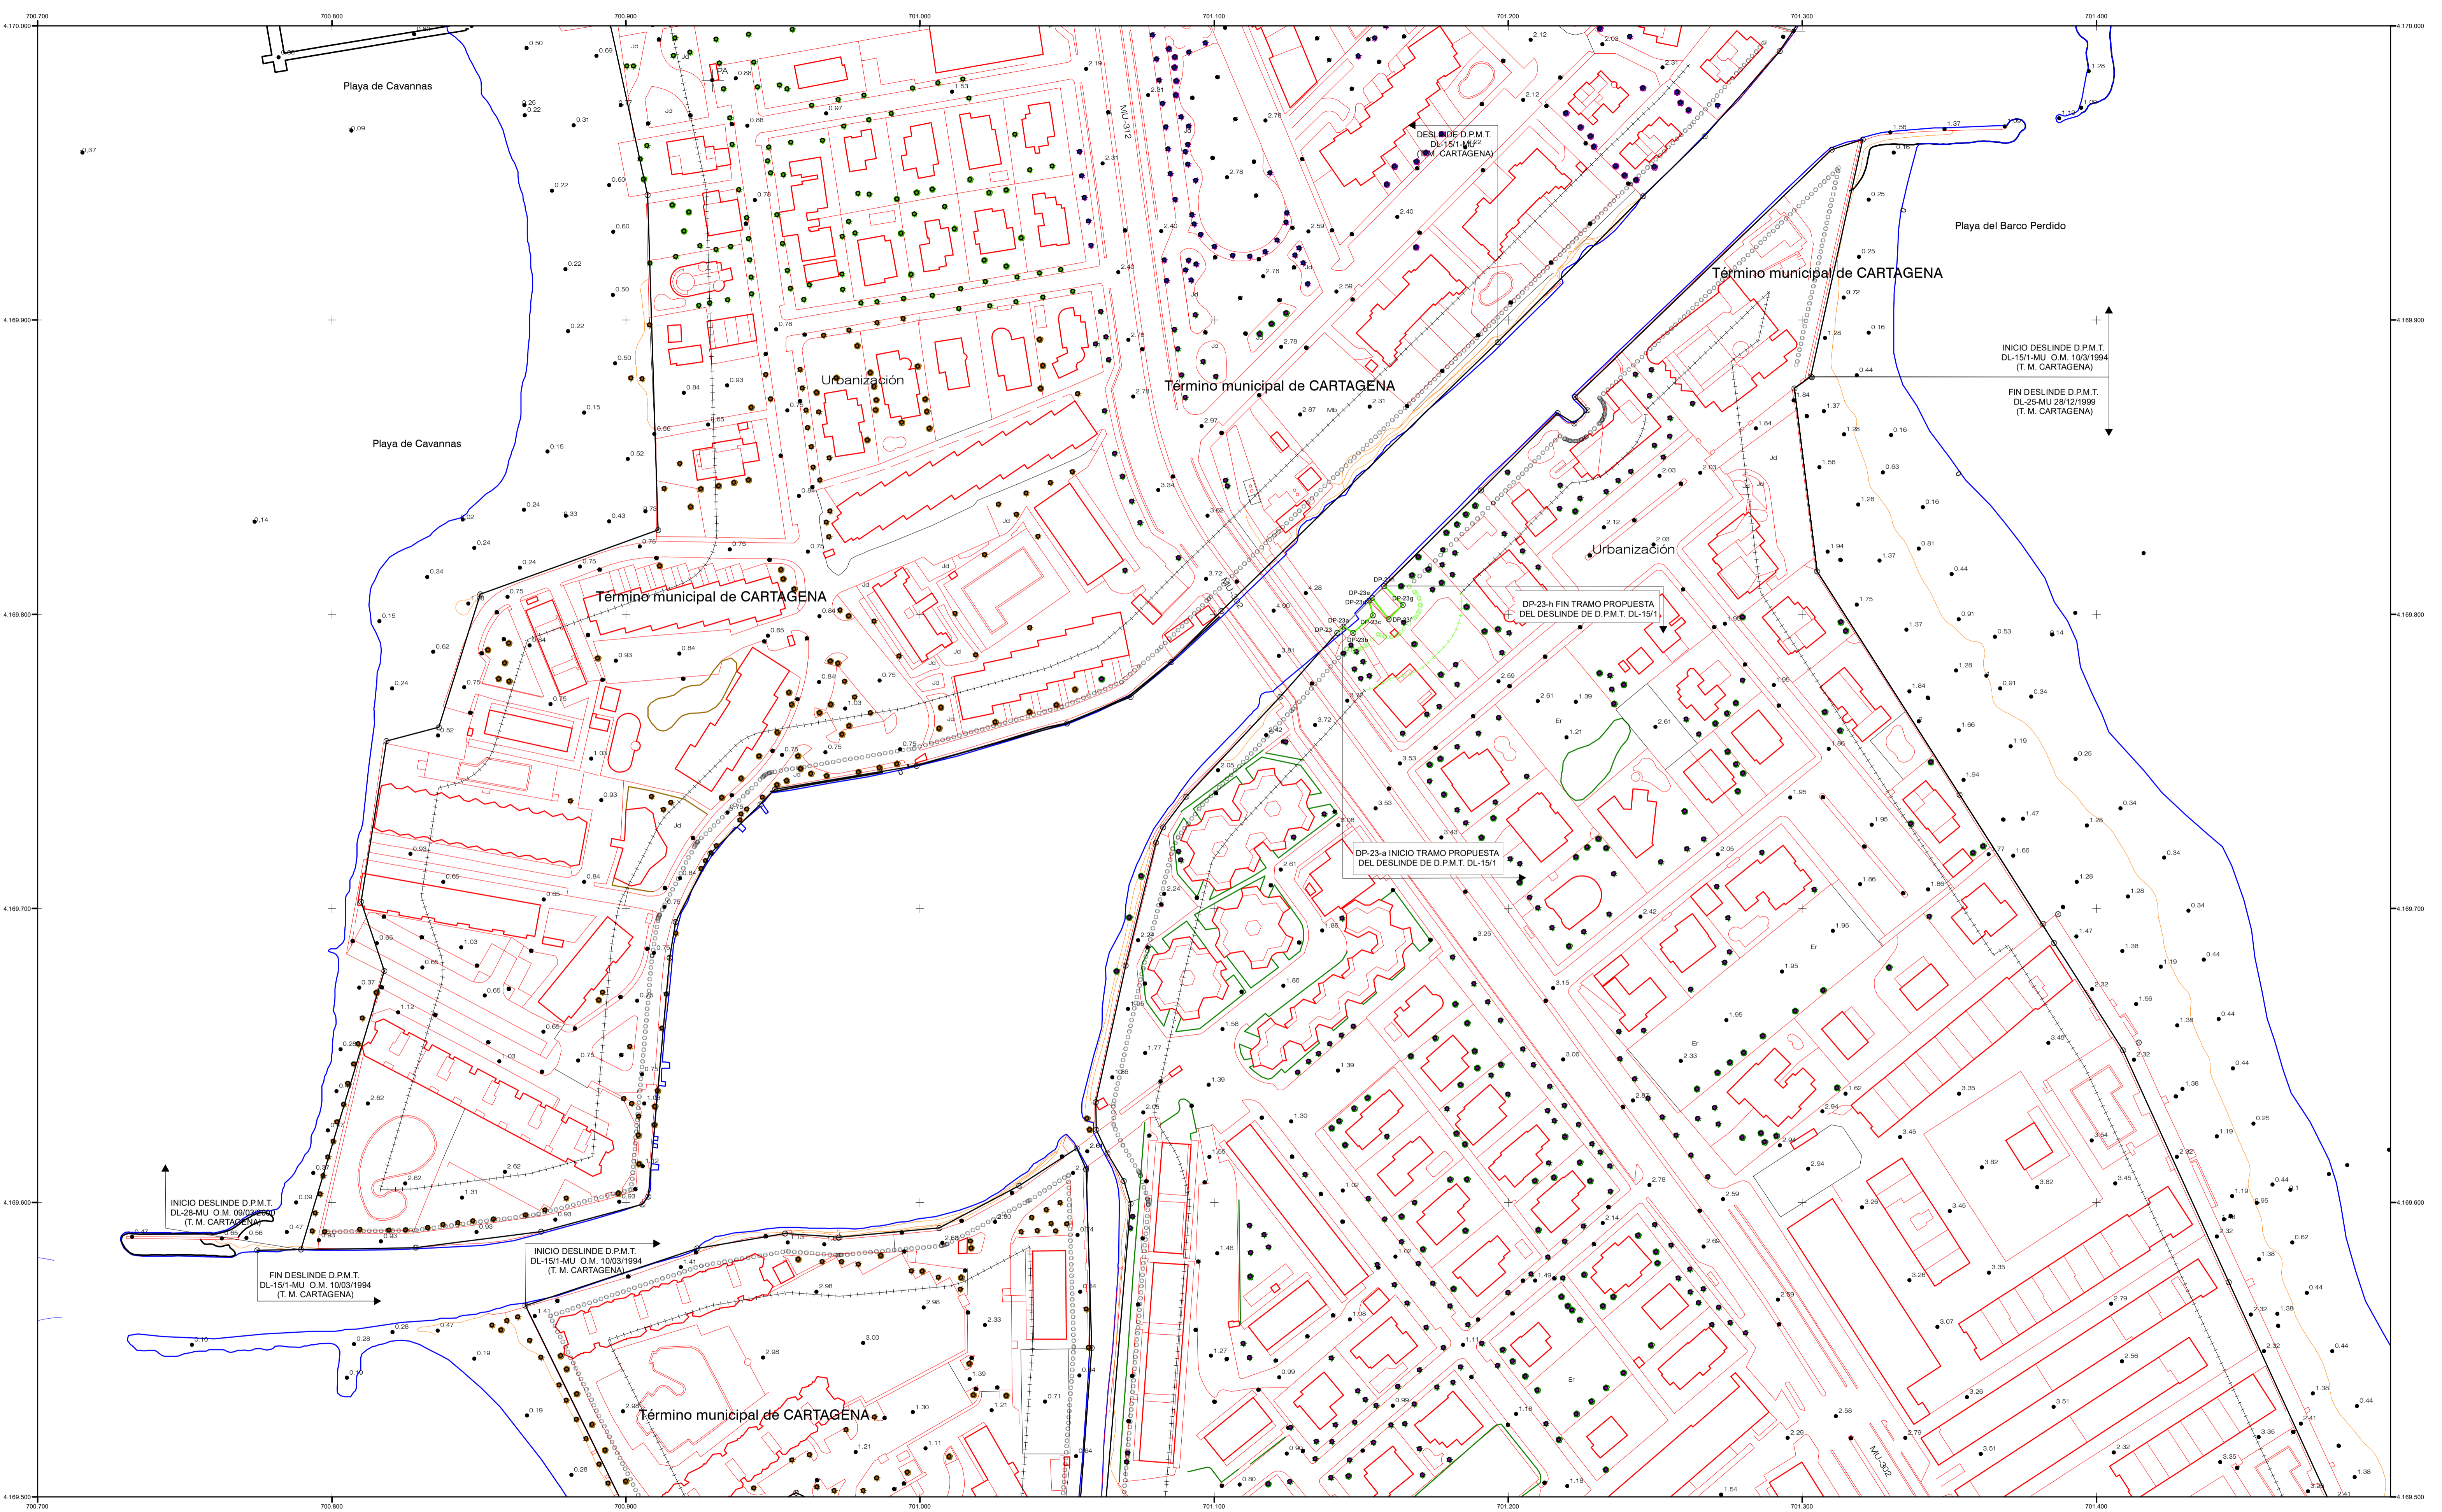

**INFORMACIÓN CARTOGRÁFICA**

SISTEMA GEODÉSICO DE REFERENCIA: ETRS89  
SISTEMA DE REPRESENTACIÓN CARTOGRÁFICA: UTM HUSO 30  
ORIGEN DE ALTITUDES: NIVEL MEDIO DEL MAR EN ALICANTE  
COORDENADAS U.T.M. ETRS89 EN MARCO DE HOJA  
CARTOGRAFÍA CATASTRAL


VUELO FOTOGRAMÉTRICO REALIZADO EN 1989  
AEROTRIANGULACIÓN PROPIA DE ESTE LEVANTAMIENTO  
APOYO EN CAMPO REALIZADO EN 2008  
RESTITUCIÓN Y EDICIÓN REALIZADO EN 2008

**SIGNOS CONVENCIONALES PARTICULARES**

- LÍNEA DE AGUA
- LÍMITE INTERIOR DE LA RIBERA DEL MAR
- LÍNEA DE DESLINDE DE DOMINIO PÚBLICO MARÍTIMO-TERRESTRE
- LÍNEA INTERIOR SERVIDUMBRE DE PROTECCIÓN
- LÍNEA INTERIOR SERVIDUMBRE DE TRÁNSITO
- DELIMITACIÓN USOS DEL SUELO
- LÍNEA DE DPMT TRAMOS COLINDANTES Y ZMT
- LÍNEA SERV. DE PROTECCIÓN TRAMOS COLINDANTES
- VÉRTICES DESLINDES DE DOMINIO PÚBLICO
- VÉRTICES RED GEODÉSICA
- VÉRTICES BASES DE REPLANTEO
- LÍNEA SERV. DE TRÁNSITO TRAMOS COLINDANTES
- LÍMITE RIBERA DEL MAR TRAMOS COLINDANTES
- LÍNEA DE DPMT APROBADA CON ANTERIORIDAD

**SIGNOS CONVENCIONALES GENERALES**


- Carretera
- Pista de Tierra
- Camino
- Senda, vía pecuaria
- Ferrocarril vía única
- Ferrocarril vía doble
- Límite de provincia
- Límite de término municipal
- Muro
- Tapia
- Alambrada, cerca metálica
- Límite de cultivo
- Seto
- Río, laguna, arroyo, vaguada
- Acequia, canal
- Desmonte, escarpado
- Curvas de nivel
- Curvas de presión
- Punto acotado, Acuicultura
- Zona arbolada, árbol aislado, palmera
- Isobatas

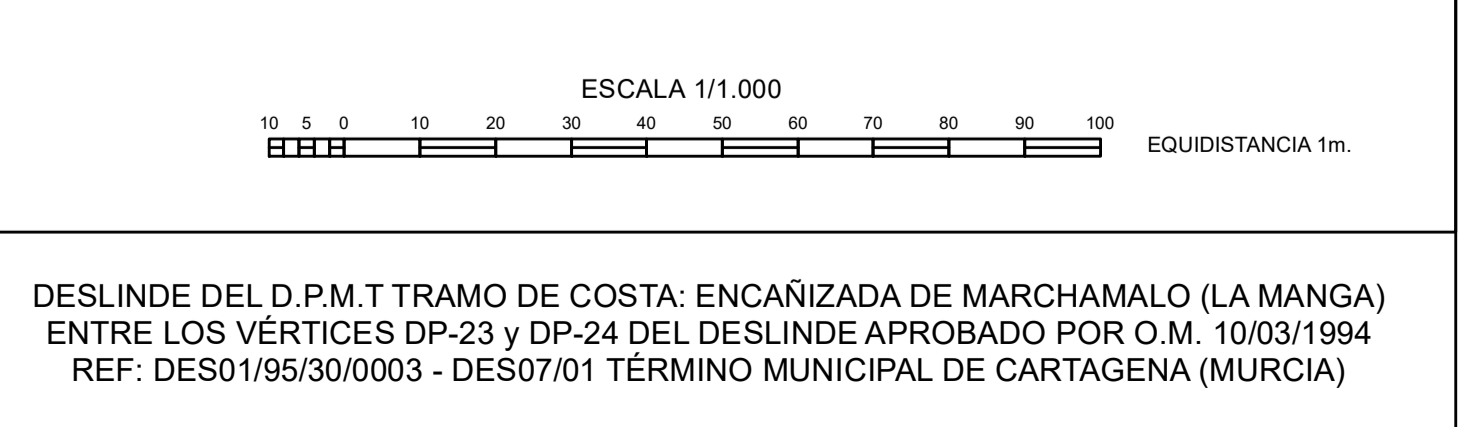


DESLINDE DEL TRAMO DE COSTA:  
ENCAÑIZADA DE MARCHAMALO (LA MANGA),  
ENTRE LOS VÉRTICES DP-23 Y DP-24  
DEL DESLINDE APROBADO POR O.M. 10/03/1994  
REF: DES01/95/30/0003 - DES07/01

TÉRMINO MUNICIPAL DE:  
CARTAGENA

PLANO Nº	HOJA Nº	PLANO:	REFERENCIA:	FECHA:
1 DE 1	41-141-2	CARTOGRAFÍA CATASTRAL ESCALA 1:1.000	DES01/95/30/0003-DES07/01	ENERO 2022

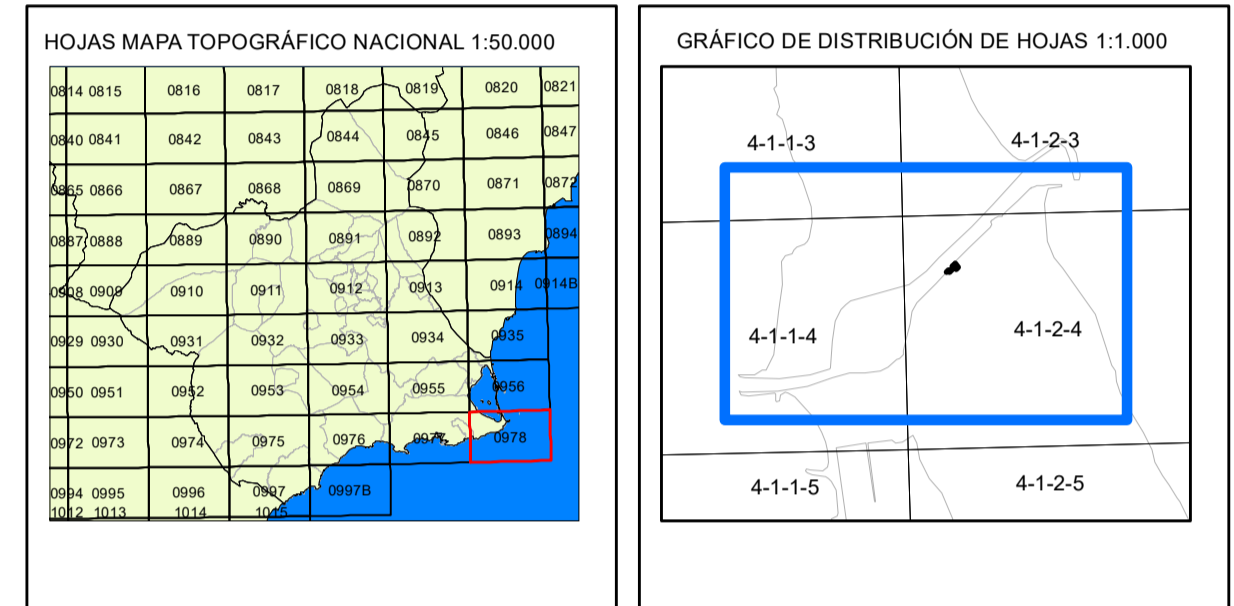

El Ingeniero Jefe de la Demarcación  
  
Fdo: Daniel Caballero Quirantes

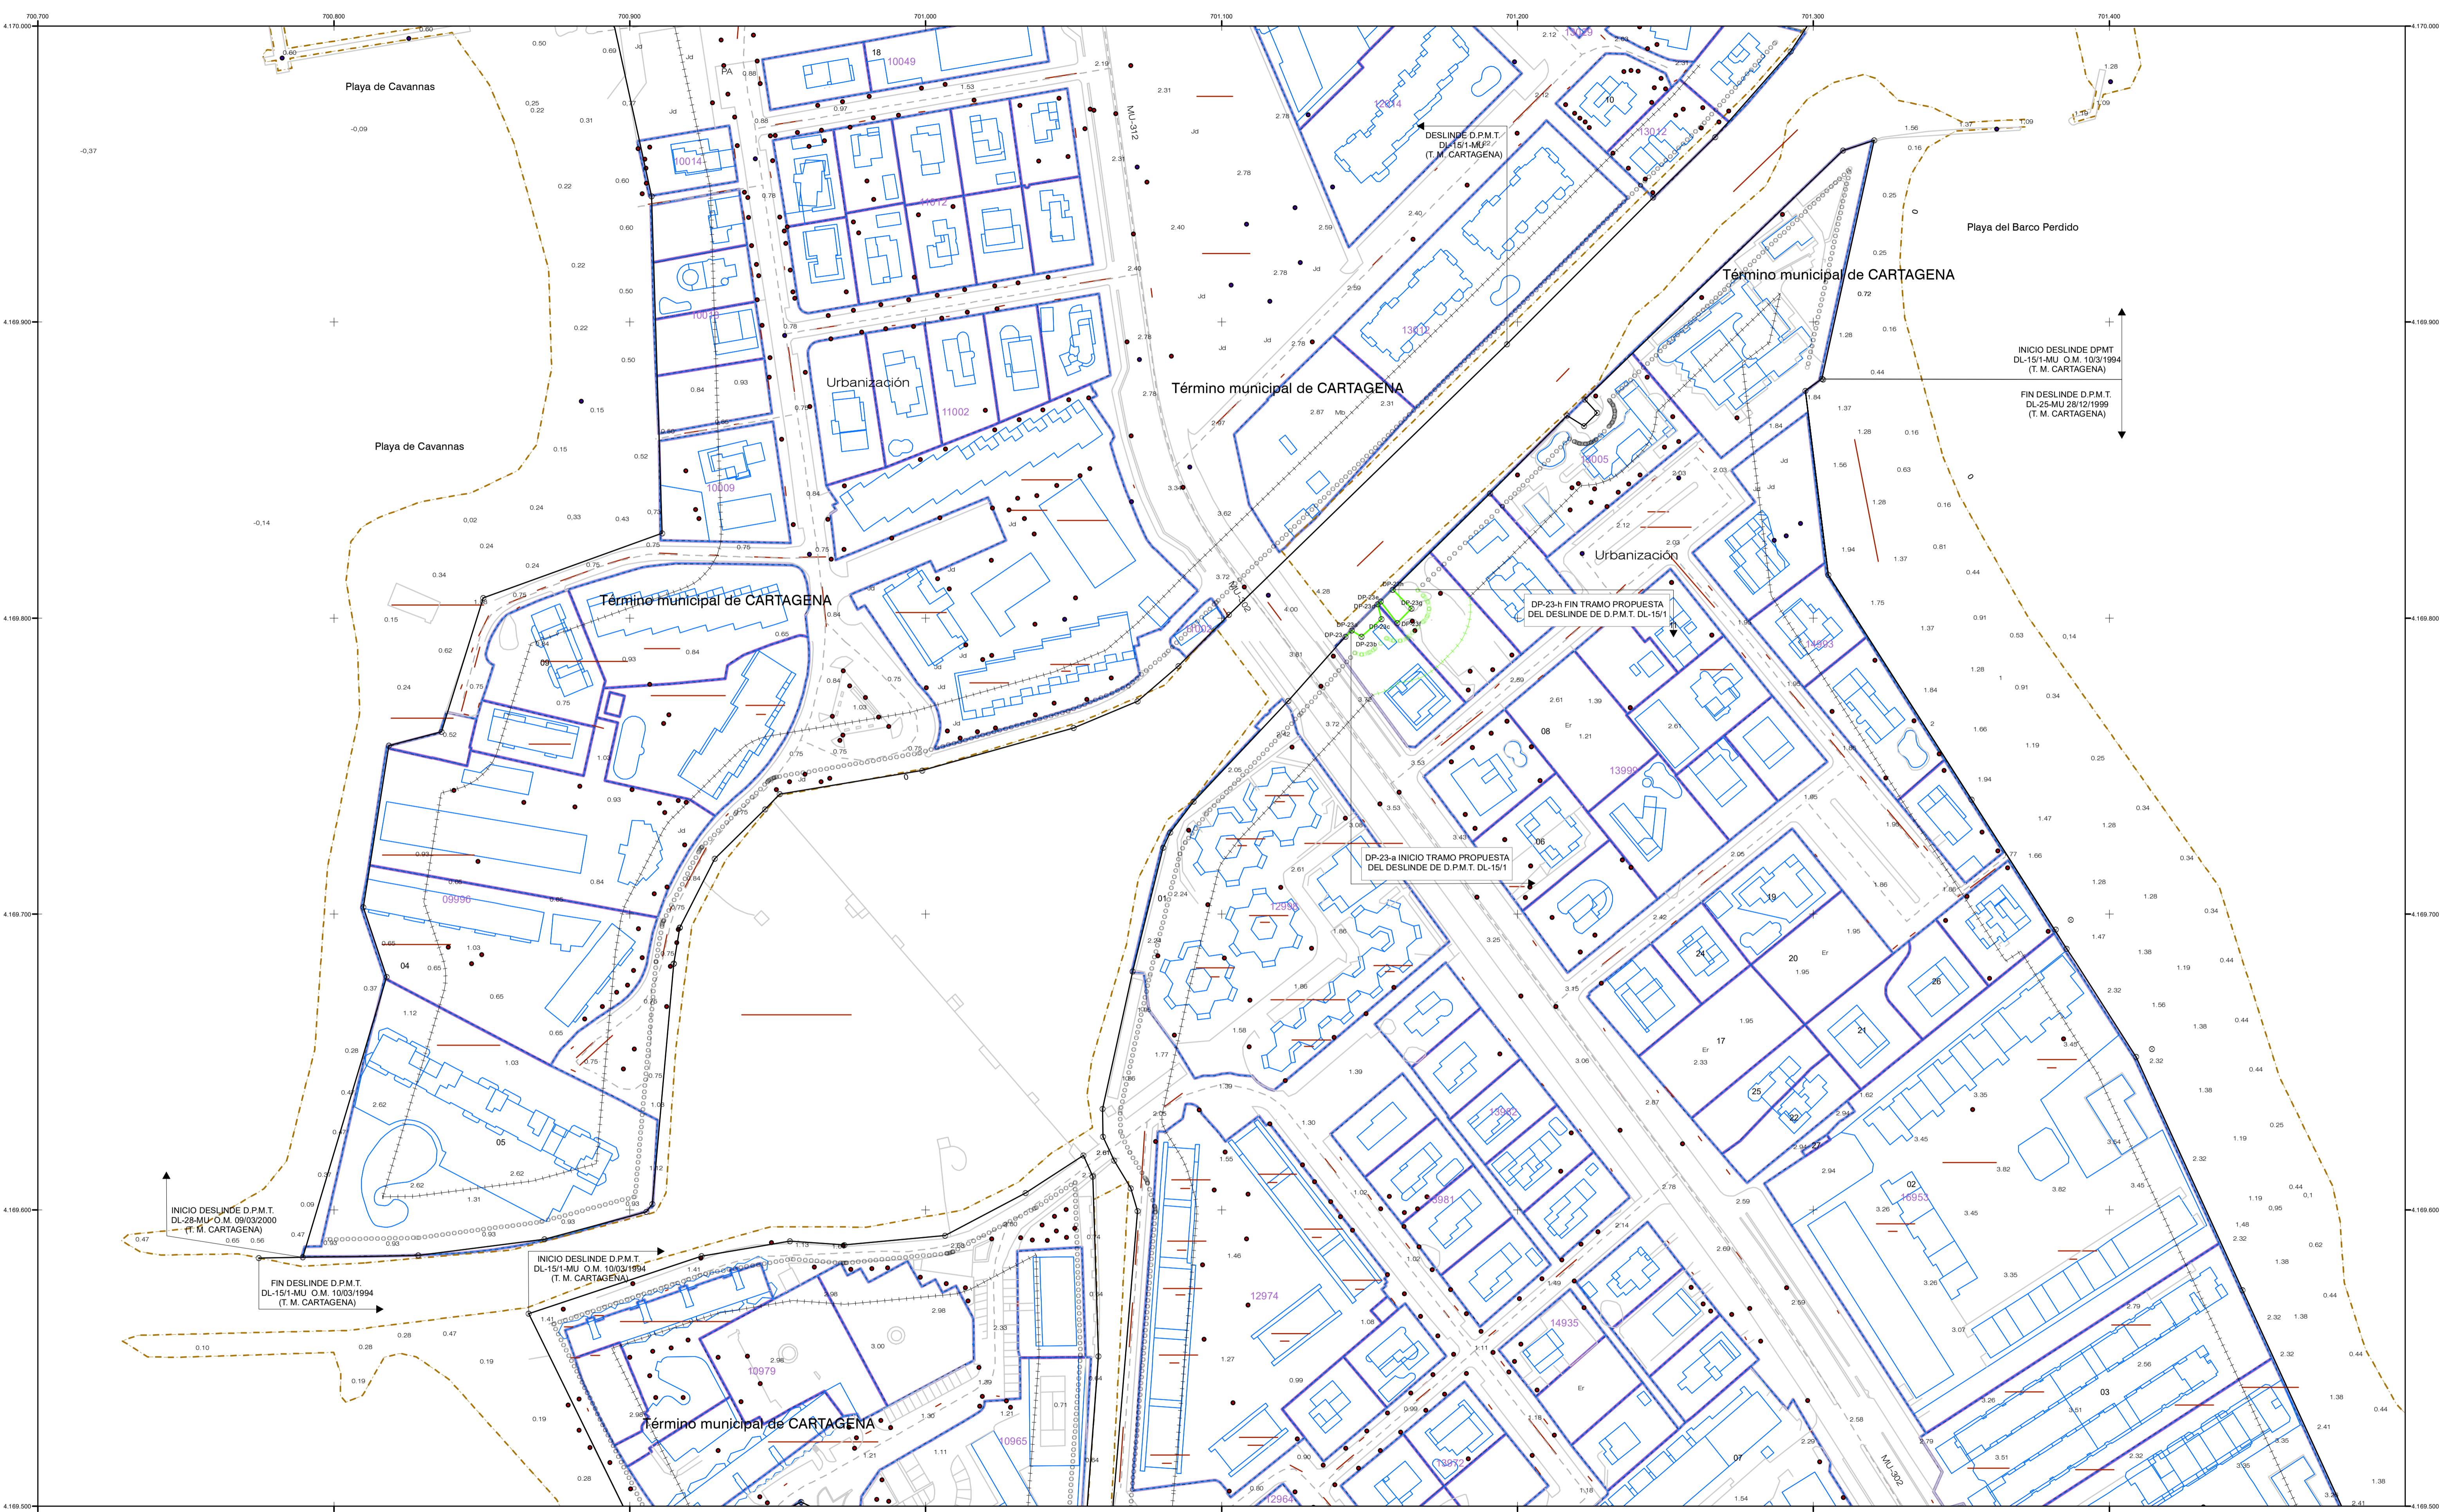


<b>INFORMACIÓN CARTOGRÁFICA</b> SISTEMA GEODÉSICO DE REFERENCIA: ETRS89 SISTEMA DE REPRESENTACIÓN CARTOGRÁFICA: UTM HUSO 30 ORIGEN DE ALTITUDES: NIVEL MEDIO DEL MAR EN ALICANTE COORDENADAS U.T.M. ETRS89 EN MARCO DE HOJA CARTOGRAFÍA CATASTRAL VUELO FOTOGRAMÉTRICO REALIZADO EN 1989 AEROTRIANGULACIÓN PROPIA DE ESTE LEVANTAMIENTO APOYO EN CAMPO REALIZADO EN 2008 RESTITUCIÓN Y EDICIÓN REALIZADO EN 2008		<b>SIGNOS CONVENCIONALES PARTICULARES</b> LÍNEA DE AGUA LÍMITE INTERIOR DE LA RIBERA DEL MAR LÍNEA DE DESLINDE DE DOMINIO PÚBLICO MARÍTIMO-TERRESTRE LÍNEA INTERIOR SERVIDUMBRE DE PROTECCIÓN LÍNEA INTERIOR SERVIDUMBRE DE TRÁNSITO DELIMITACIÓN USOS DEL SUELO LÍNEA DE DPMT TRAMOS COLINDANTES LÍNEA SERV. DE PROTECCIÓN TRAMOS COLINDANTES VÉRTICES DESLINDES DE DOMINIO PÚBLICO VÉRTICES RED GEODÉSICA VÉRTICES BASES DE REPLANTEO LÍNEA SERV. DE TRÁNSITO TRAMOS COLINDANTES LÍMITE RIBERA DEL MAR TRAMOS COLINDANTES LÍNEA DE DPMT APROBADA CON ANTERIORIDAD		<b>SIGNOS CONVENCIONALES GENERALES</b> LÍMITES ADMINISTRATIVOS LÍMITE SUELO URBANO MANZANA / POLÍGONO PARCELA CONSTRUCCIÓN/SUBPARCELA MOBILIARIO URBANO HIDROLOGÍA ZONA VERDE PARCELAS RÚSTICAS CONSTRUCCIÓN SOBRE RASANTE CONSTRUCCIÓN BAJO RASANTE SOLARES Y PATIOS JARDINES Y ZONAS DEPORTIVAS PISCINAS Y ESTANQUES PARCELAS RÚSTICAS URBANIZABLES		016 POLÍGONO 93985 MANZANA 15 PARCELA URBANA 33 PARCELA RÚSTICA -I+VII CONSTRUCCIONES a, b, c SUBPARCELAS 5A Nº DE POLICÍA	ESCALA 1/1.000 0 10 20 30 40 50 60 70 80 90 100 EQUIDISTANCIA 1m.	DESLINDE DEL D.P.M.T TRAMO DE COSTA: ENCAÑIZADA DE MARCHAMALO (LA MANGA) ENTRE LOS VÉRTICES DP-23 Y DP-24 DEL DESLINDE APROBADO POR O.M. 10/03/1994 REF: DES01/95/30/0003 - DES07/01 TÉRMINO MUNICIPAL DE CARTAGENA (MURCIA)
---	--	---	--	--	--	--	---	--

DESLINDE DEL TRAMO DE COSTA:  
ENCAÑIZADA DE MARCHAMALO (LA MANGA),  
ENTRE LOS VÉRTICES DP-23 y DP-24  
DEL DESLINDE APROBADO POR O.M. 10/03/1994  
REF: DES01/95/30/0003 - DES07/01

TÉRMINO MUNICIPAL DE:  
CARTAGENA

PLANO Nº <b>1</b> DE 1	HOJA Nº 41-1141-2	PLANO: ORTOFOTO PNOA-2019 ESCALA 1:1000	REFERENCIA: DES01/95/30/0003-DES07/01	FECHA: ENERO 2022
---------------------------	----------------------	---	--	----------------------

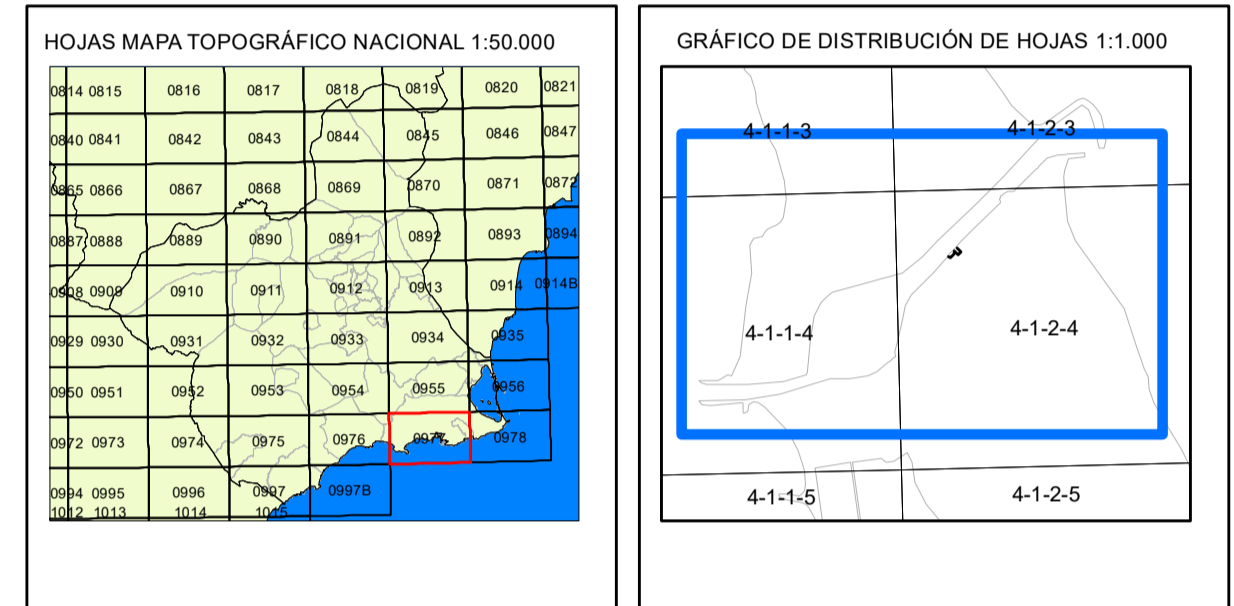

El Ingeniero Jefe de la Demarcación

Fdo: Daniel Caballero Quirantes




**INFORMACIÓN CARTOGRÁFICA**

SISTEMA GEODÉSICO DE REFERENCIA: ETRS89  
SISTEMA DE REPRESENTACIÓN CARTOGRÁFICA: UTM HUSO 30  
ORIGEN DE ALTITUDES: NIVEL MEDIO DEL MAR EN ALICANTE  
COORDENADAS U.T.M. ETRS89 EN MARCO DE HOJA

VUELO FOTOGRAMÉTRICO REALIZADO EN 1989  
AEROTRIANGULACIÓN PROPIA DE ESTE LEVANTAMIENTO  
APOYO EN CAMPO REALIZADO EN 2008  
RESTITUCIÓN Y EDICIÓN REALIZADO EN 2008

- SIGNOS CONVENCIONALES PARTICULARES**
- LINEA DE AGUA
  - LÍMITE INTERIOR DE LA RIBERA DEL MAR
  - LINEA DE DESLINDE DE DOMINIO PÚBLICO MARÍTIMO-TERRESTRE
  - LINEA INTERIOR SERVIDUMBRE DE PROTECCIÓN
  - LINEA INTERIOR SERVIDUMBRE DE TRÁNSITO
  - DELIMITACIÓN USOS DEL SUELO
  - LINEA DE DPMT TRAMOS COLINDANTES Y ZMT
  - LINEA SERV. DE PROTECCIÓN TRAMOS COLINDANTES
  - ⊗ VÉRTICES DESLINDES DE DOMINIO PÚBLICO
  - △ VÉRTICES RED GEODÉSICA
  - △ VÉRTICES BASES DE REPLANTEO
  - ○ ○ ○ ○ LINEA SERV. DE TRÁNSITO TRAMOS COLINDANTES
  - LÍMITE RIBERA DEL MAR TRAMOS COLINDANTES
  - LINEA DE DPMT APROBADA CON ANTERIORIDAD

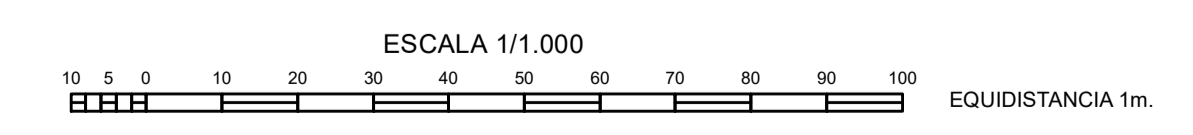

DESLINDE DEL D.P.M.T TRAMO DE COSTA: ENCAÑIZADA DE MARCHAMALO (LA MANGA)  
ENTRE LOS VÉRTICES DP-23 y DP-24 DEL DESLINDE APROBADO POR O.M. 10/03/1994  
REF: DES01/95/30/0003 - DES07/01 TÉRMINO MUNICIPAL DE CARTAGENA