

**MINISTERIO PARA LA TRANSICIÓN ECOLÓGICA**  
 Dirección General de Sostenibilidad de la Costa y del Mar  
 SERVICIO PROVINCIAL DE COSTAS DE ALICANTE

DESLINDE DE LOS BIENES DE D.P.M.T. EN EL TRAMO DE COSTA COMPROMIDO ENTRE LOS VÉRTICES M-383 Y M-388 DEL DESLINDE DES01/11/03/0001, ANULADO POR SENTENCIA AUDIENCIA NACIONAL DE 27/04/2018, CLOT DEL ILLOT, T.M. CAMPELLO

REFERENCIA: DES01/11/03/0001 - DES09/01 PLANO: 1 de 2

FECHA: 16 de Octubre de 2018 ESCALA: 1:1000


EXAMINADO Y CONFORME

EL JEFE DE SECCIÓN TECNICA DEL SERVICIO DE GESTIÓN DE DOMINIO PÚBLICO  
 Fdo.: Antonio Pascual Torres

SIGNOS CONVENCIONALES	PARTICULARES
	POLIGONAL RIBERA DE MAR COLINDANTE
	DELIMITACIÓN D.P.M.T. COLINDANTE
	LÍNEA SERVIDUMBRE TRÁNSITO COLINDANTE
	LÍNEA SERVIDUMBRE PROTECCIÓN COLINDANTE
	MOLÓN D.P.M.T. / RIBERA DEL MAR

COORDENADAS UTM ETRS89 HUSO 30	
X	Y
M-383	728061,735
M-384	728038,675
M-385	727986,454
M-386	727962,181
M-387	728013,062
M-388	728034,824
R-75	728072,568
R-76	728043,474
	4256643,808
	4256655,629
	4256664,722
	4256630,032
	4256615,794
	4256600,079
	4256615,497
	4256793,818



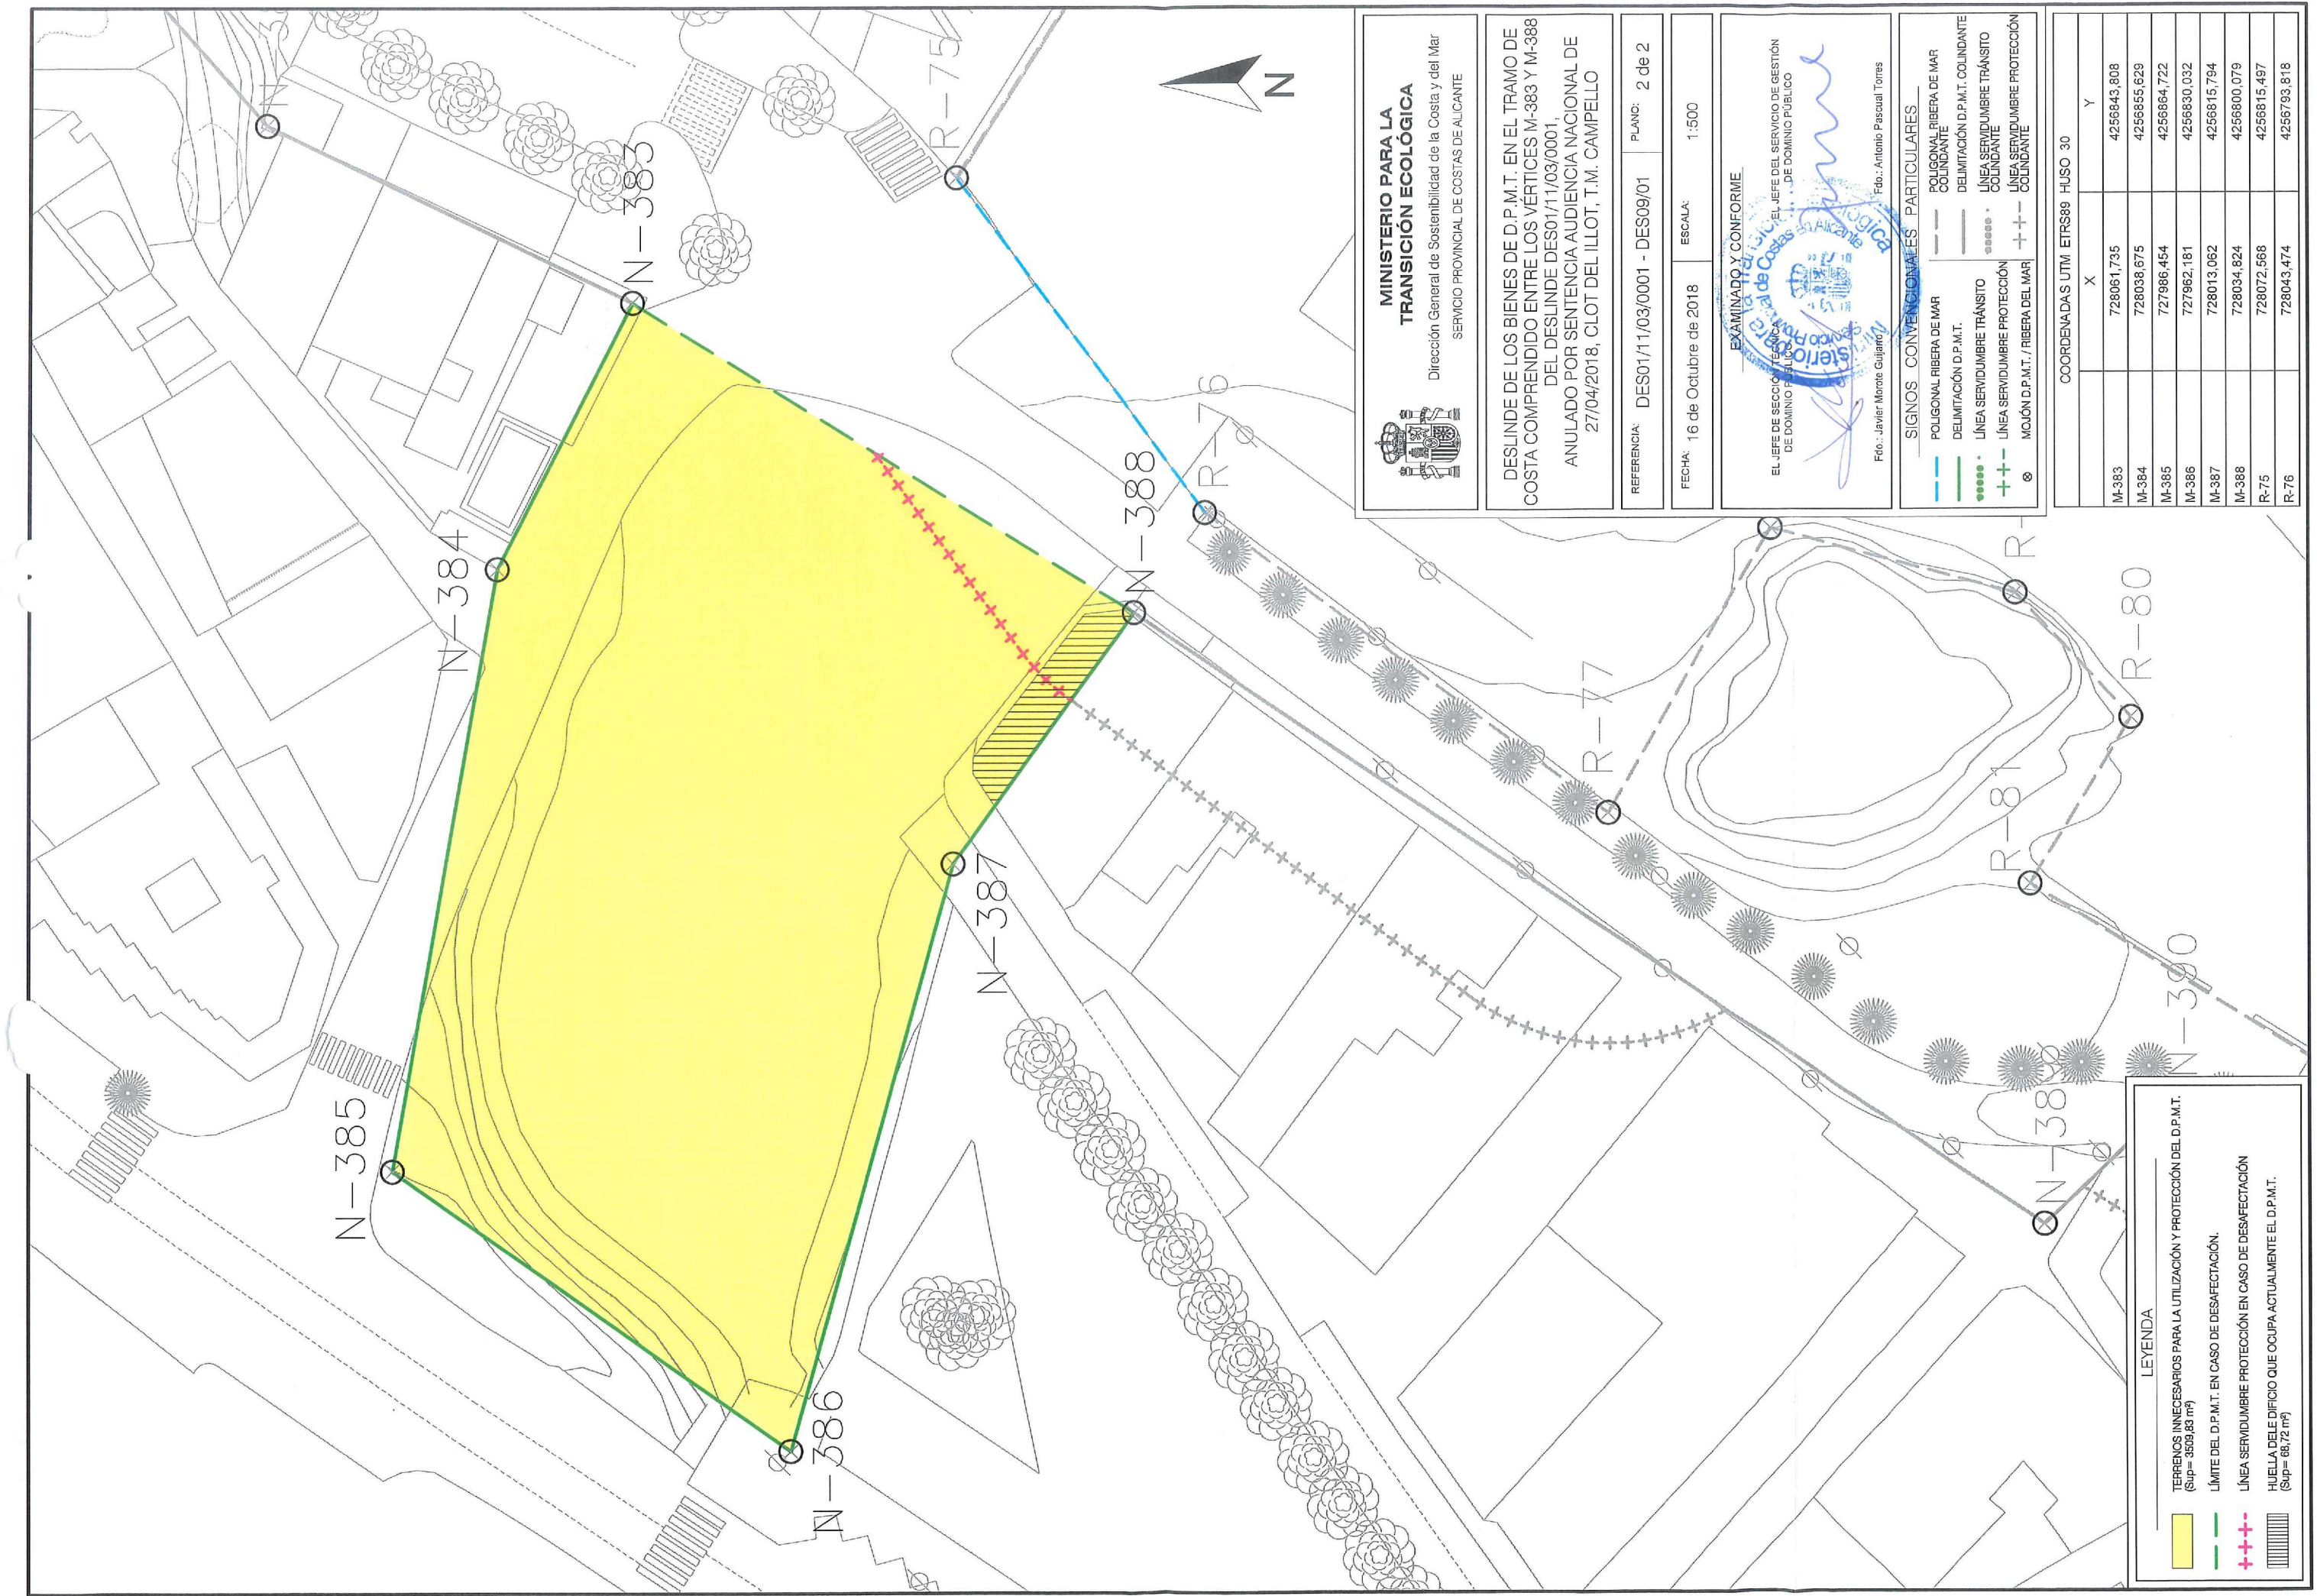

**MINISTERIO PARA LA TRANSICIÓN ECOLÓGICA**  
 Dirección General de Sostenibilidad de la Costa y del Mar  
 SERVICIO PROVINCIAL DE COSTAS DE ALICANTE

DESLINDE DE LOS BIENES DE D.P.M.T. EN EL TRAMO DE COSTA COMPRENDIDO ENTRE LOS VÉRTICES M-383 Y M-388 DEL DESLINDE DES01/11/03/0001.  
 ANULADO POR SENTENCIA AUDIENCIA NACIONAL DE 27/04/2018, CLOT DEL ILLOT, T.M. CAMPELLO

REFERENCIA: DES01/11/03/0001 - DES09/01 PLANO: 2 de 2

FECHA: 16 de Octubre de 2018 ESCALA: 1:500

EXAMINADO Y CONFORME  
 EL JEFE DE SECCIÓN TÉCNICA DE DOMINIO PÚBLICO  
 EL JEFE DEL SERVICIO DE GESTIÓN DE DOMINIO PÚBLICO  
 Fdo.: Javier Morote Gujano / Fdo.: Antonio Pascual Torres

**SIGNOS CONVENCIONALES PARTICULARES**

	POLIGONAL RIBERA DE MAR COLINDANTE
	DELIMITACIÓN D.P.M.T.
	LÍNEA SERVIDUMBRE TRÁNSITO COLINDANTE
	LÍNEA SERVIDUMBRE PROTECCIÓN COLINDANTE
	MOJÓN D.P.M.T. / RIBERA DEL MAR

COORDENADAS UTM ETRS89 HUSO 30

	X	Y
M-383	728061,735	4256843,808
M-384	728038,675	4256855,629
M-385	727986,454	4256864,722
M-386	727962,181	4256830,032
M-387	728013,062	4256815,794
M-388	728034,824	4256800,079
R-75	728072,568	4256815,497
R-76	728043,474	4256793,818

**LEYENDA**

	TERRENOS INNECESARIOS PARA LA UTILIZACIÓN Y PROTECCIÓN DEL D.P.M.T. (Sup= 3509,89 m²)
	LÍMITE DEL D.P.M.T. EN CASO DE DESAFECTACIÓN.
	LÍNEA SERVIDUMBRE PROTECCIÓN EN CASO DE DESAFECTACIÓN.
	HUELLA DEL DIFICIO QUE OCUPA ACTUALMENTE EL D.P.M.T. (Sup= 68,72 m²)