
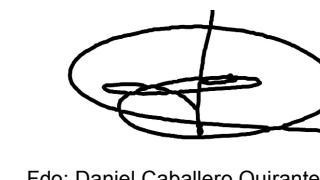
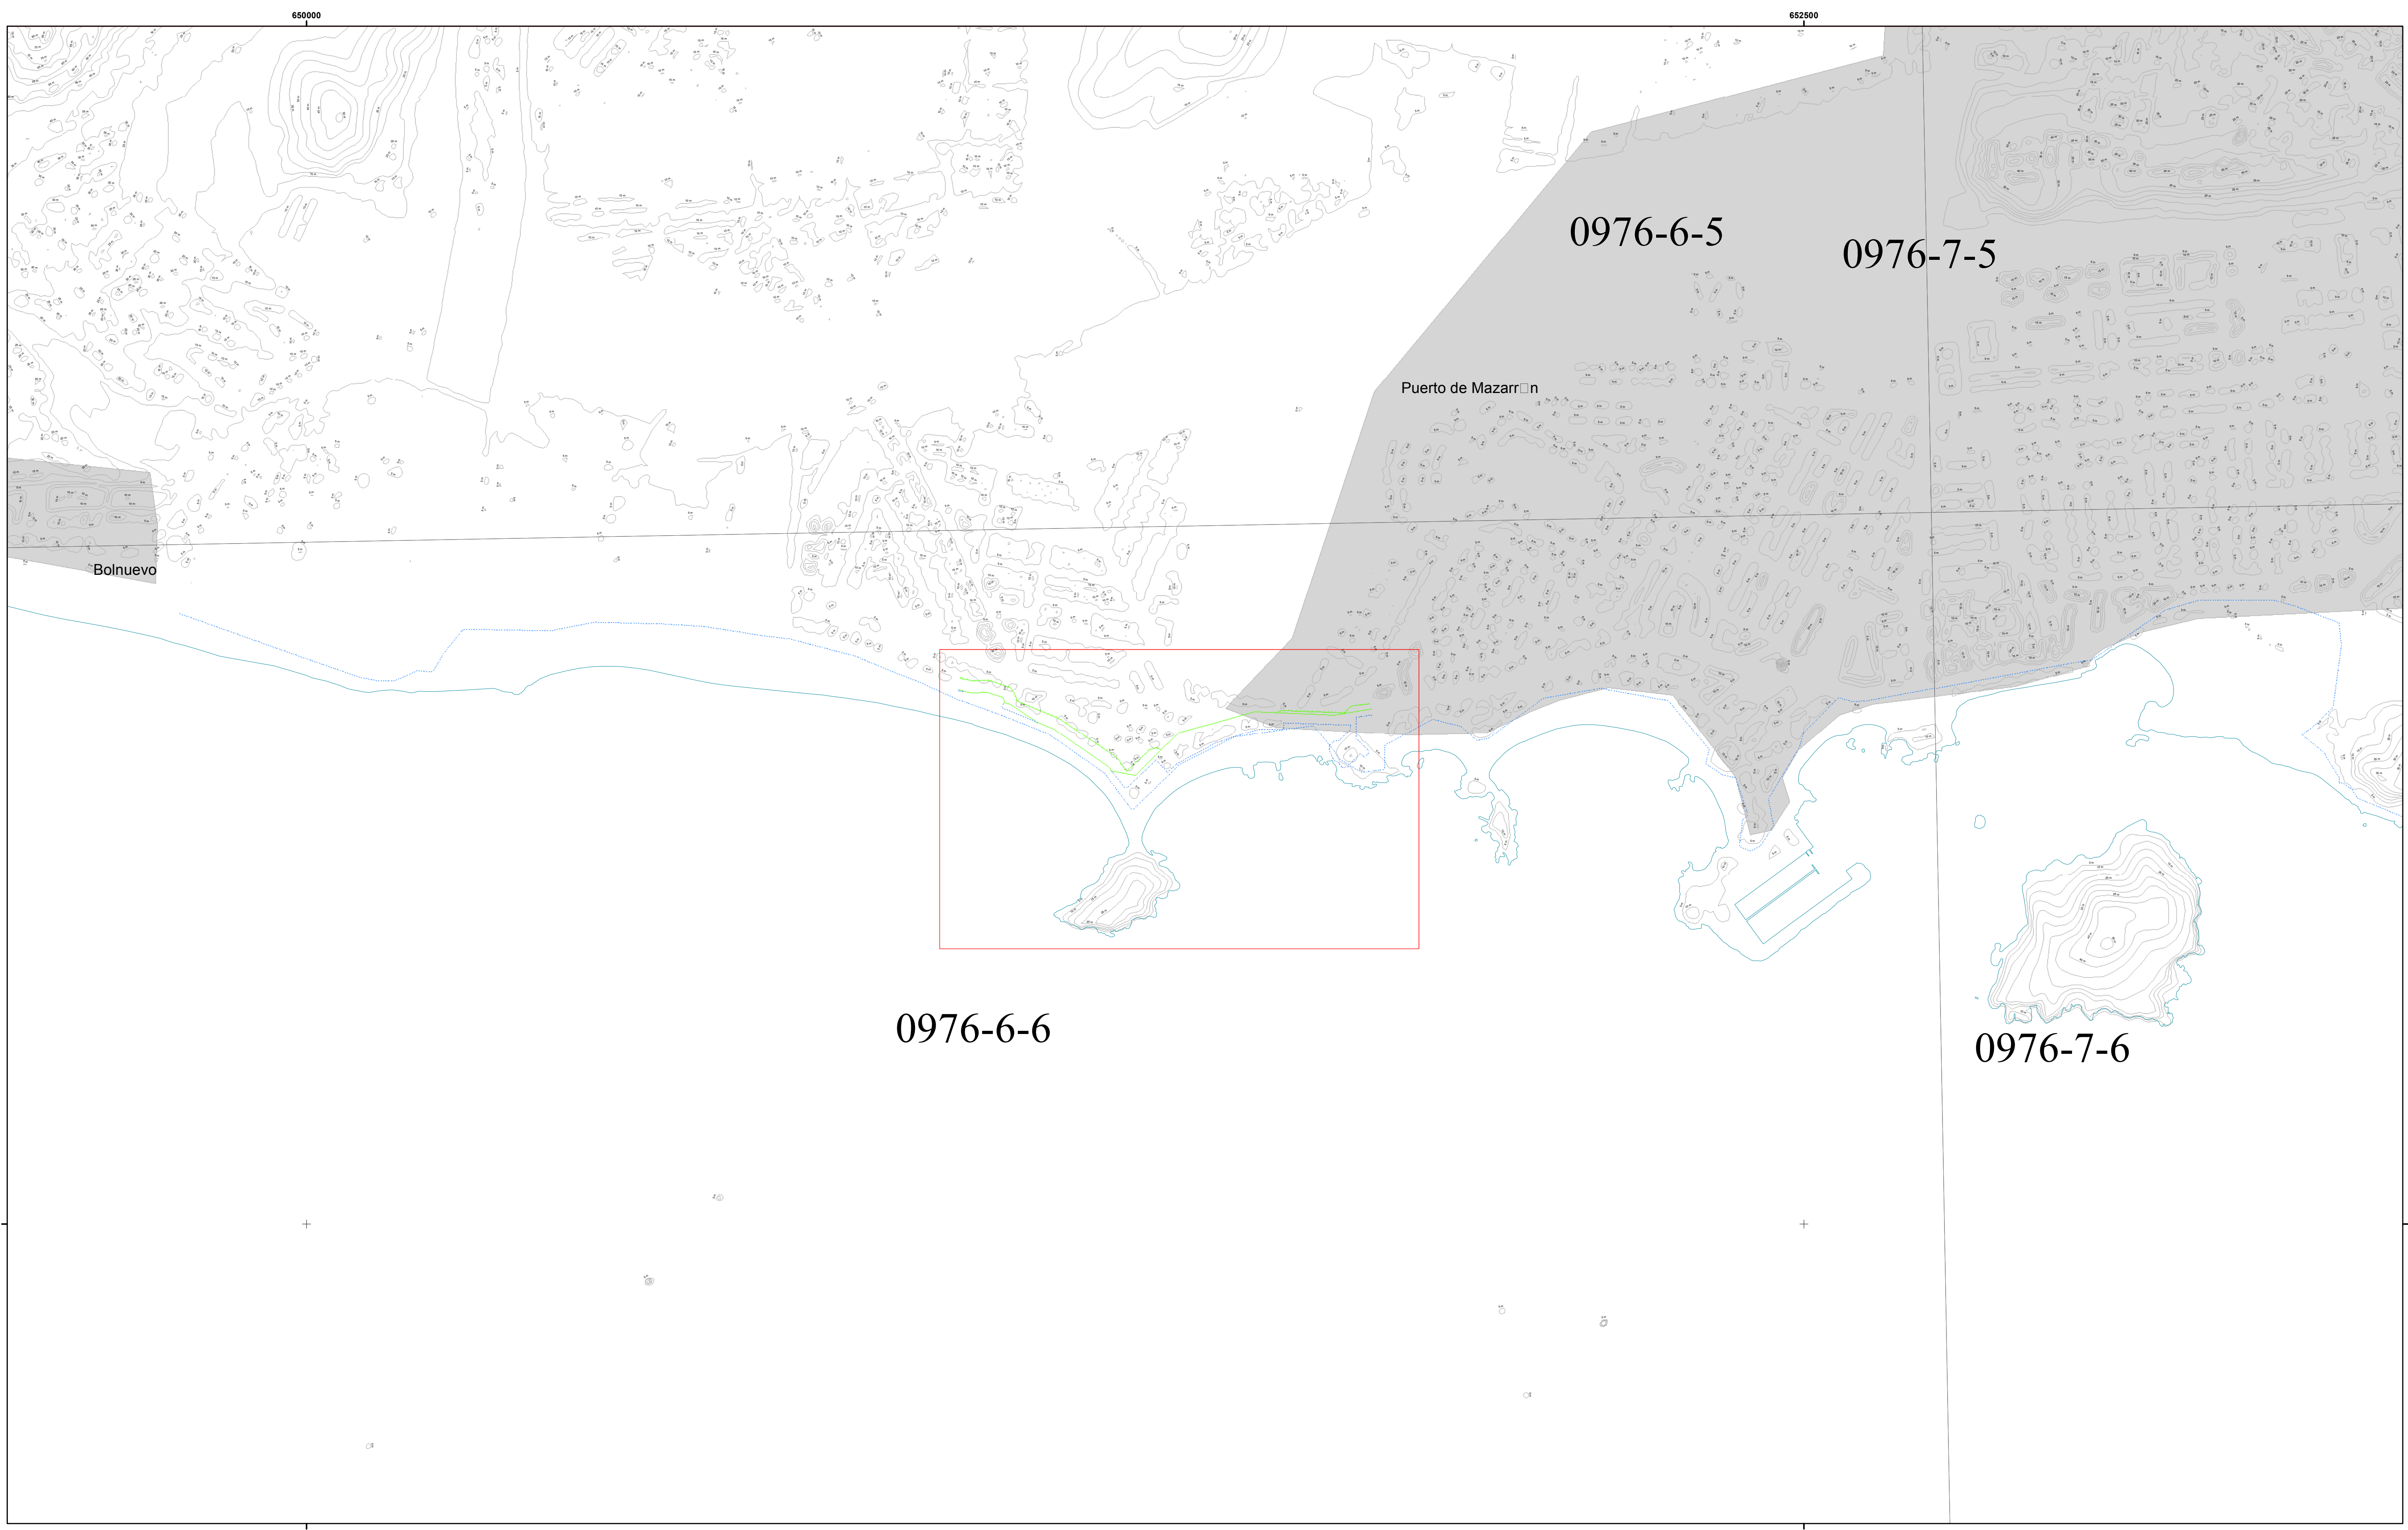
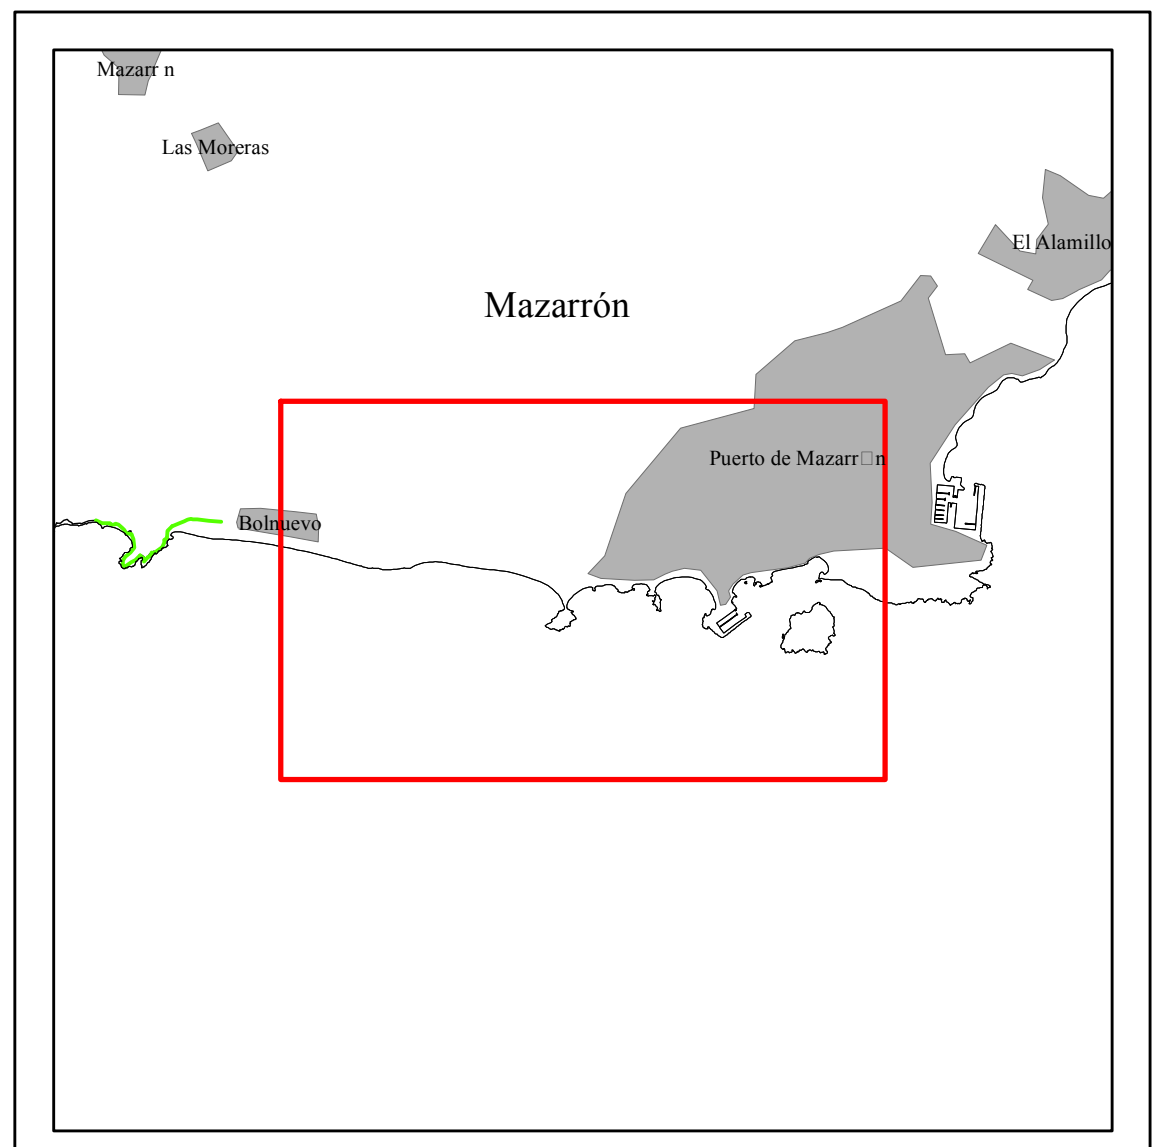


PLANO Nº 1 DE 1	HOJA Nº 66-486-3	PLANO: POLIGONAL DE DESLINDE MODIFICADA	EXPEDIENTE: DES01/21/30/00001	FECHA: JUNIO 2021
--------------------	---------------------	---	----------------------------------	----------------------

EXAMINADO Y CONFORME <small>(Original firmado electrónicamente)</small>	
El Jefe de Servicio de Gestión del Dominio Público  Fdo: Trinidad Pérez Mateos	El Ingeniero Jefe de la Demarcación  Fdo: Daniel Caballero Quirantes













INFORMACIÓN CARTOGRÁFICA



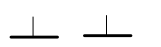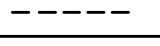




SISTEMA GEODÉSICO DE REFERENCIA: ETRS89
SISTEMA DE REPRESENTACIÓN CARTOGRÁFICA: UTM HUSO 30
ORIGEN DE ALTITUDES: NIVEL MEDIO DEL MAR EN ALICANTE
COORDENADAS U.T.M. ETRS89 EN MARCO DE HOJA

VUELO FOTOGRAMÉTRICO REALIZADO EN 1989
AEROTRIANGULACIÓN PROPIA DE ESTE LEVANTAMIENTO
APOYO EN CAMPO REALIZADO EN 2008
RESTITUCIÓN Y EDICIÓN REALIZADO EN 2008


SIGNOS CONVENCIONALES PARTICULARES

-  LINEA DE AGUA
-  LIMITE INTERIOR DE LA RIBERA DEL MAR
-  LINEA DE DESLINDE DE DOMINIO PÚBLICO MARÍTIMO-TERRESTRE
-  LINEA INTERIOR SERVIDUMBRE DE PROTECCIÓN
-  LINEA INTERIOR SERVIDUMBRE DE TRANSITO
-  DELIMITACION USOS DEL SUELO
-  LIMITE PERIMETRO CONCESIONES
-  VERTICES DESLINDES DE DOMINIO PUBLICO
-  VERTICES RED GEODÉSICA
-  VERTICES BASES DE REPLANTEO

SIGNOS CONVENCIONALES GENERALES

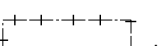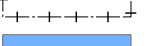-  LINEA DE AGUA DE MAR (EOCARTOGRAFÍA)
-  RÍO / CAUCES ARTIFICIALES
-  PRESAS
-  CURVAS DE NIVEL
-  LÍMITES ADMINISTRATIVOS
-  LAGUNAS / EMBALSES
-  NÚCLEOS DE POBLACIÓN

ESCALA 1/5.000

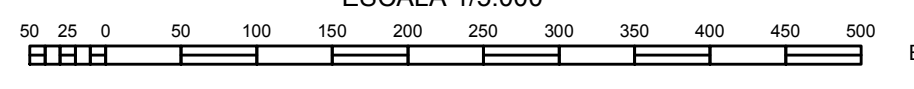

EQUIDISTANCIA 1m.

PROPUESTA DE DELIMITACIÓN PROVISIONAL DE DESLINDE DE LOS BIENES DE D.P.M.T
REFERENCIA : DL-55 MU DES01-14-30-0001

PLANO Nº 1 DE 1	HOJA Nº 66-468-3	PLANO: POLIGONAL DE DESLINDE MODIFICADA	EXPEDIENTE: DES01/21/00/00001	FECHA: JUNIO 2021
--------------------	---------------------	--	----------------------------------	----------------------



EXAMINADO Y CONFORME

El Jefe de Servicio de Gestión del Dominio Público

El Ingeniero Jefe de la Demarcación


Fdo: Trinidad Pérez Mateos

Fdo: Daniel Caballero Quirantes

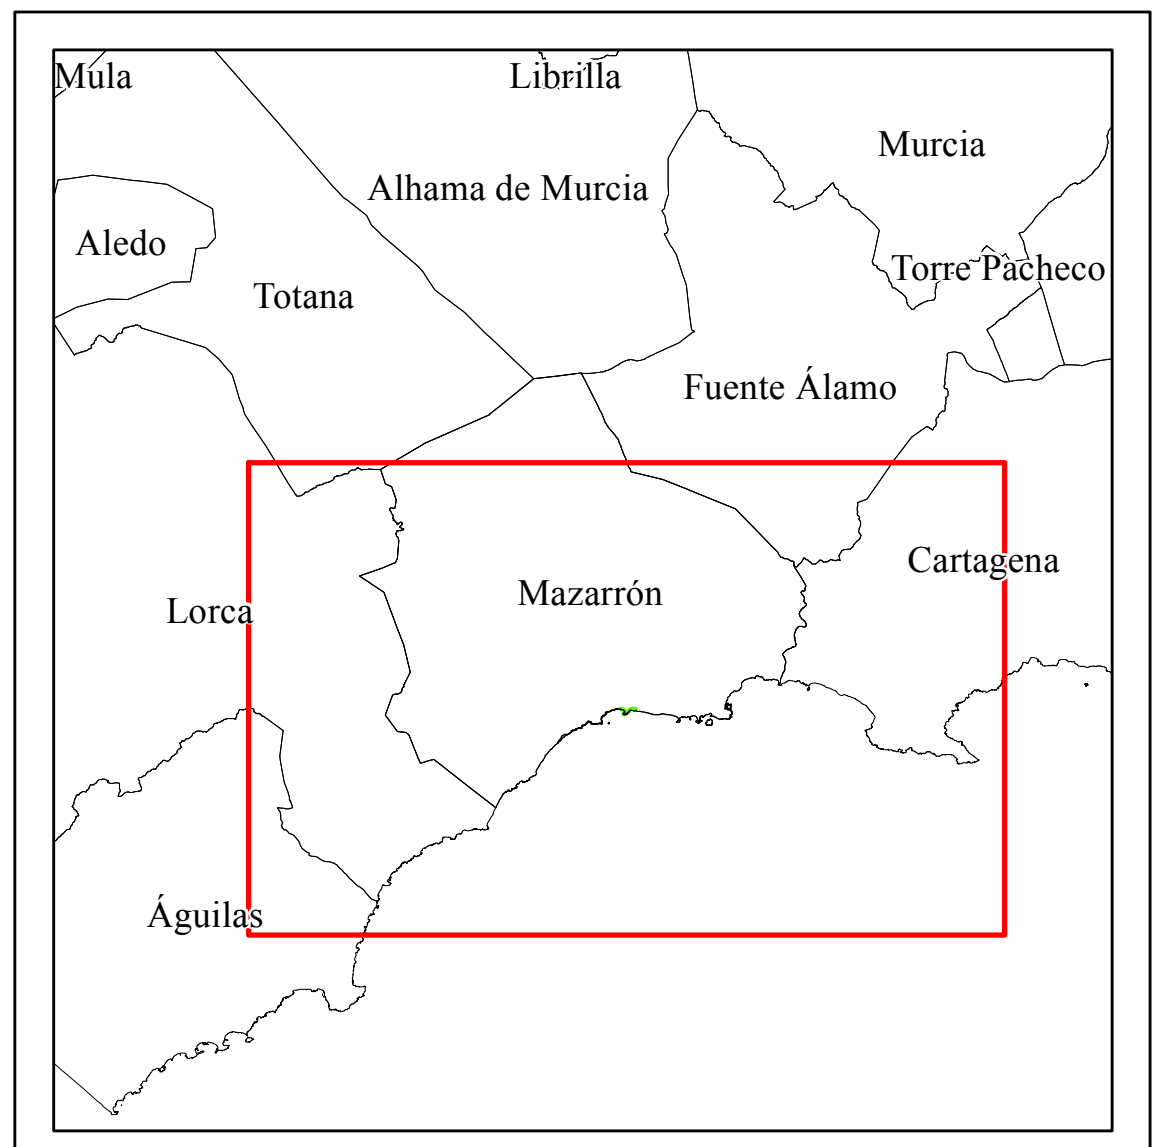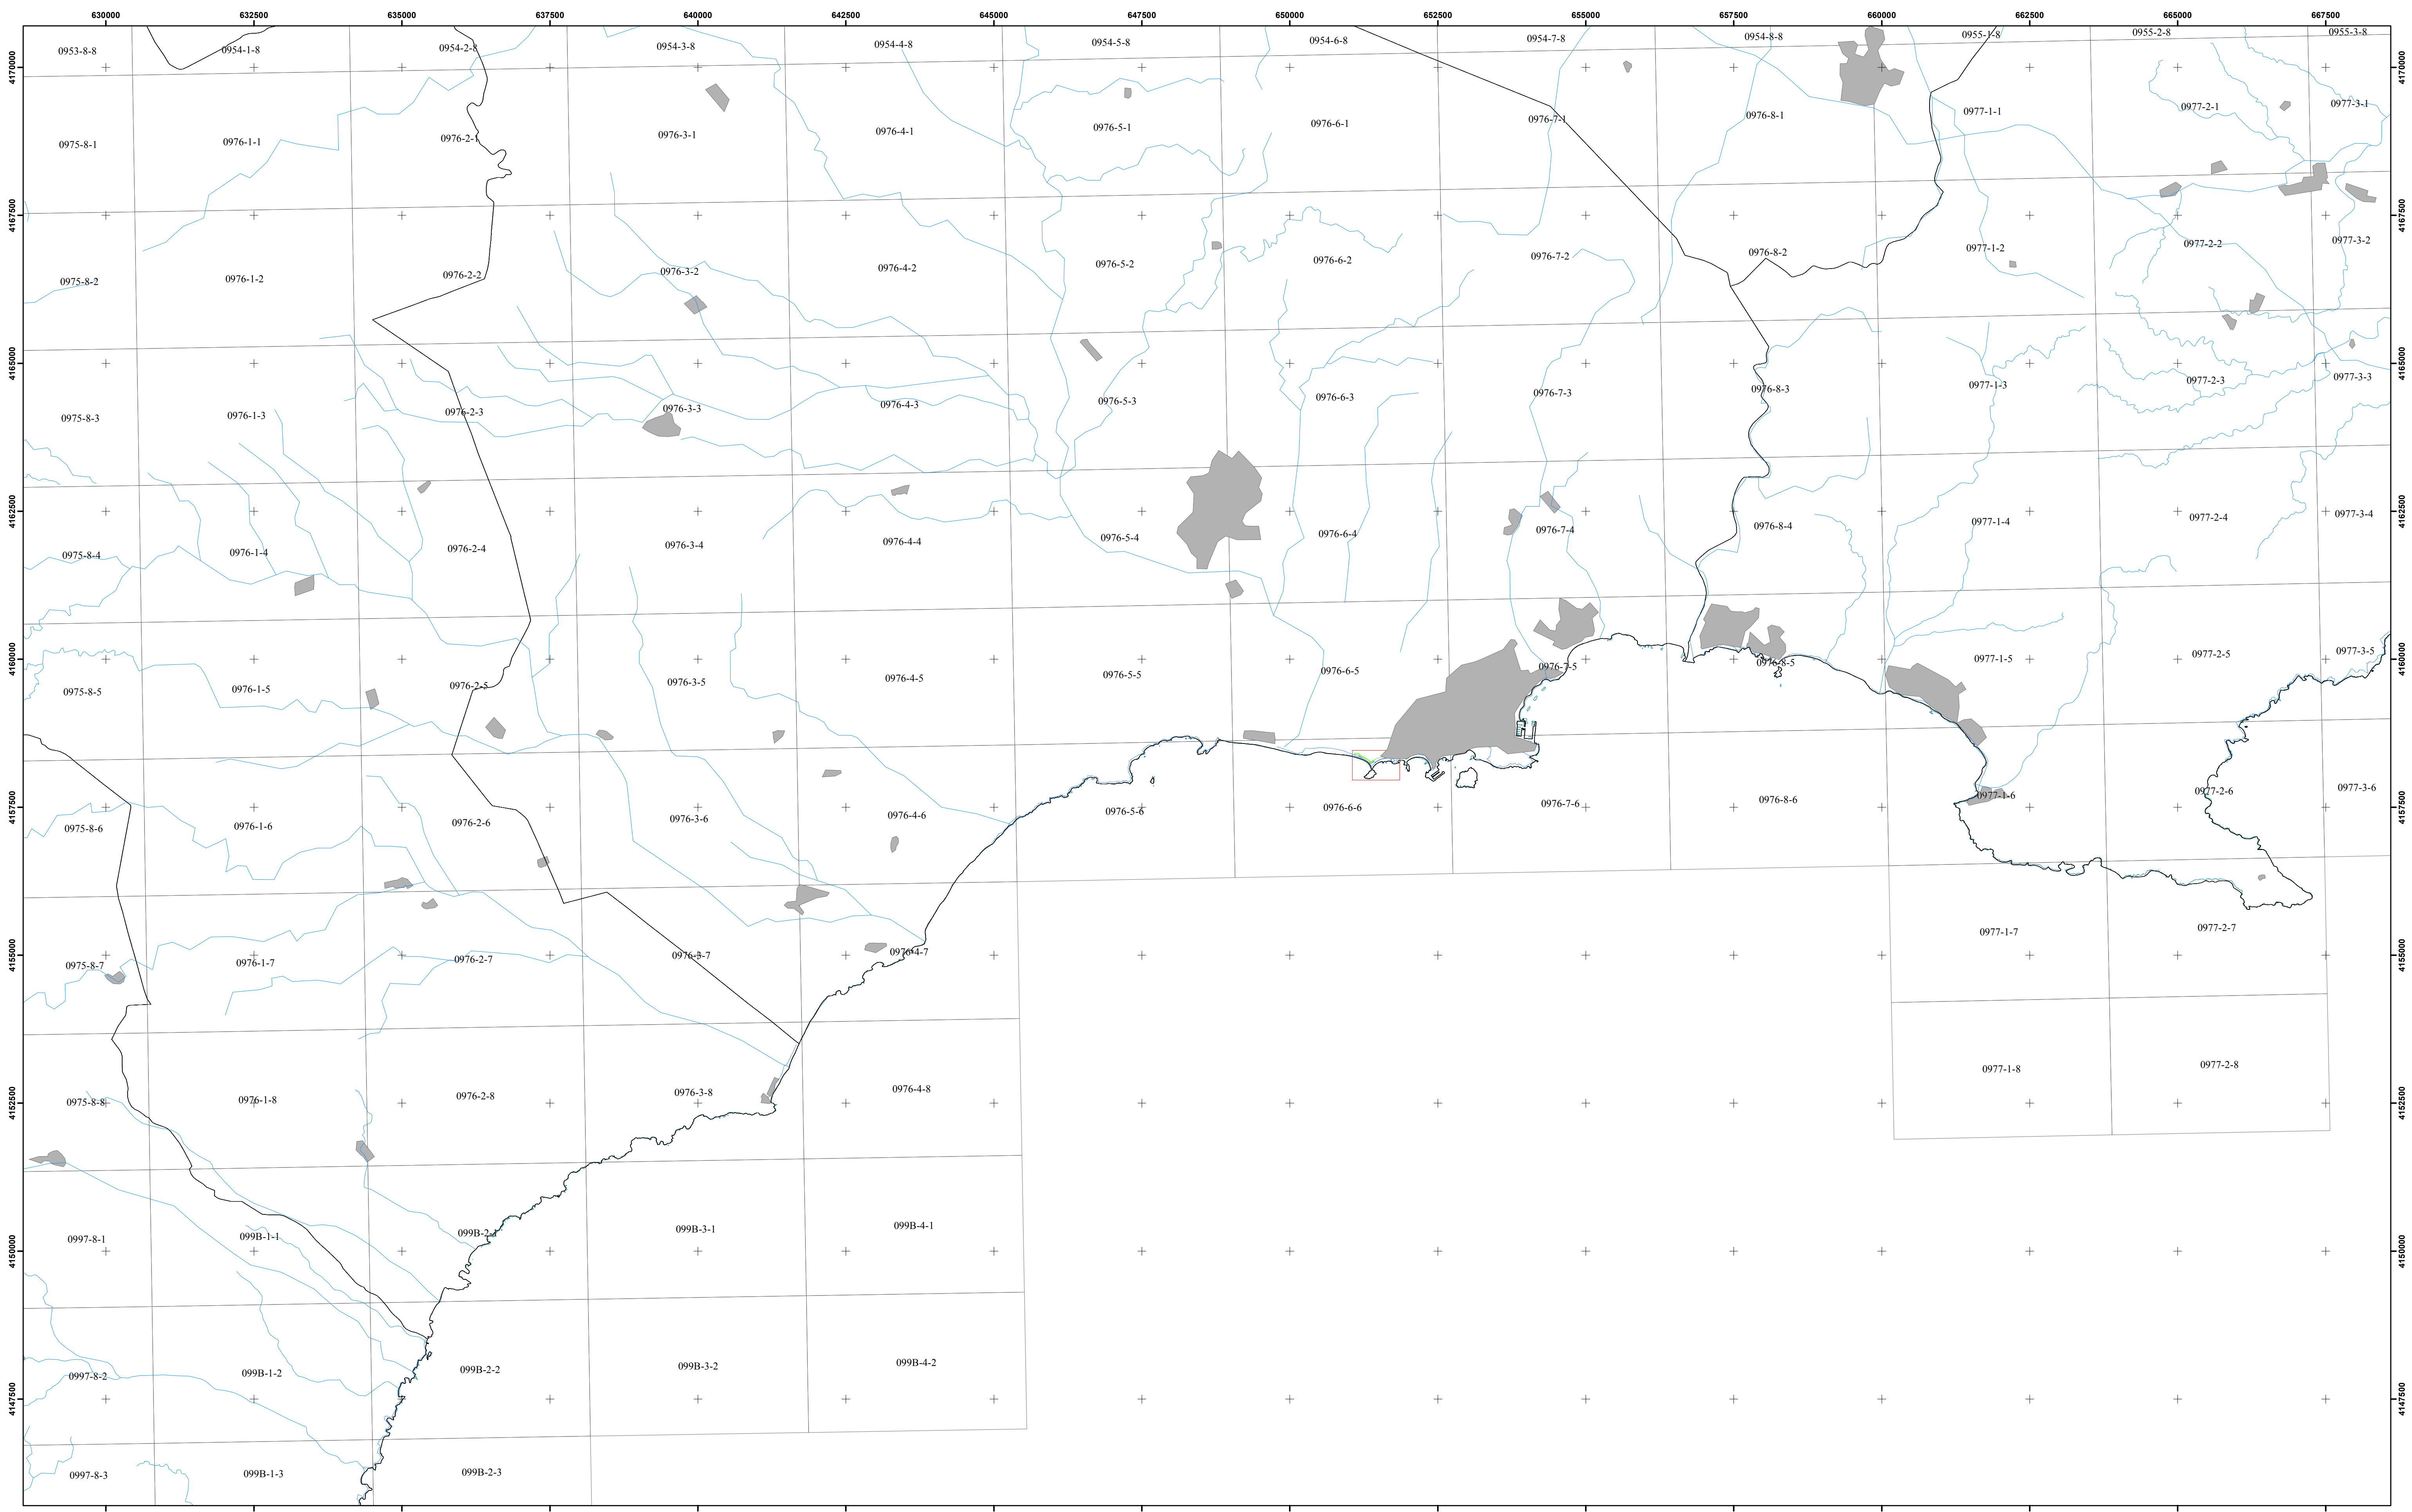

<p>INFORMACIÓN CARTOGRÁFICA</p> <p>SISTEMA GEODÉSICO DE REFERENCIA: ETRS89</p> <p>SISTEMA DE REPRESENTACIÓN CARTOGRÁFICA: UTM HUSO 30</p> <p>ORIGEN DE ALTITUDES: NIVEL MEDIO DEL MAR EN ALICANTE</p> <p>COORDENADAS U.T.M. ETRS89 EN MARCO DE HOJA</p> <p>VUELO FOTOGRAMÉTRICO REALIZADO EN 1989</p> <p>AEROTRIANGULACIÓN PROPIA DE ESTE LEVANTAMIENTO</p> <p>APOYO EN CAMPO REALIZADO EN 2008</p> <p>RESTITUCIÓN Y EDICIÓN REALIZADO EN 2008</p>	<p>SIGNOS CONVENCIONALES PARTICULARES</p> <ul style="list-style-type: none"> LINEA DE AGUA LIMITE INTERIOR DE LA RIBERA DEL MAR LINEA DE DESLINDE DE DOMINIO PÚBLICO MARÍTIMO-TERRESTRE LINEA INTERIOR SERVIDUMBRE DE PROTECCION LINEA INTERIOR SERVIDUMBRE DE TRANSITO DELIMITACION USOS DEL SUELO LIMITE PERIMETRO CONCESIONES VERTICES DESLINDES DE DOMINIO PUBLICO VERTICES RED GEODÉSICA VERTICES BASES DE REPLANTEO 	<p>SIGNOS CONVENCIONALES GENERALES</p> <ul style="list-style-type: none"> LINEA DE AGUA DE MAR (ECCARTOGRAFÍA) RIO / CAUCES ARTIFICIALES PRESAS LÍMITES ADMINISTRATIVOS LAGUNAS / EMBALSES NÚCLEOS DE POBLACION 	<p>ESCALA 1/50.000</p> <p>0 500 1.000 1.500 2.000 2.500 3.000 3.500 4.000 4.500 5.000</p> <p>EQUIDISTANCIA 1m.</p> <p>PROPUESTA DE DELIMITACIÓN PROVISIONAL DE DESLINDE DE LOS BIENES DE D.P.M.T</p> <p>REFERENCIA : DL-55 MU DES01-14-30-0001</p>
---	--	--	--

PLANO Nº 1 DE 1	HOJA Nº 66-4/66-3	PLANO: POLIGONAL DE DESLINDE MODIFICADA	EXPEDIENTE: DES/12/10/000001	FECHA: JUNIO 2021
--------------------	----------------------	--	---------------------------------	----------------------

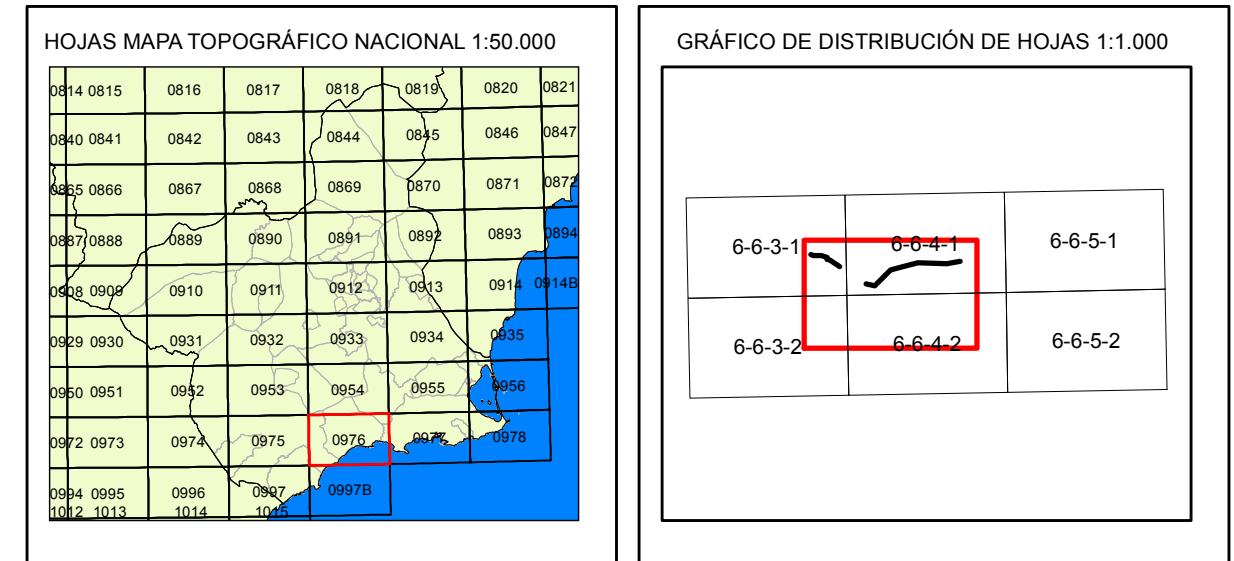

EXAMINADO Y CONFORME

El Jefe de Servicio de Gestión del Dominio Público: *[Signature]*


El Ingeniero Jefe de la Demarcación: *[Signature]*

Fdo: Trinidad Pérez Mateos

Fdo: Daniel Caballero Quirantes

VERTICES DE LA POLIGONAL DE DESLINDE					
VERTICE	X	Y	Z	DIST. PARCIAL	ANGULO
DP-01 +M-D	651.778.251	4.158.381.075	2.02	63.50	196.756
DP-02 +M-11	651.715.572	4.158.350.917	1.50	66.96	187.297
DP-03	651.648.661	4.158.353.519	-	66.28	199.998
DP-04 +M-10	651.582.434	4.158.356.092	-	69.28	180.454
DP-05	651.515.063	4.158.337.521	1.96	62.03	199.892
DP-06 +M-9	651.455.233	4.158.321.138	3.24	51.21	167.271
DP-07	651.418.875	4.158.285.071	1.78	50.48	199.898
DP-08 +M-5 + M-6	651.383.092	4.158.249.461	1.74	40.34	136.995
DP-09	651.343.698	4.158.257.740	-	5.65	153.984
DP-10	651.340.220	4.158.262.265	1.82	2842.00	191.239
DP-11	651.337.250	4.158.265.284	1.81	68.13	187.065
DP-12	651.289.341	4.158.298.198	2.92	82.56	189.701
DP-13	651.248.878	4.158.317.759	2.35	188.011	188.011
DP-14	651.220.342	4.158.318.183	2.54	27.57	187.151
DP-15 +M-7	651.175.036	4.158.368.419	2.90	54.48	179.864
DP-16	651.163.840	4.158.371.586	-	11.63	85.100
DP-17	651.165.220	4.158.374.046	2.91	2.84	137.860
DP-18	651.162.306	4.158.379.763	2.97	6.42	153.583
DP-19	651.135.943	4.158.388.561	2.96	27.80	177.413
DP-20	651.108.797	4.158.387.763	4.96	28.16	186.579
DP-21	651.099.759	4.158.389.581	-	10.20	191.234
DP-22 +M-6 + DP-1	651.087.888	4.158.383.473	-	12.49	192.085

VERTICES DE LA RIBERA DE MAR					
VERTICE	X	Y	Z	DIST. PARCIAL	ANGULO
RM-01	651.778.220	4.158.350.202	-	-	-
RM-02	651.751.769	4.158.346.807	-	-	-
RM-03	651.752.884	4.158.309.734	-	-	-
RM-04	651.774.854	4.158.288.600	-	-	-
RM-05	651.765.505	4.158.279.523	-	-	-
RM-06	651.759.693	4.158.288.084	-	-	-
RM-07	651.740.396	4.158.267.940	-	-	-
RM-08	651.738.281	4.158.264.149	-	-	-
RM-09	651.728.094	4.158.261.921	-	-	-
RM-10	651.722.045	4.158.271.472	-	-	-
RM-11	651.714.086	4.158.278.247	-	-	-
RM-12	651.707.082	4.158.281.528	-	-	-
RM-13 + M-5	651.708.195	4.158.299.813	-	-	-
RM-14	651.714.870	4.158.306.658	-	-	-
RM-15	651.726.006	4.158.309.698	-	-	-
RM-16	651.742.125	4.158.305.901	-	-	-
RM-17	651.742.124	4.158.334.187	-	-	-
RM-18	651.830.044	4.158.339.699	-	-	-
RM-19	651.830.659	4.158.326.579	-	-	-
RM-20	651.982.471	4.158.325.502	-	-	-
RM-21	651.960.572	4.158.313.315	-	-	-
RM-22	651.929.245	4.158.305.031	-	-	-
RM-23	651.852.888	4.158.298.536	-	-	-
RM-24	651.436.503	4.158.254.362	-	-	-
RM-25	651.417.585	4.159.274.902	-	-	-
RM-26	651.367.445	4.158.255.874	-	-	-
RM-27	651.369.875	4.159.229.500	-	-	-
RM-28	651.364.070	4.159.230.331	-	-	-
RM-29	651.161.984	4.158.361.876	-	-	-
RM-30	651.160.149	4.158.364.933	-	-	-
RM-31	651.087.888	4.158.391.732	-	-	-

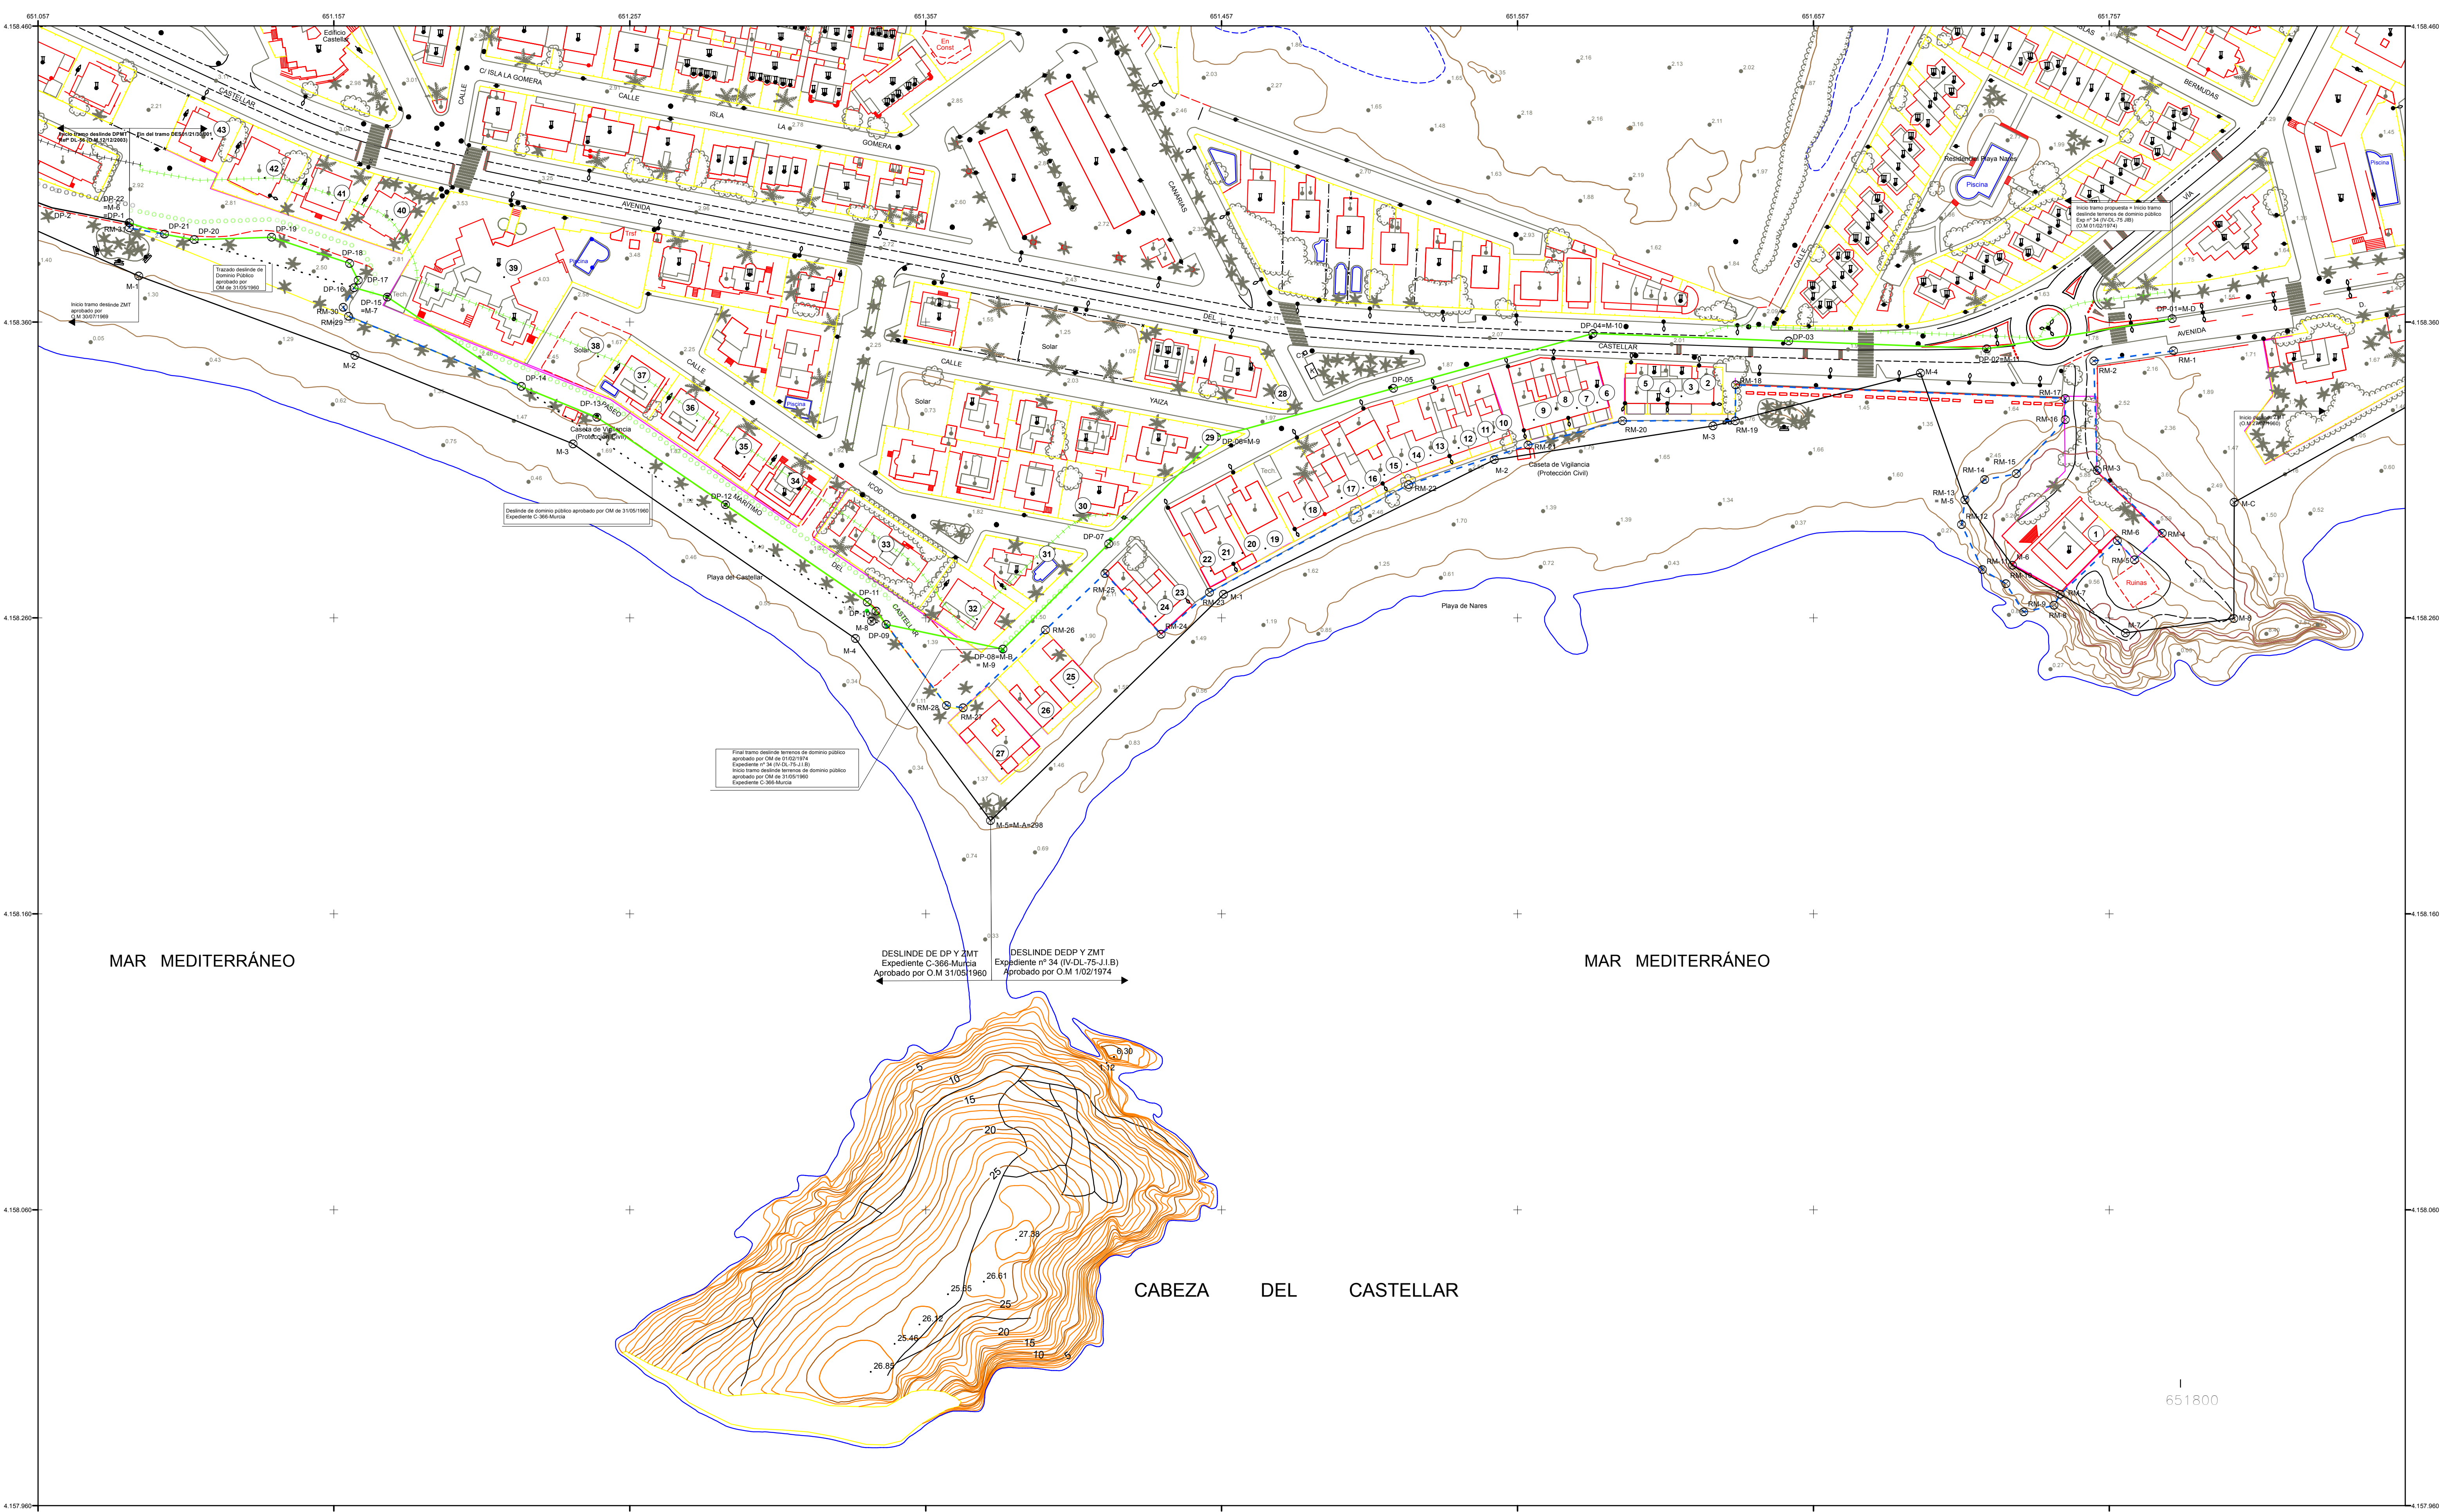

INFORMACIÓN CARTOGRÁFICA

SISTEMA GEODÉSICO DE REFERENCIA: ETRS89

SISTEMA DE REPRESENTACIÓN CARTOGRÁFICA: UTM HUSO 30

ORIGEN DE ALTITUDES: NIVEL MEDIO DEL MAR EN ALICANTE

COORDENADAS U.T.M. ETRS89 EN MARCO DE HOJA

VUELO FOTOGRAMÉTRICO REALIZADO EN 1989

AEROTRIANGULACIÓN PROPIA DE ESTE LEVANTAMIENTO

APOYO EN CAMPO REALIZADO EN 2008

RESTITUCIÓN Y EDICIÓN REALIZADO EN 2008

SIGNOS CONVENCIONALES PARTICULARES

- LÍNEA DE AGUA
- LÍMITE INTERIOR DE LA RIBERA DEL MAR
- LÍNEA DE DESLINDE DE DOMINIO PÚBLICO MARÍTIMO-TERRESTRE
- LÍNEA INTERIOR SERVIDUMBRE DE PROTECCIÓN
- LÍNEA INTERIOR SERVIDUMBRE DE TRANSITO
- DELIMITACIÓN USOS DEL SUELO
- LÍMITE PERÍMETRO CONCESIONES
- LÍNEA DE ZMT PREVIO
- VERTICES DESLINDES DE DOMINIO PÚBLICO
- VERTICES RED GEODÉSICA
- VERTICES BASES DE REPLANTEO
- Nº DE PARCELA DE DESLINDE
- LÍNEA SERV. DE PROTECCIÓN COLINDANTE
- LÍNEA SERV. DE TRANSITO COLINDANTE
- LÍNEA DE DPMT DE DESLINDE PREVIO

SIGNOS CONVENCIONALES GENERALES


- Carretera
- Pista de Tierra
- Camino
- Senda, vía pecuaria
- Ferrocarril vía única
- Ferrocarril vía doble
- Límite de provincia
- Límite de término municipal
- Muro
- Tapia
- Alambrada, cerca metálica
- Límite de cultivo
- Seto
- Río, laguna, arroyo, vaguada
- Acequia, canal
- Desmorte, escarpado
- Curvas de nivel
- Curvas de presión
- Punto acotado, Acuicultura
- Zona arbolada, árbol aislado, palmera
- Isobatas

ESCALA 1/1.000

EQUIDISTANCIA 1m.

PROPUESTA DE DELIMITACIÓN PROVISIONAL DE DESLINDE DE LOS BIENES DE D.P.M.T EN TRAMO DE COSTA COMPRENDIDO ENTRE LA PLAYA DEL CASTELLAR Y LA PLAYA DE NARES

PLANO Nº 1 DE 1	HOJA Nº 66-4/66-3	PLANO: POLIGONAL DE DESLINDE MODIFICADA	EXPEDIENTE: DES/912/10/00001	FECHA: JUNIO 2021
--------------------	----------------------	--	---------------------------------	----------------------

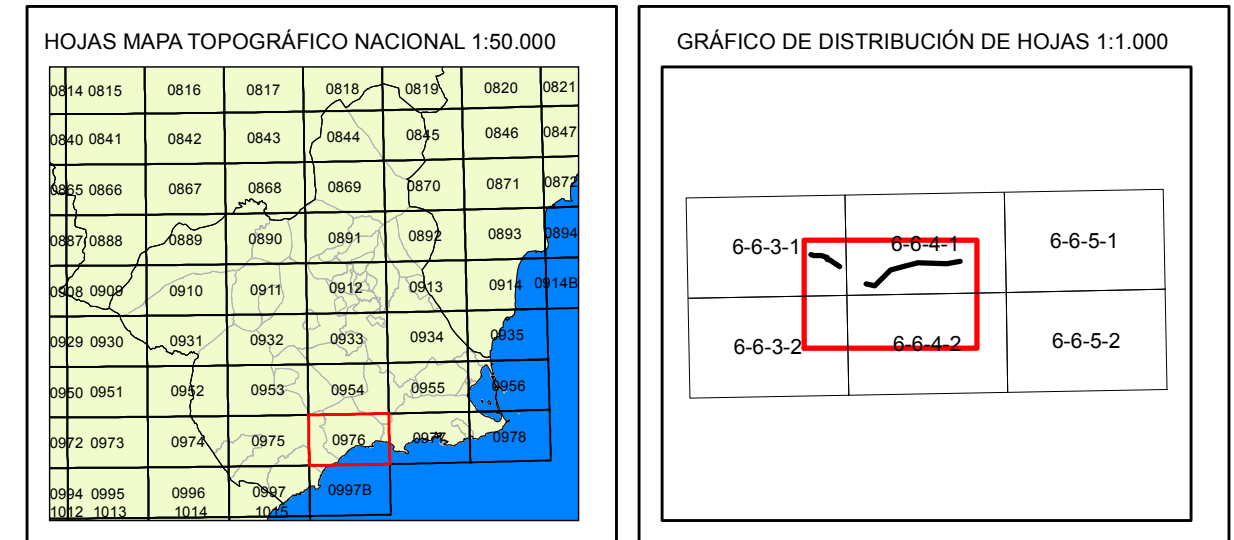

EXAMINADO Y CONFORME

El Jefe de Servicio de Gestión del Dominio Público: *[Signature]*

El Ingeniero Jefe de la Demarcación: *[Signature]*

Fdo: Trinidad Pérez Mateos

Fdo: Daniel Caballero Quirantes

VERTICES DE LA POLIGONAL DE DESLINDE					
VERTICE	X	Y	Z	DIST. PARCIAL	ANGULO
DP-01 +M-D	651.778.251	4.158.381.075	2,02	63,50	198,756
DP-02 +M-11	651.715.572	4.158.350.917	1,50	66,96	187,297
DP-03	651.648.661	4.158.353.519	-	66,28	199,998
DP-04 +M-10	651.582.434	4.158.356.092	-	69,88	180,454
DP-05	651.516.063	4.158.337.521	1,96	62,03	199,892
DP-06 +M-9	651.455.233	4.158.321.138	3,24	51,21	167,211
DP-07	651.418.875	4.158.285.071	1,78	50,48	199,898
DP-08 +M-6 + M-8	651.383.092	4.158.249.461	1,74	40,34	136,995
DP-09	651.343.608	4.158.257.740	-	5,65	153,984
DP-10	651.340.220	4.158.262.265	1,82	2842,00	191,239
DP-11	651.337.250	4.158.265.284	1,81	68,13	187,065
DP-12	651.289.341	4.158.298.198	2,92	82,56	199,701
DP-13	651.248.878	4.158.327.739	2,35	188,011	188,011
DP-14	651.220.342	4.158.338.183	2,54	27,57	187,151
DP-15 +M-7	651.175.036	4.158.368.419	2,90	54,48	179,864
DP-16	651.163.840	4.158.371.586	-	11,63	85,120
DP-17	651.165.220	4.158.374.046	2,91	2,84	137,660
DP-18	651.162.306	4.158.379.763	2,97	6,42	150,583
DP-19	651.135.943	4.158.388.561	2,96	27,80	177,413
DP-20	651.108.797	4.158.387.763	4,96	28,16	188,579
DP-21	651.098.759	4.158.389.581	-	10,20	191,234
DP-22 +M-6 + DP-1	651.087.888	4.158.383.473	-	12,49	192,088

VERTICES DE LA RIBERA DE MAR					
VERTICE	X	Y	Z	DIST. PARCIAL	ANGULO
RM-01	651.778.720	4.158.350.202	-	-	-
RM-02	651.751.769	4.158.346.807	-	-	-
RM-03	651.752.884	4.158.309.734	-	-	-
RM-04	651.774.854	4.158.288.600	-	-	-
RM-05	651.765.505	4.158.279.523	-	-	-
RM-06	651.759.693	4.158.288.084	-	-	-
RM-07	651.740.396	4.158.267.940	-	-	-
RM-08	651.738.281	4.158.264.149	-	-	-
RM-09	651.728.094	4.158.261.921	-	-	-
RM-10	651.722.045	4.158.271.472	-	-	-
RM-11	651.714.086	4.158.278.247	-	-	-
RM-12	651.707.082	4.158.281.528	-	-	-
RM-13 + M-5	651.708.195	4.158.299.813	-	-	-
RM-14	651.714.870	4.158.306.698	-	-	-
RM-15	651.729.609	4.158.309.698	-	-	-
RM-16	651.742.125	4.158.305.901	-	-	-
RM-17	651.742.124	4.158.334.187	-	-	-
RM-18	651.830.644	4.158.338.689	-	-	-
RM-19	651.830.659	4.158.326.579	-	-	-
RM-20	651.982.471	4.158.326.582	-	-	-
RM-21	651.980.572	4.158.313.315	-	-	-
RM-22	651.920.245	4.158.305.031	-	-	-
RM-23	651.852.888	4.158.298.536	-	-	-
RM-24	651.496.503	4.158.294.362	-	-	-
RM-25	651.491.585	4.158.274.902	-	-	-
RM-26	651.367.445	4.158.255.874	-	-	-
RM-27	651.369.875	4.158.229.580	-	-	-
RM-28	651.364.070	4.158.230.331	-	-	-
RM-29	651.161.984	4.158.361.876	-	-	-
RM-30	651.160.149	4.158.364.933	-	-	-
RM-31	651.087.888	4.158.391.732	-	-	-



INFORMACIÓN CARTOGRÁFICA

SISTEMA GEODÉSICO DE REFERENCIA: ETRS89

SISTEMA DE REPRESENTACIÓN CARTOGRÁFICA: UTM HUSO 30

ORIGEN DE ALTITUDES: NIVEL MEDIO DEL MAR EN ALICANTE

COORDENADAS U.T.M. ETRS89 EN MARCO DE HOJA CARTOGRAFÍA CATASTRAL

VUELO FOTOGRAMÉTRICO REALIZADO EN 1989

AEROTRIANGULACIÓN PROPIA DE ESTE LEVANTAMIENTO

APOYO EN CAMPO REALIZADO EN 2008

RESTITUCIÓN Y EDICIÓN REALIZADO EN 2008

SIGNOS CONVENCIONALES PARTICULARES

- LINEA DE AGUA
- LÍMITE INTERIOR DE LA RIBERA DEL MAR
- LINEA DE DESLINDE DE DOMINIO PÚBLICO MARÍTIMO-TERRESTRE
- LINEA INTERIOR SERVIDUMBRE DE PROTECCIÓN
- LINEA INTERIOR SERVIDUMBRE DE TRANSITO
- DELIMITACIÓN USOS DEL SUELO
- LÍMITE PERIMETRO CONCESIONES
- LINEA DE ZMT PREVIO
- ⊗ VERTICES DESLINDES DE DOMINIO PÚBLICO
- △ VERTICES RED GEODÉSICA
- △ VERTICES BASES DE REPLANTEO
- Ⓣ Nº DE PARCELA DE DESLINDE
- LINEA SERV. DE PROTECCIÓN COLINDANTE
- LINEA SERV. DE TRANSITO COLINDANTE
- LINEA DE DPMT DE DESLINDE PREVIO

SIGNOS CONVENCIONALES GENERALES

- LÍMITES ADMINISTRATIVOS
- LÍMITE SUELO URBANO
- MANZANA / POLIGONO
- PARCELA
- CONSTRUCCIÓN/SUBPARCELA
- MOBILIARIO URBANO
- HIDROLOGÍA
- ZONA VERDE
- PARCELAS RÚSTICAS
- CONSTRUCCIÓN SOBRE RASANTE
- CONSTRUCCIÓN BAJO RASANTE
- SOLARES Y PATIOS
- JARDINES Y ZONAS DEPORTIVAS
- PISCINAS Y ESTANQUES
- PARCELAS RÚSTICAS URBANIZABLES
- POLIGONO
- MANZANA
- PARCELA URBANA
- PARCELA RÚSTICA
- CONSTRUCCIONES
- SUBPARCELAS
- Nº DE POLICÍA

ESCALA 1/1.000

EQUIDISTANCIA 1m.

PROPUESTA DE DELIMITACIÓN PROVISIONAL DE DESLINDE DE LOS BIENES DE D.P.M.T EN TRAMO DE COSTA COMPRENDIDA ENTRE LA PLAYA DEL CASTELLAR Y LA PLAYA DE NARES