



MINISTERIO PARA LA TRANSICIÓN ECOLÓGICA

Dirección General de Sostenibilidad de la Costa y del Mar

SERVICIO PROVINCIAL DE COSTAS EN TENERIFE

DESLINDE DEL DOMINIO PUBLICO MARITIMO TERRESTRE

TRAMO

URBANIZACION COSTABELLA - PUNTA DEL BOCINEGRO


ISLA DE TENERIFE

Término Municipal de Granadilla de Abona

INFORMACION CARTOGRAFICA

PROYECCION Y COORDENADAS U.T.M. - HUSO 28
ALTITUDES REFERIDAS AL NIVEL DEL MAR EN ALICANTE
VUELO FOTOGRAFICO REALIZADO EN 2010
APOYO DE CAMPO REALIZADO EN 2010
RESTITUCION Y DIBUJO REALIZADO EN 2010

GRAFICO DISTRIBUCION DE HOJAS

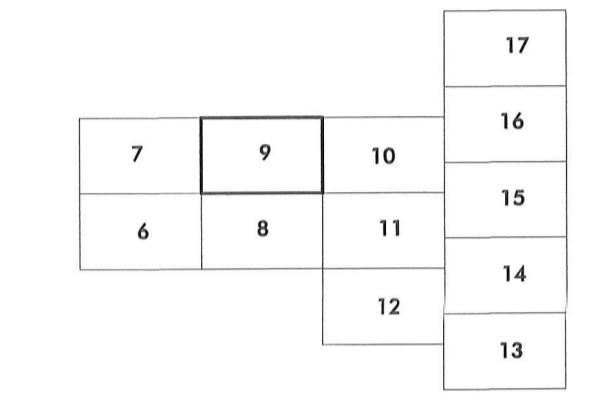

VERTICES RED DE APOYO

Table with columns: BASE N, X, Y, Z

REF. EXPRTE.: DL-52-TF D.1.22.02 APROBADO Revisión 2019.01/001

ESCALA 1/1.000 HOJA N 3.3

ESCALA GRAFICA 0 10 20 30 40 50 m

SIGNOS CONVENCIONALES


- LINEA DE AGUA, LINEA DE RIBERA DE MAR, LINEA DE TRANSITO, LINEA DE DESLINDE, LINEA DE LIMITE DE PROTECCION, LINEA DE Z.M.T., HITOS, VERTICES RED GEODESICA, VERTICES REPLANTEO, LIMITE PARCELAS COLINDANTES, LINEA PERIMETRO CONCESIONES, S.U., S.N.U., SUELO URBANO, SUELO NO URBANO

VERTICES DE LA POLIGONAL DEL DESLINDE

Table with columns: Num, X, Y, Z

VERTICES DE LA RIBERA DEL MAR

Table with columns: Num, X, Y, Z, Alim, Dts

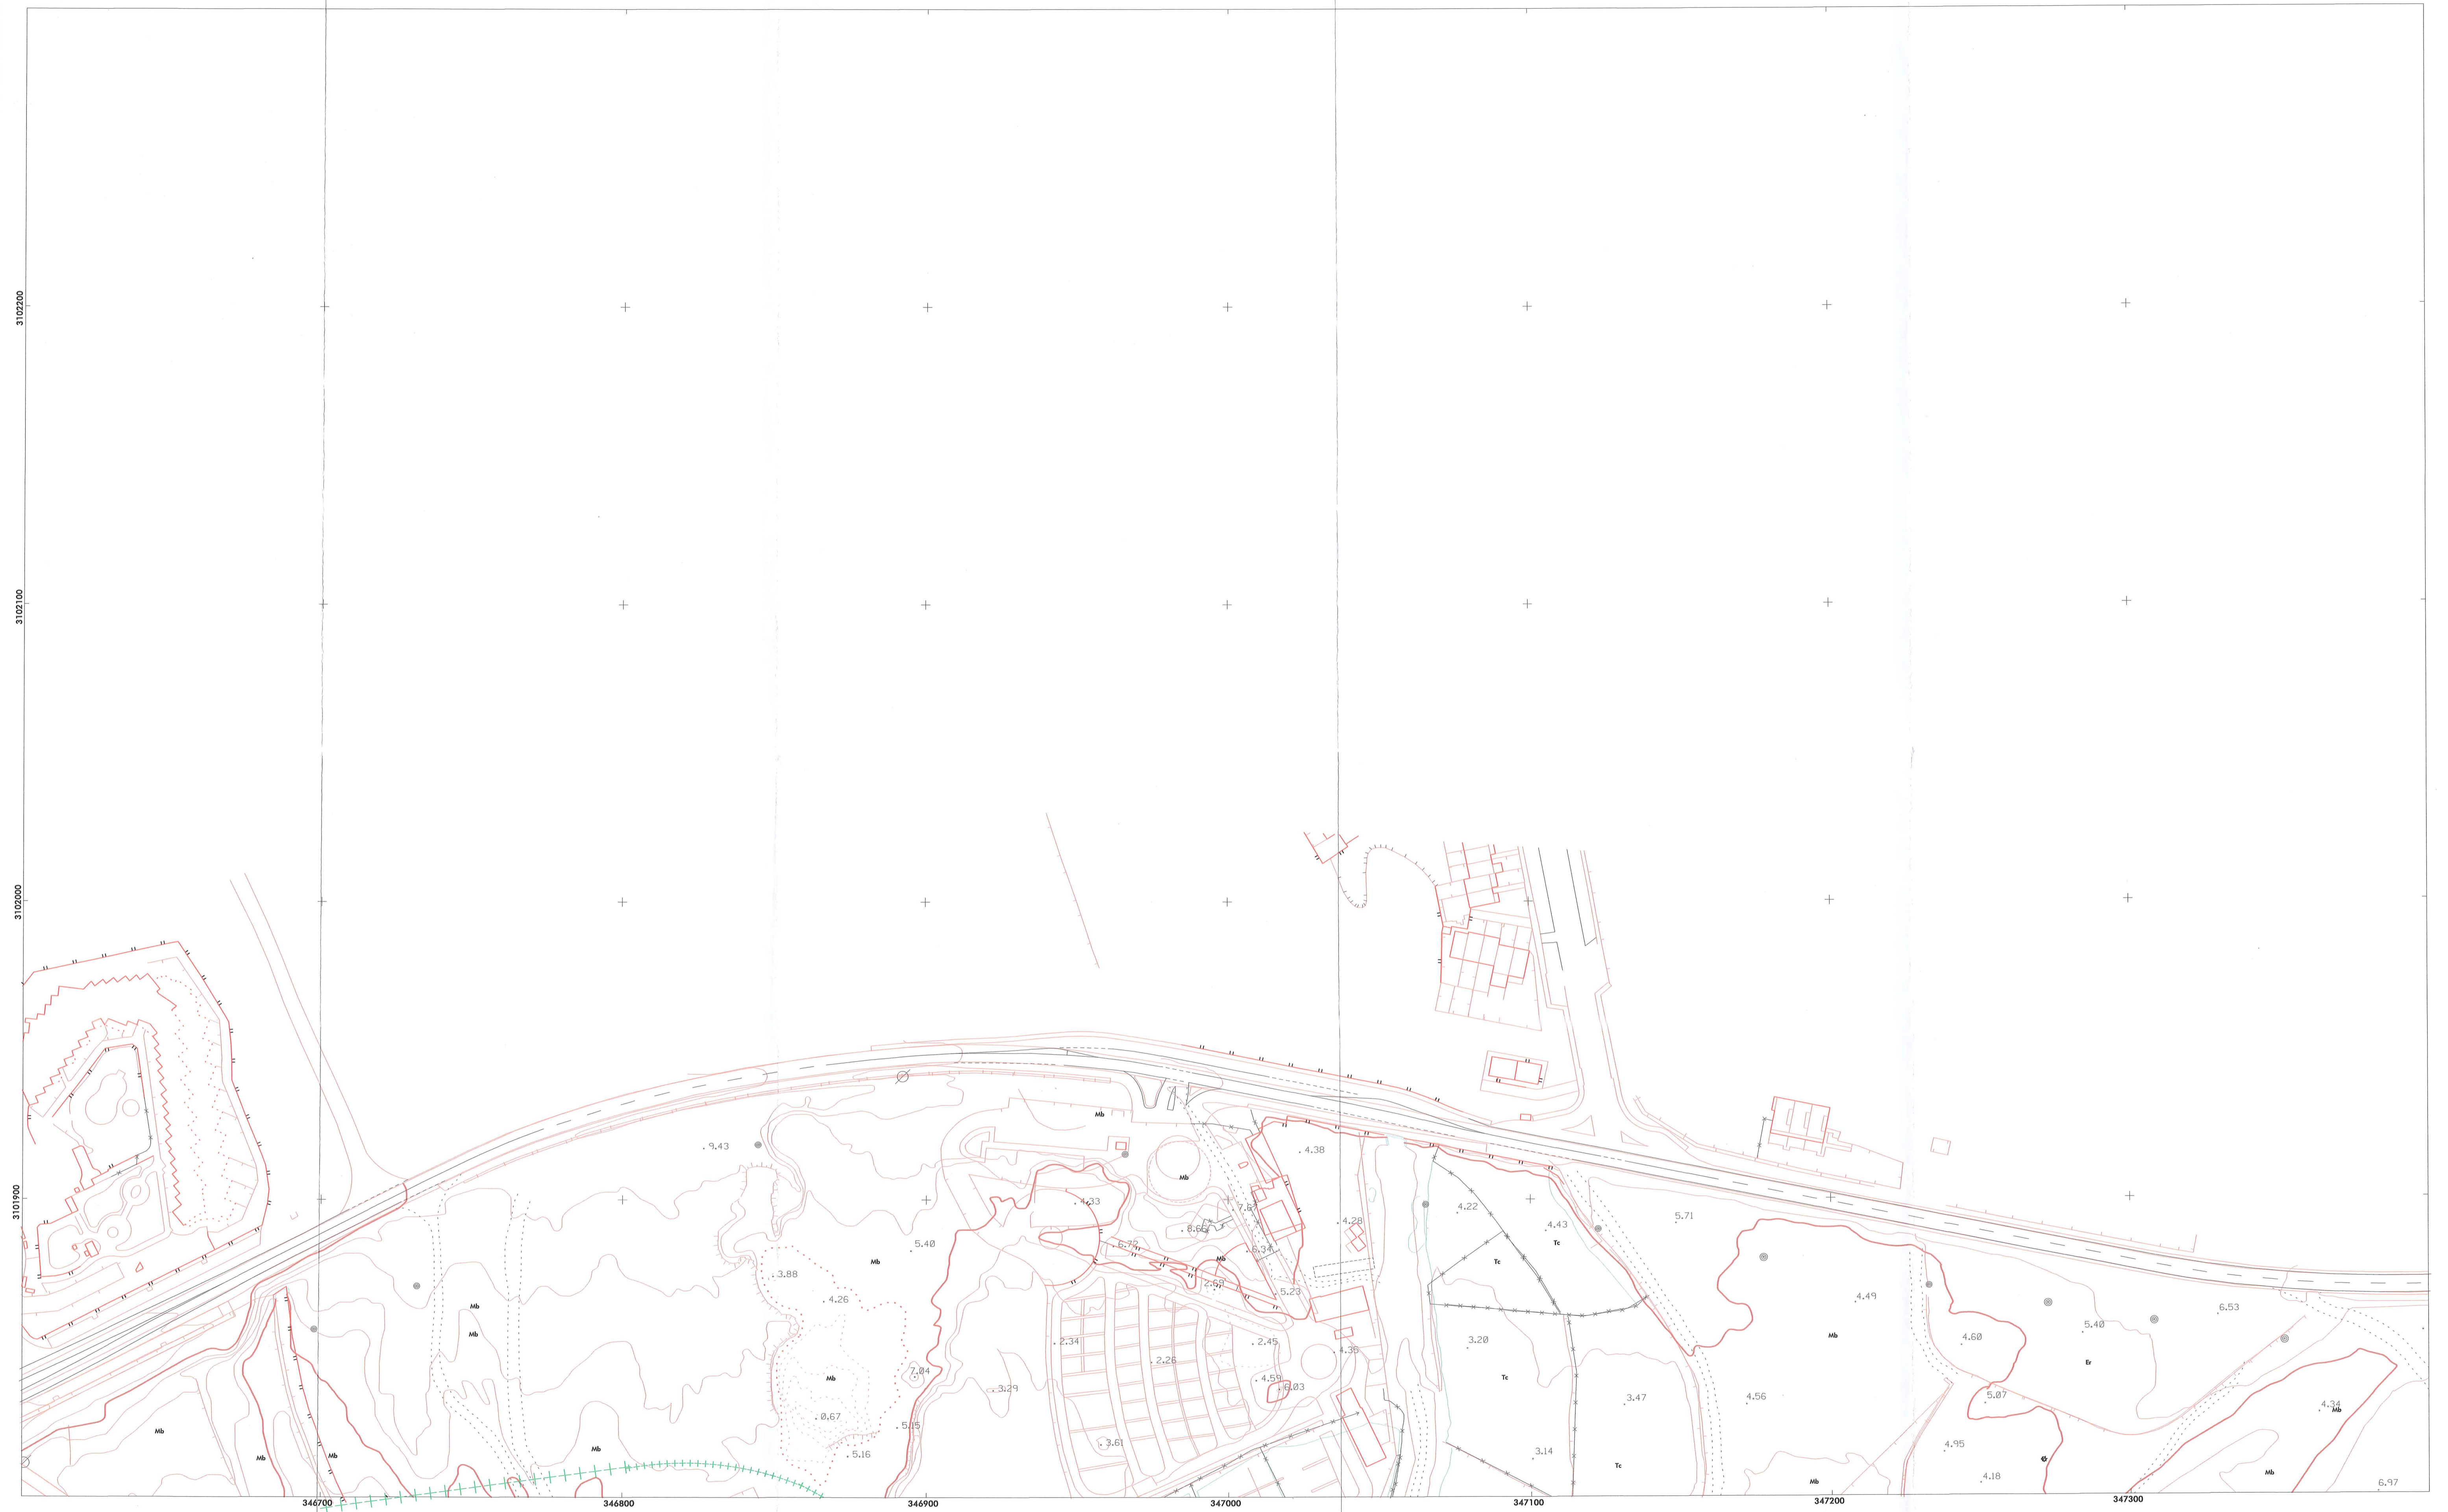

EL JEFE DEL SERVICIO DE GESTION DEL DOMINIO PUBLICO

Fdo: Juan Teodoro Martínez



LA JEFA DEL SERVICIO PROVINCIAL

Fdo: Teresa Sánchez Clavero