


ESTABLECIMIENTO DE RIBERA DEL MAR Y DECLARACIÓN DE INNecesARIEDAD, EN EL TRAMO DE COSTA COMPREDIDO ENTRE LOS VÉRTICES M-20 Y M-33 DEL DESLINDE DE LOS BIENES DE DOMINIO PÚBLICO MARÍTIMO TERRESTRE DESDE EL LÍMITE COMÚN DE LOS TT.MM. DE BERJA Y EL EJIDO HASTA LA RAMBLA DEL LOCO, T.M. DE EL EJIDO, (ALMERÍA), APROBADO POR O.M. 9/10/2007

PROYECTO DE RIBERA DEL MAR Y RECTIFICACIÓN DE DESLINDE

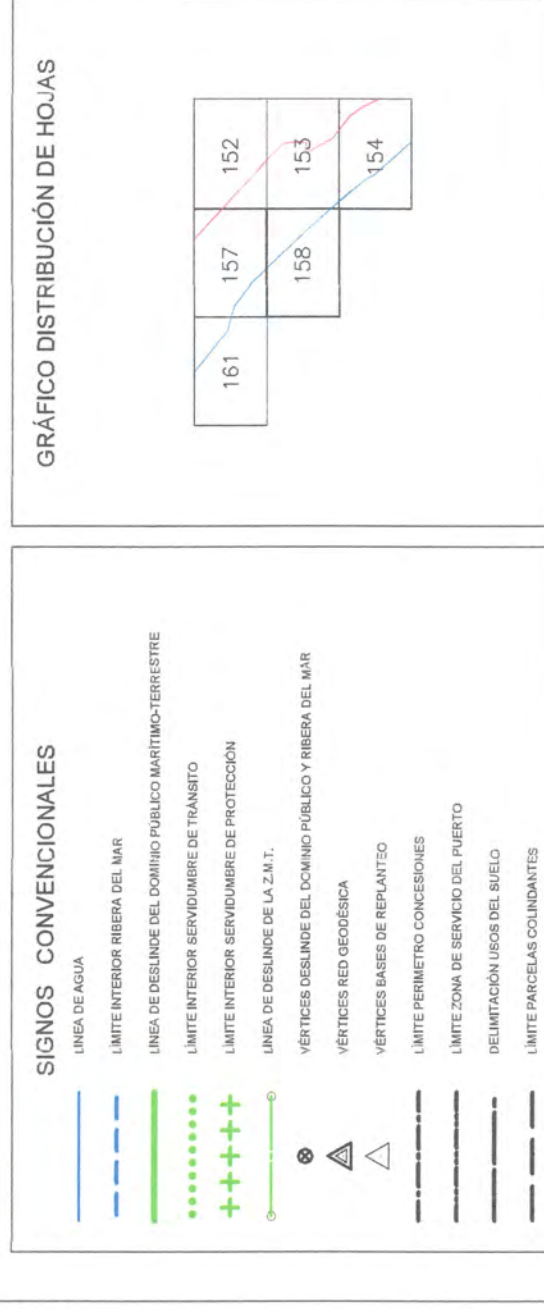

PLANO N.º	HOJA N.º	ESCALA	FECHA
2	158	1:1.000	DIEMBRE 2018
PLANO POLIGONAL DE RIBERA DEL MAR Y RECTIFICACIÓN DE DESLINDE			

ESCALA GRÁFICA

EL JEFE DEL SERVICIO DE GESTIÓN DEL DOMINIO PÚBLICO
EX AMINADO Y CONFORME
EL JEFE DEL SERVICIO PROVINCIAL DE COSTAS
Foto: Miguel Ángel Carrillo Mesa


INFORMACIÓN CARTOGRAFICA
PROYECCIÓN U.T.M. EUROPEO INTERNACIONAL - HEDS 30.
ALTITUDES REFERIDAS AL NIVEL DEL MAR EN ALICANTE POR NIFSA.
PROYECCIÓN U.T.M. EUROPEO INTERNACIONAL - HEDS 30.
POR NIFSA.
ALABORADO POR EL SERVICIO PROVINCIAL DE COSTAS EN ALMERÍA A LA RED GEODÉSICA NACIONAL.
RESTITUCIÓN Y DIBUJO REALIZADO EN ABRIL DE 2009 POR EL SERVICIO PROVINCIAL DE COSTAS EN ALMERÍA.
REVISIÓN Y DIBUJO REALIZADO EN SEPTIEMBRE DE 2006 POR STEREOCARTO S.L.

VÉRTICES DE LA POLIGONAL DEL DESLINDE

VÉRTICE	X	Y	DETL.	ALTA	DETL.	ALTA
M-17	509262,08	4266503,81	000,81	000,81		
M-18	509298,59	4266535,46	45,41	184,59		183,79
M-19	509323,18	4266524,50	59,11	83,40		65,98
M-20	509391,25	4266520,02	39,73	164,40		169,60
M-21	509399,05	4266498,58	46,20	199,79		191,09
M-22	509453,05	4265938,28	86,05	199,56		199,79
M-23	509507,65	4265864,35	90,50	188,20		200,08
M-24	509563,78	4265733,95	96,20	188,78		211,3

VÉRTICES BASES DE REPLANTEO

VÉRTICE	X	Y	DETL.	ALTA	DETL.	ALTA
R-19	509391,52	4266500,02			34,11	183,79
R-20	509404,31	4265988,40			65,98	169,60
R-25	509444,08	4265935,78			87,74	191,09
R-46	509484,01	4265883,38			97,74	191,09
R-59	509519,57	4265837,79			96,05	199,79
R-66	509579,79	4265762,46			32,08	200,08
R-79	509605,00	4265738,45			73,13	

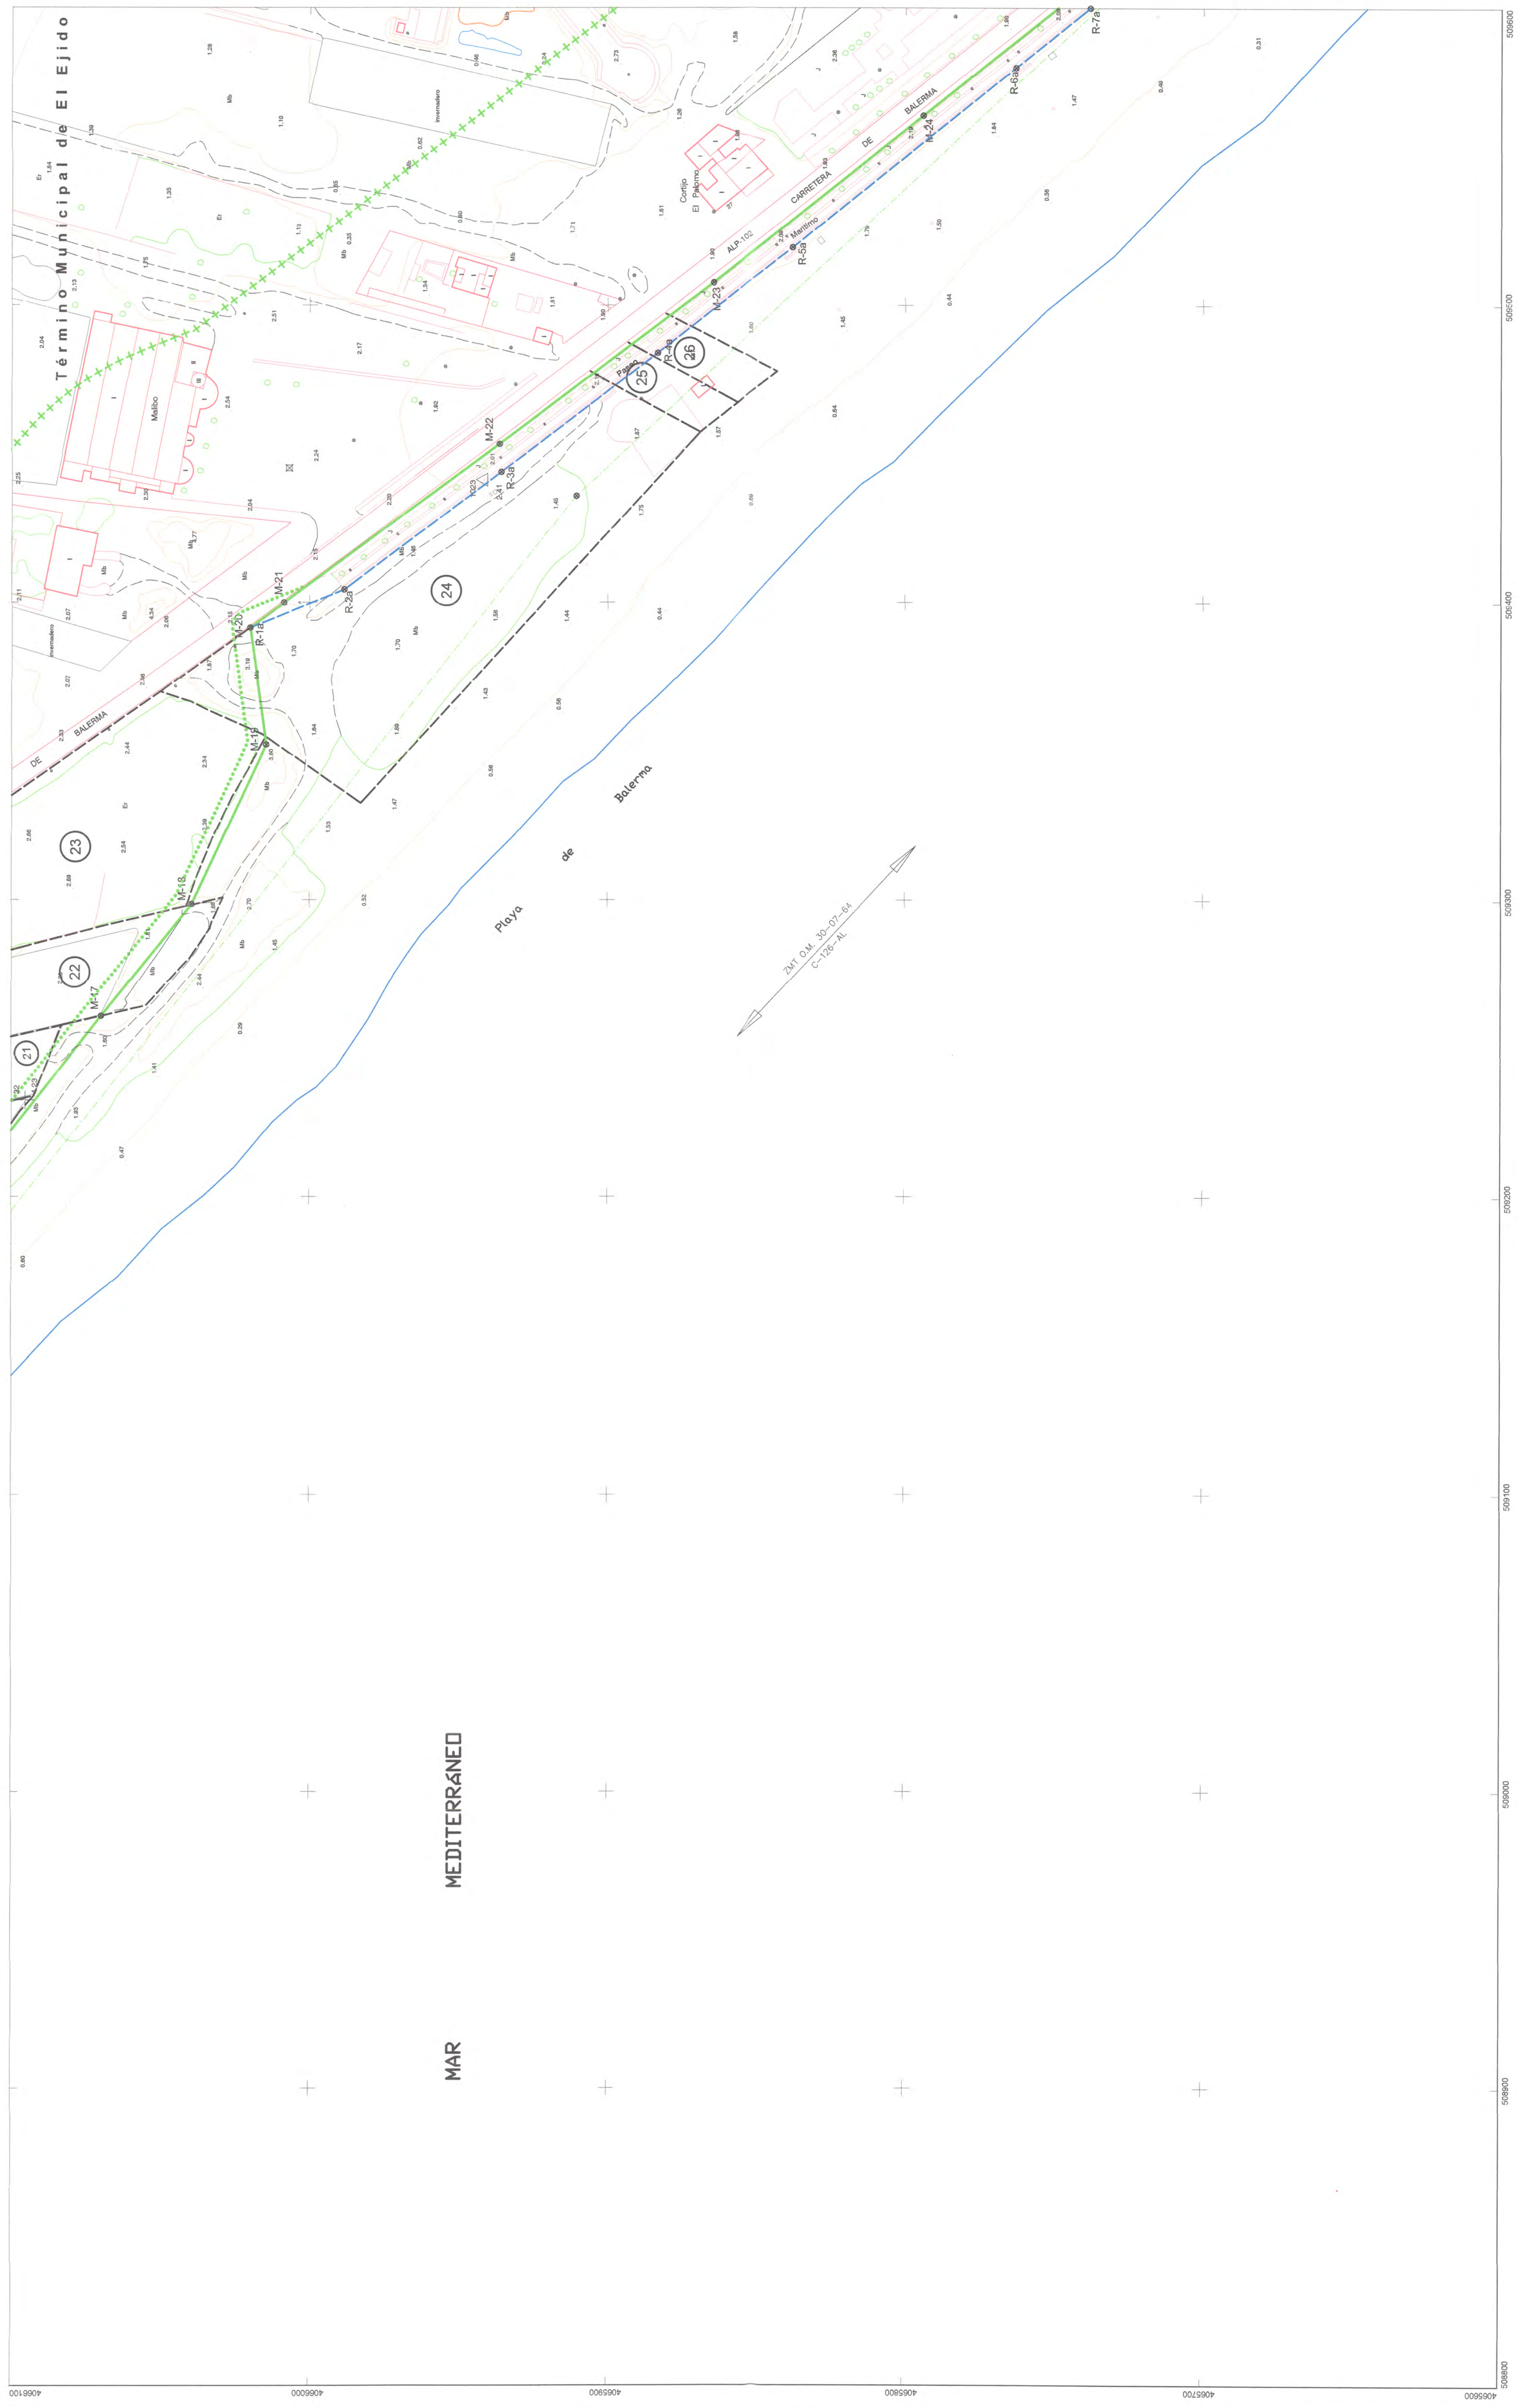

MAR MEDITERRANEO

509500 509500 509500 509500 509500 509500 509500 509500 509500 509500