Limite exterior de la zona de servicio del puerto
201
202
203
204
205
441
442
443
444
445
446
447
448
Inc
Er
Mb
Lb
Jd
45
40
35
30
25
20
15
10
5
455
456
457
458
459
460
461
462
463
464
465
466
+47.37
+45.37
+45.17
+42.46
+41.52
+41.56
+42.43
+41.68
+41.89
+40.40
+40.57
+38.51
+38.37
+37.41
+36.58
+36.80
+34.38
+31.46
+35.22
+34.85
+35.06
+31.32
+34.31
+39.56
+37.27
+31.49
+32.66
+25.90
+25.39
+24.61
+26.23
+11.62
+9.61
+13.45
+15.57
+17.47
+5.33
+6.79
+8.57
+6.68
+6.08
+5.58
+6.92
+6.67
+8.95
+5.88
+6.71
+5.60
+5.39
+6.75
+6.40
+5.90
+9.69
+8.58
+8.79
+6.41
20.52

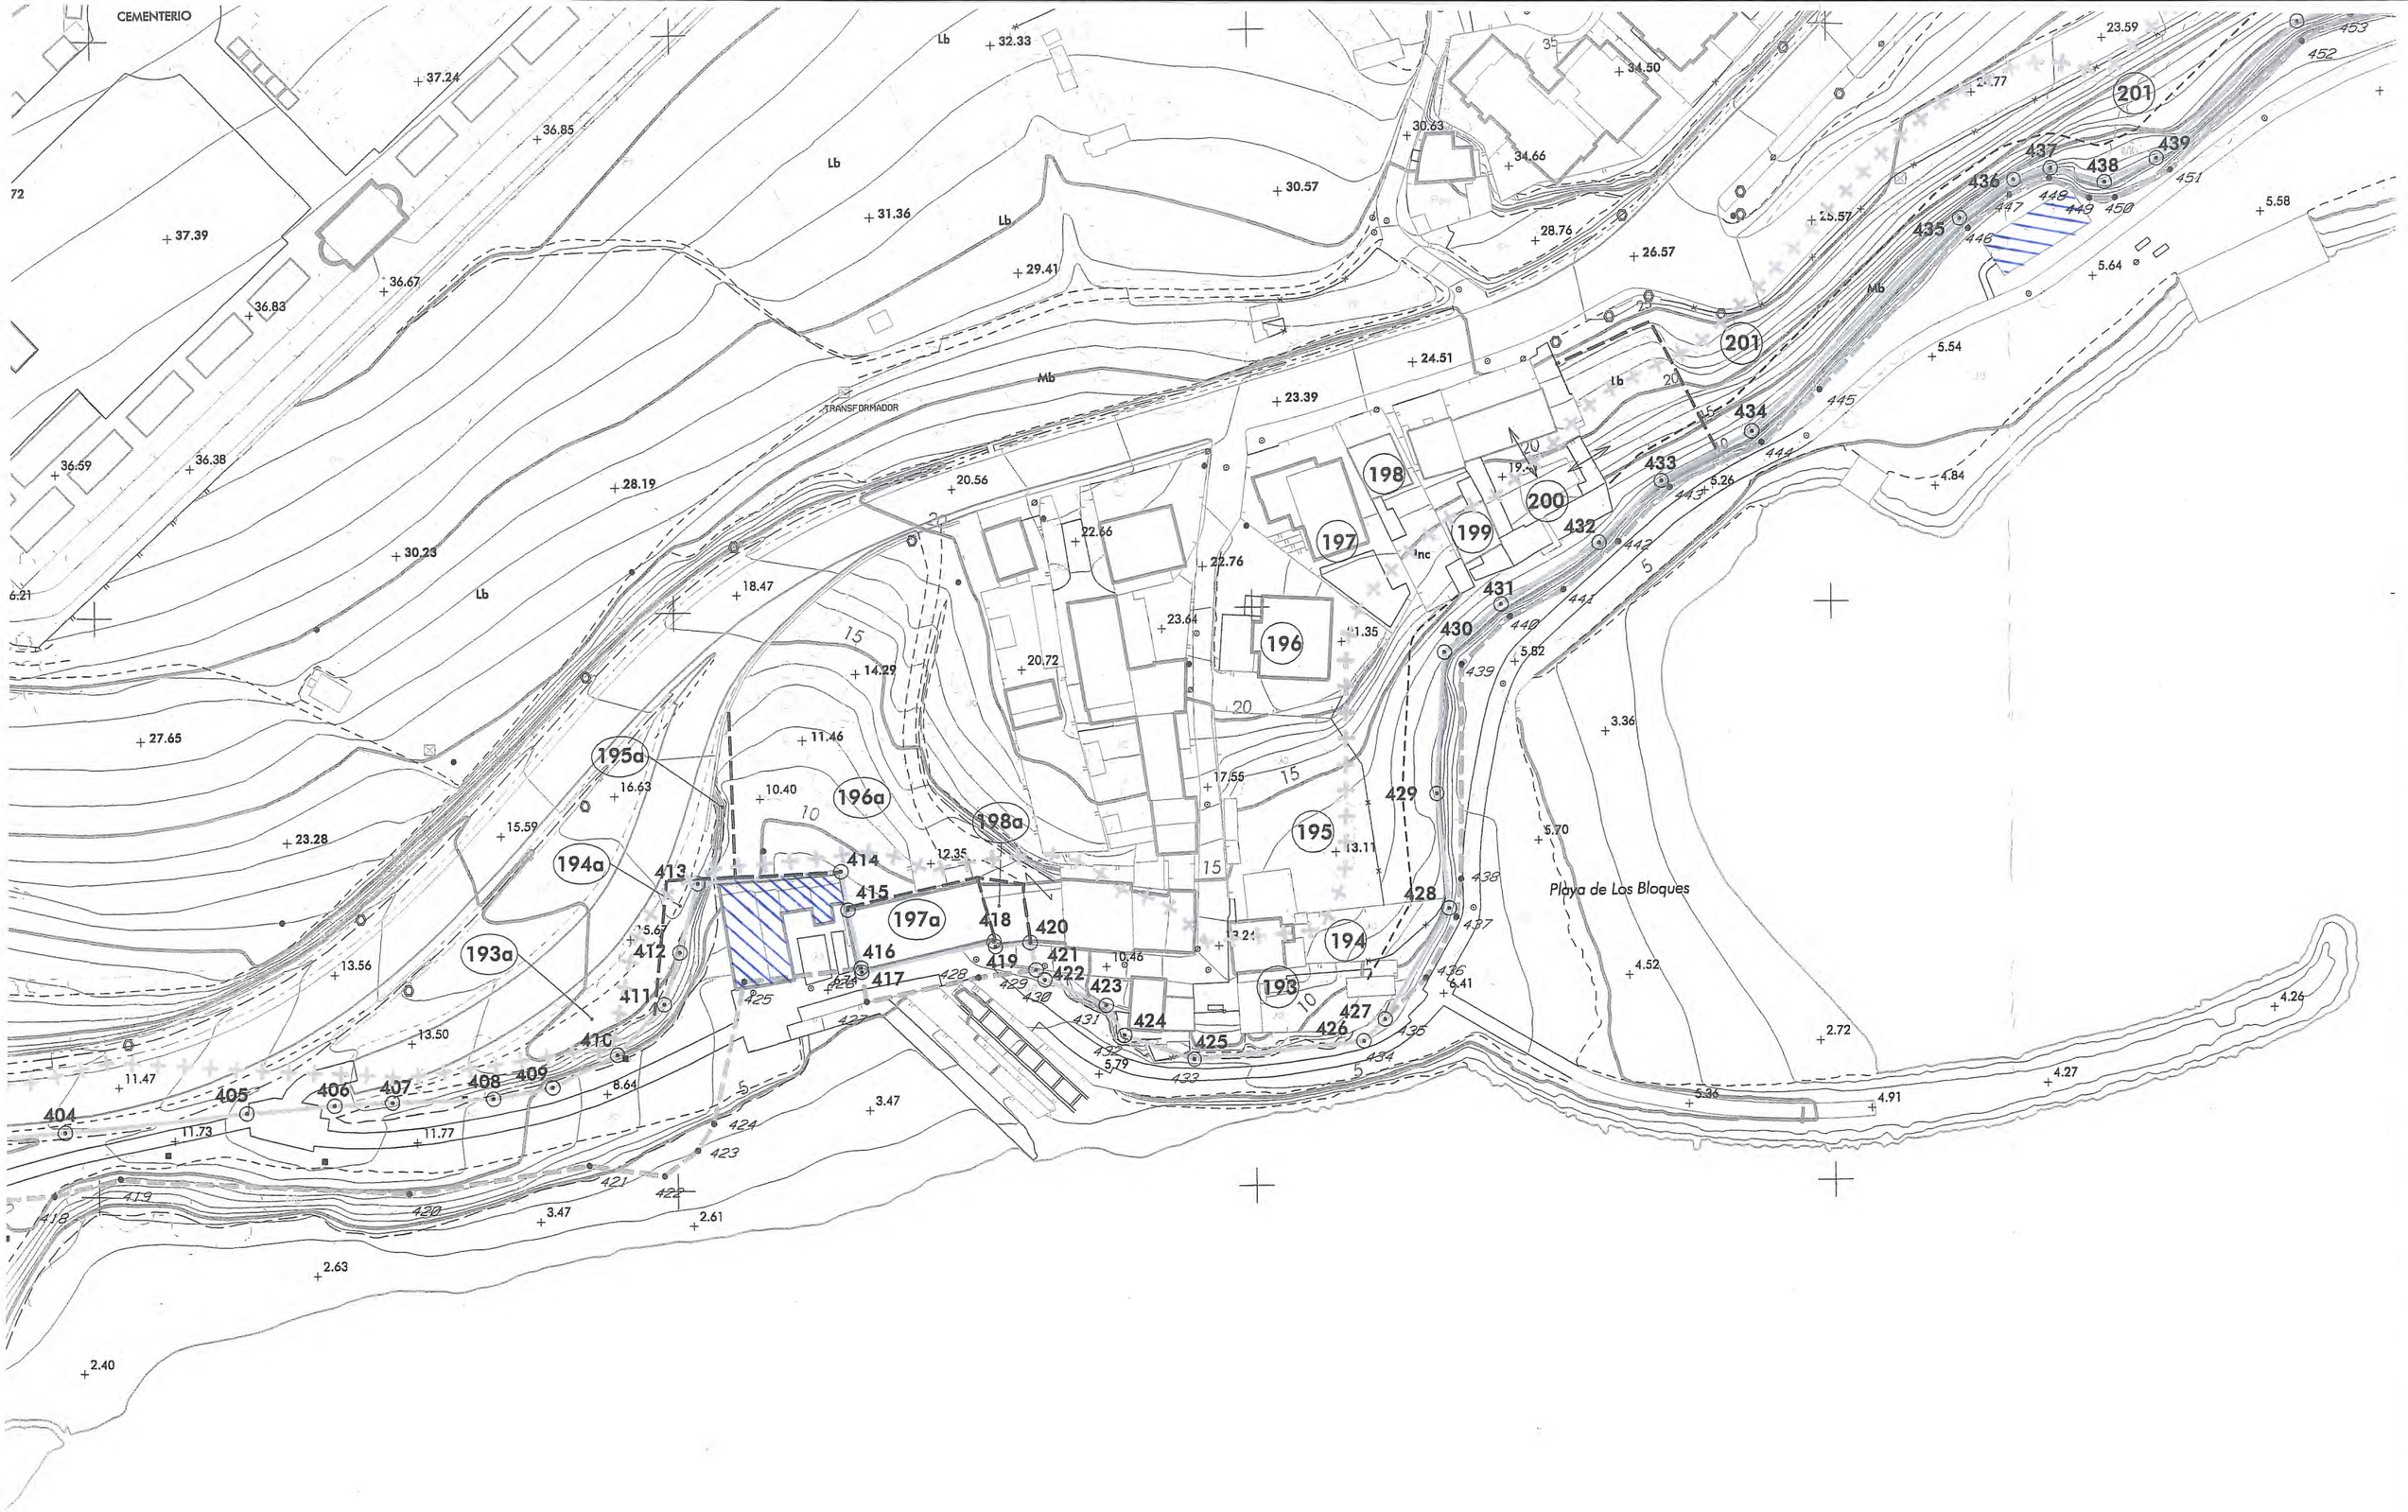
CEMENTERIO
TRANSFORMADOR
Playa de Los Bloques
Lb
Mb
Inc
193
193a
194
194a
195
195a
196
196a
197
197a
198
198a
199
200
201
404
405
406
407
408
409
410
411
412
413
414
415
416
417
418
419
420
421
422
423
424
425
426
427
428
429
430
431
432
433
434
435
436
437
438
439