
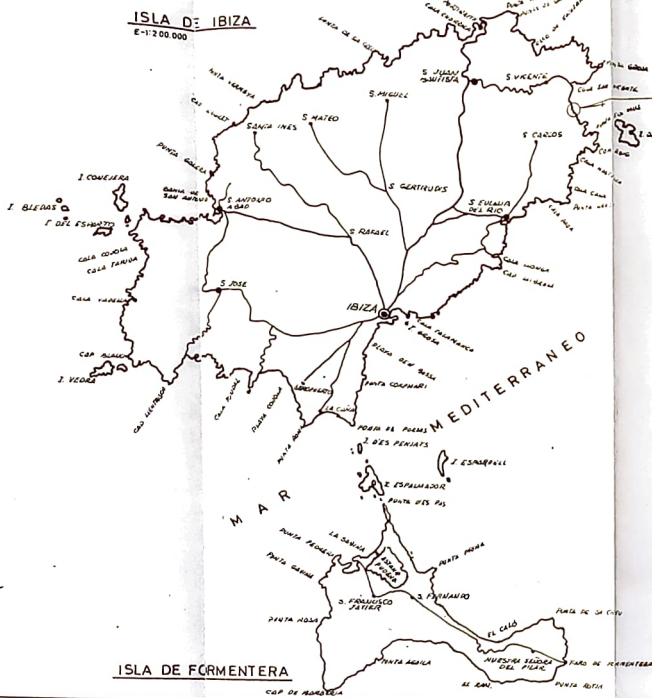


ISLA DE IBIZA


E-1:200.000

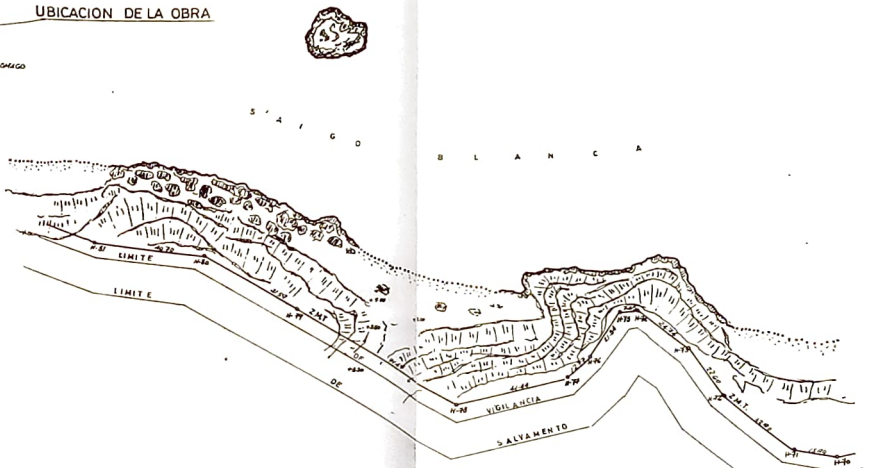

UBICACION DE LA OBRA


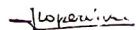



ESTADO ACTUAL

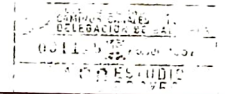

PROYECTO DE KIOSCO-BAR Y ACCESO
EN "S'AIGO BLANCA" STA. EULALIA DEL RIO
(IBIZA)

PLANO DE EMPLAZAMIENTO Y
ESTADO ACTUAL.

PLANO N.º 1-1	ESCALA 1:200.000 - 1:1000	EL INGENIERO DE OBRAS PUBLICAS CANALES Y P.F.C.T.S. COLEGIADO N.º 15
PROMOTOR		JORGE LOPEZ /IVES
		

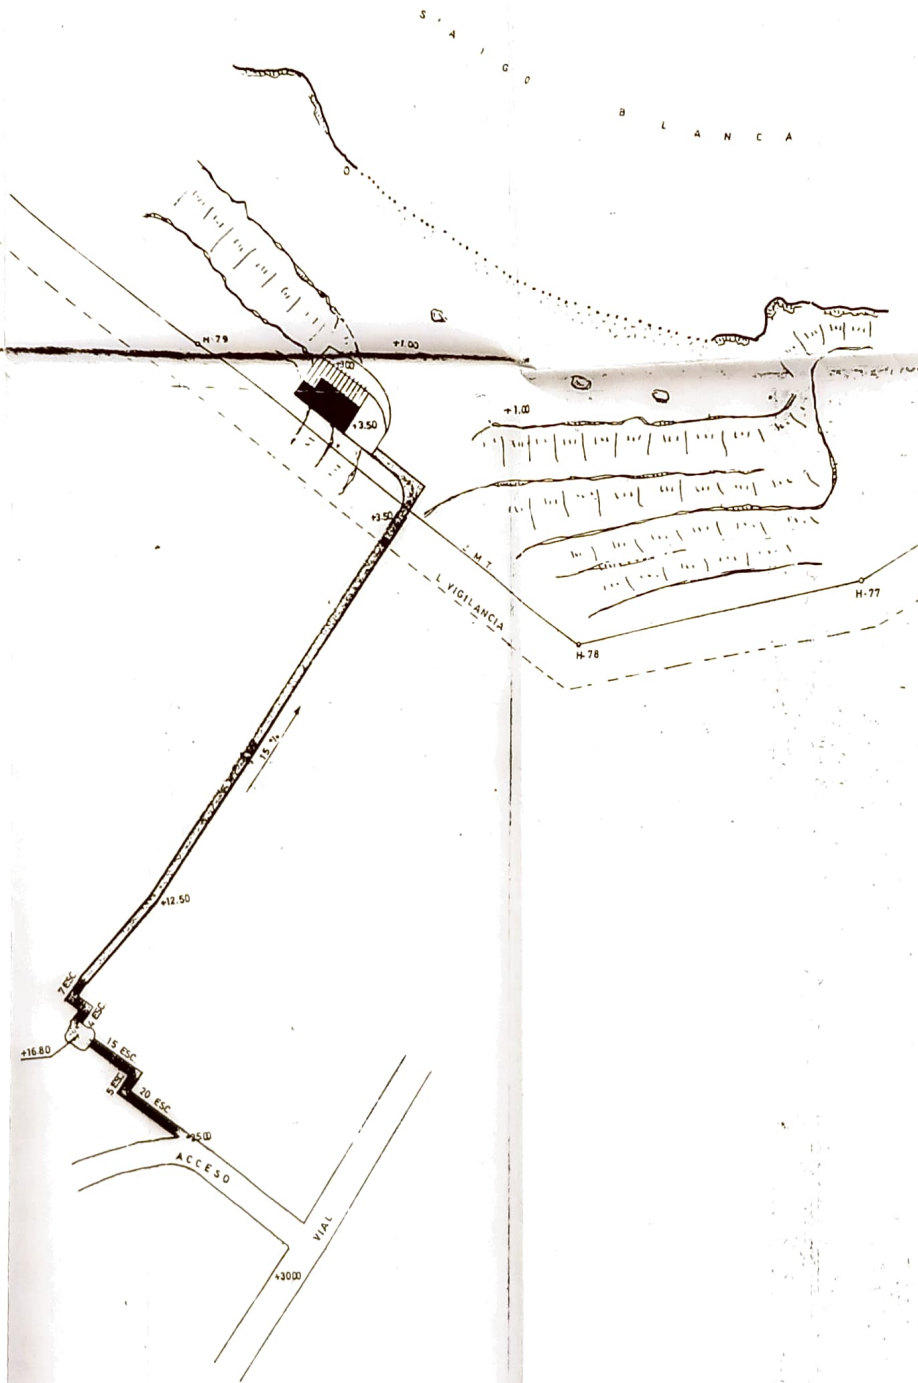


PROYECTO DE KIOSCO-BAR Y ACCESO
 EN "SAIGO BLANCA" STA. EULALIA DEL RIO
 (IBIZA)


PLANTA GENERAL

PLANO N°-2- ESCALA 500


PROMOTOR

EL INGENIERO DE CAMINOS,
 CANALES Y PUERTOS
 COLEGIA 23148
 JORGE LOPEZ VIVES


Jorge Lopez Vives

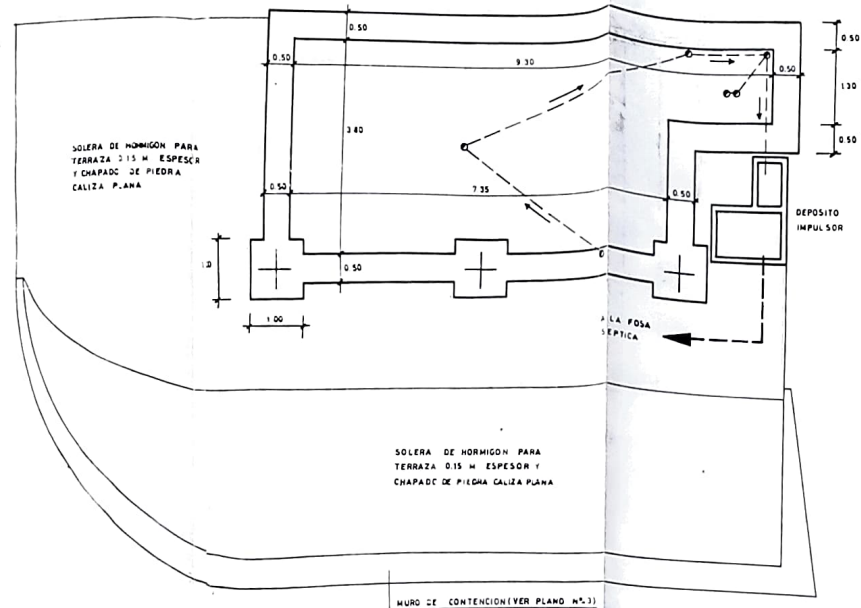


PLANTA CIMENTOS
ZAPATAS #5 6' 12" M

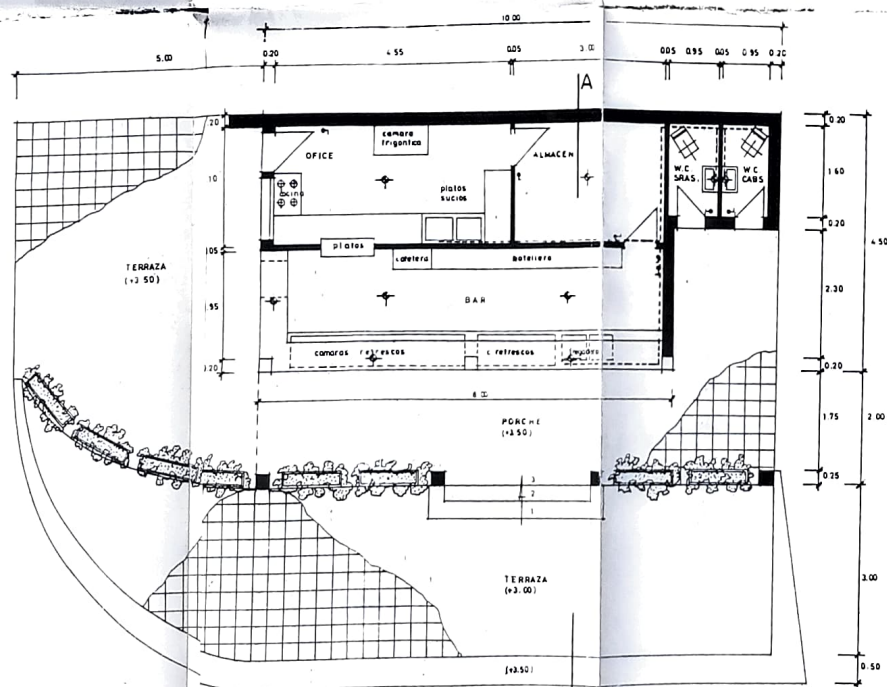


PLANTA PRINCIPAL
E: 1:50

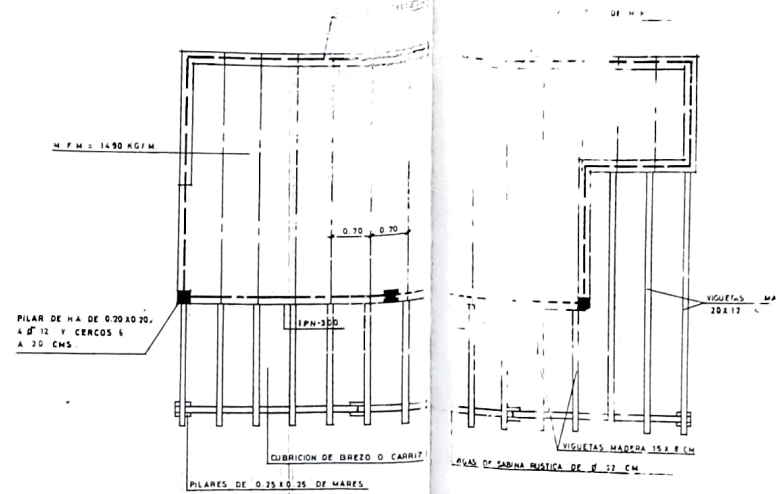

PLANTA ENVI GADOS

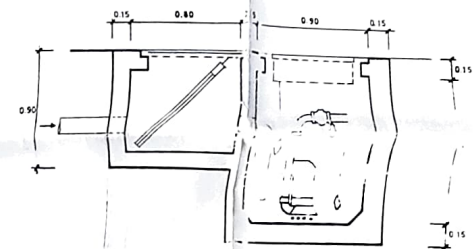

SECCION ALZADO

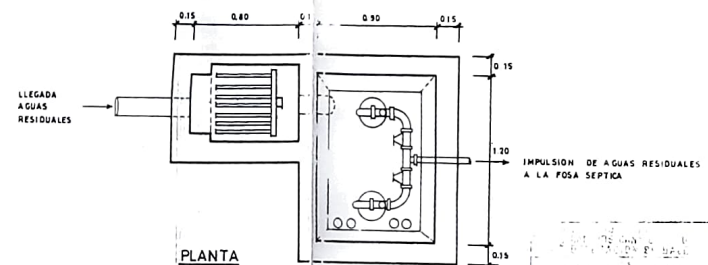

PLANTA DETALLE DEPOSITO IMPULSOR
E-1:20

SUPERFICIE CONSTRUIDA =	40.00 M2.
SUPERFICIE PORCHE =	25.00 M2.
TOTAL =	65.00 M2.
SUPERFICIE TERRAZA =	70.00 M2.
TOTAL =	135.00 M2.

PROYECTO DE KIOSCO-BAR Y ACCESO EN "SAIGO BLANCA" STA. EULALIA DEL RIO. (IBIZA)

PLANTAS Y ARMADURAS KIOSCO-BAR

PLANO N.º 5 ESCALA-1:50-1:20

PROMOTOR

INGENIERO DE CAMINOS
CANALES Y PUERTOS
COLEGIADO N.º 3145

JORGE LOPEZ VIVES



Demarcación de Costas en Illes Balears

DESLINDE DEL DOMINIO PUBLICO MARITIMO TERRESTRE

Platja S'Aigua Blanca

TERMINO MUNICIPAL

Santa Eularia des Riu

O.M. de 12 FEB. 2010

PLAN DE BALEARICA 24 SET. 2007

EXAMINADO Y CONFORME

EL ART. 6 DE LA LEGISLACION DE COSTAS EN BALEARS



Pablo Margarita Martínez

Pablo Víctor Manuel Thoma Abril

ESCALA 1/1.000	Nº EXPEDIENTE C-D-L-68-BALEARES	HOJA Nº 4
HELANDADO EXPT. SU/REF MA/REF	Ref. Plano Situación	
POSTERIOR TECNICA Eptisa	MODIFICADO EN FECHAS 24-SEPTIEMBRE-2007	
FOZLA GRAFICA		

INFORMACION CARTOGRAFICA

PROYECCION UTM. ESCALA INTERNACIONAL - UTM 31.
 COORDENADAS UTM EN LOS VERTICES DEL MAR EN ALICANTE.
 COORDENADAS UTM EN LAS ESTACIONES DE LA RED DE ESTACIONES REALIZADAS EN JUNIO DE 1989.
 EN LA RED DE ESTACIONES DE COSTAS.
 DEMARCACION PROPIA DE ESTE LEVANTAMIENTO.
 DATOS Y LA RED GEOGRAFICA NACIONAL.
 DATOS DE CAMPO REALIZADO EN 1984.
 POR SPOTEC SL.
 DATOS Y DIBUJO REALIZADO EN 1984.
 POR SPOTEC SL.

	3	
	4	7
	5	8


SIGNOS CONVENCIONALES PARTICULARES

- LINEA DE AGUA
- LINEA DE DESLINDE DE LA ZONA
- LINEA DE RIBERA DE MAR
- LINEA DE SEPARACION DE TRAYECTO
- XXXXXX LINEA DE SEPARACION DE PROTECCION
- LINEA DE LA ZONA ANTERIOR
- LINEA DE LA ZONA URBANA - RUSTICA
- LINEA PARCELES COLIGADAS
- HITOS
- △ VERTICES RED GEOGRAFICA
- ▽ VERTICES REPLANTEO
- (3370) MARCO DE COORDENACION Y MARCO

1 CONDE EL DOMINIO PUBLICO CON LA RIBERA DEL MAR SE GRAFICA EL DOMINIO PUBLICO
 2 CONDE EL DOMINIO PUBLICO CON LA ZONA ANTERIOR A LA LEY DE 6/2/76 SE GRAFICA EL DOMINIO PUBLICO
 3 CONDE LA RIBERA DEL MAR CON LA ZONA ANTERIOR A LA LEY DE 6/2/76 SE GRAFICA LA RIBERA DE MAR

VERTICES DE LA POLIGONAL DEL DESLINDE

Nº VERTICE	COORDENADAS	Nº VERTICE	COORDENADAS

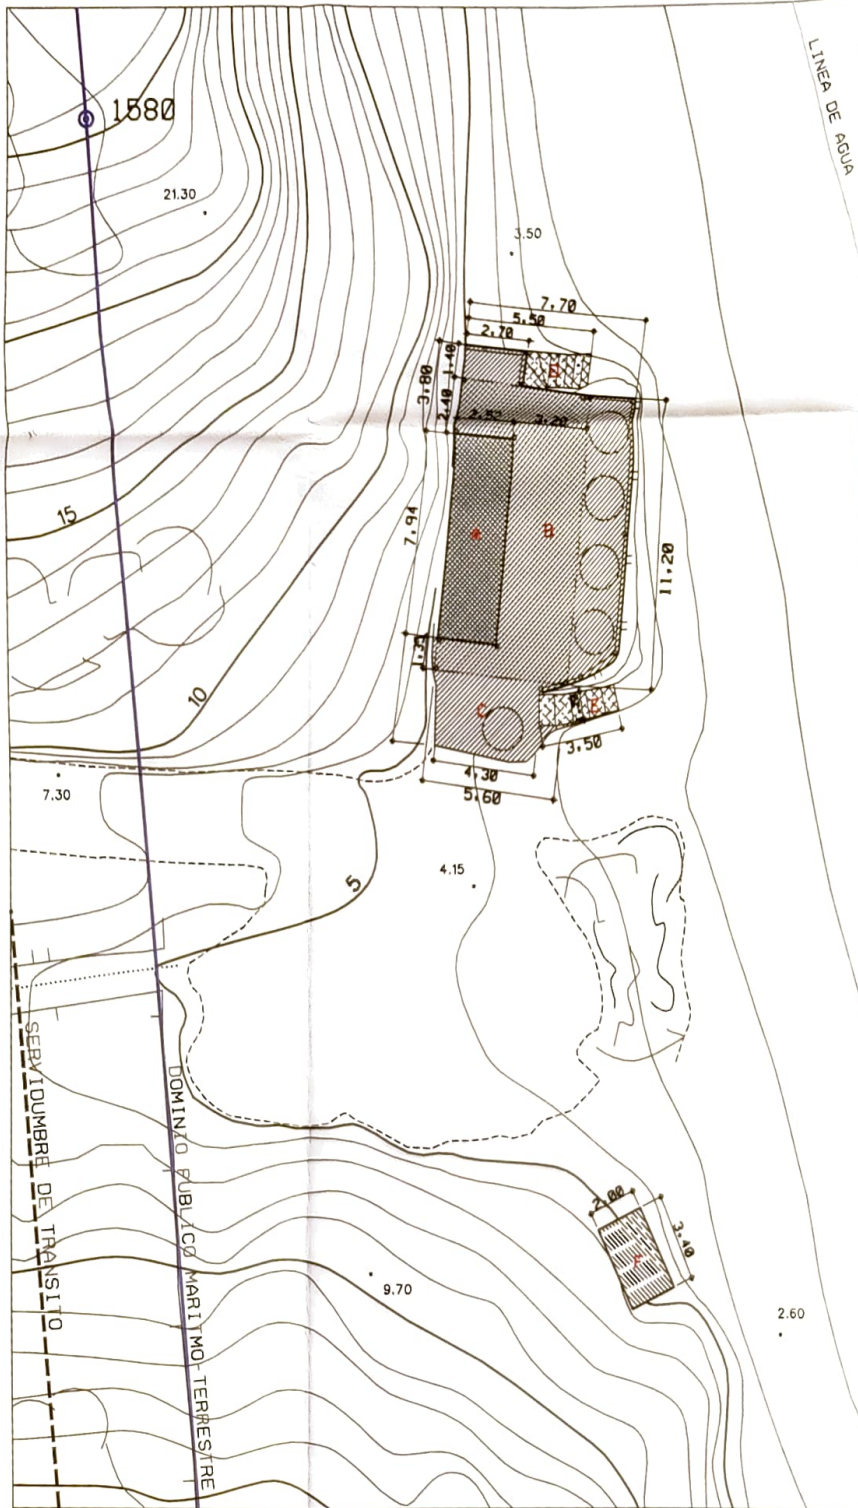

LEYENDA

- Destinde O.M. 11-05-1973
 - Destinde O.M. 12-02-2010
 - - - Servidumbre de Tránsito
 - Servidumbre de Protección
- NOTA: Destinde O.M. 12-02-2010 es coincidente con destinde O.M. 11-05-1973
- Caseta Desmontable (Kiosco-Bar)
 - Caseta
 - Terraza
 - Zona de toldo
 - Escalera

CUADRO SUPERFICIES DE INSTALACIONES EN DOMINIO PÚBLICO

- A 20.00 m2 Caseta desmontable (Kiosco-Bar)
 - B 45.30 m2 Terraza con toldo
 - C 41.08 m2 Terraza descubierta
 - 86.35 m2 Total Terrazas (descubierta y toldo)
 - D 3.90 m2 Escalera
 - E 4.00 m2 Escalera
 - 7.90 m2 Total escaleras
 - F 6.80 m2 Caseta
- TOTAL INSTALACIONES EN DOMINIO PÚBLICO: 121.05 M2

PROYECTO:	PROYECTO DE SOLICITUD DE CONCESION ADMINISTRATIVA DE TERRENOS EN ZONA DE DOMINIO PÚBLICO MARITIMO-TERRESTRE PARA KIOSCO, ESCALERAS Y TERRAZA EN PLAYA S AIGUA BLANCA	HOJA N.	2.3
EMPLAZAMIENTO:	ENTRE LOS HITOS 1579 Y 1580 PLAYA S AIGUA BLANCA, T.M. SANTA EULARIA DES RIU	ESCALA:	1/150
TÍTULO DEL PLANO:	PLANTA, COTAS Y SUPERFICIES	FEDH:	AGOSTO 2011
SUSTITUIDO POR:		REF.	
PROYECTOR:			



LEYENDA

- Delineo O.M. 11-05-1973
 - Delineo O.M. 12-02-2010
 - - - - - Servidumbre de Tránsito
 - Servidumbre de Protección
- NOTA: Delineo O.M. 12-02-2010 se coincide con delineo O.M. 11-05-1973



INSTALACIONES A SOLICITAR CONCESION

PLAYA S' AGUA BLANCA

PROYECTO: PROYECTO DE SOLICITUD DE CONCESION ADMINISTRATIVA DE TERRENOS EN ZONA DE DOMINIO PUBLICO MARITIMO-TERRESTRE PARA KIOSCO, ESCALERAS Y TERRAZA EN PLAYA S' AGUA BLANCA		HOJA N. 2
EMBLIZAMIENTO: ENTRE LOS HITOS 1579 Y 1580 PLAYA S' AGUA BLANCA, T.M. SANTA EULALIA DES RIU		ESCALA: 1/150
TITULO DEL PLANO: DETALLE		FECHA: AGOSTO 2011
SUSTITUIDO POR:		REF.:
PRODUCTOR:		