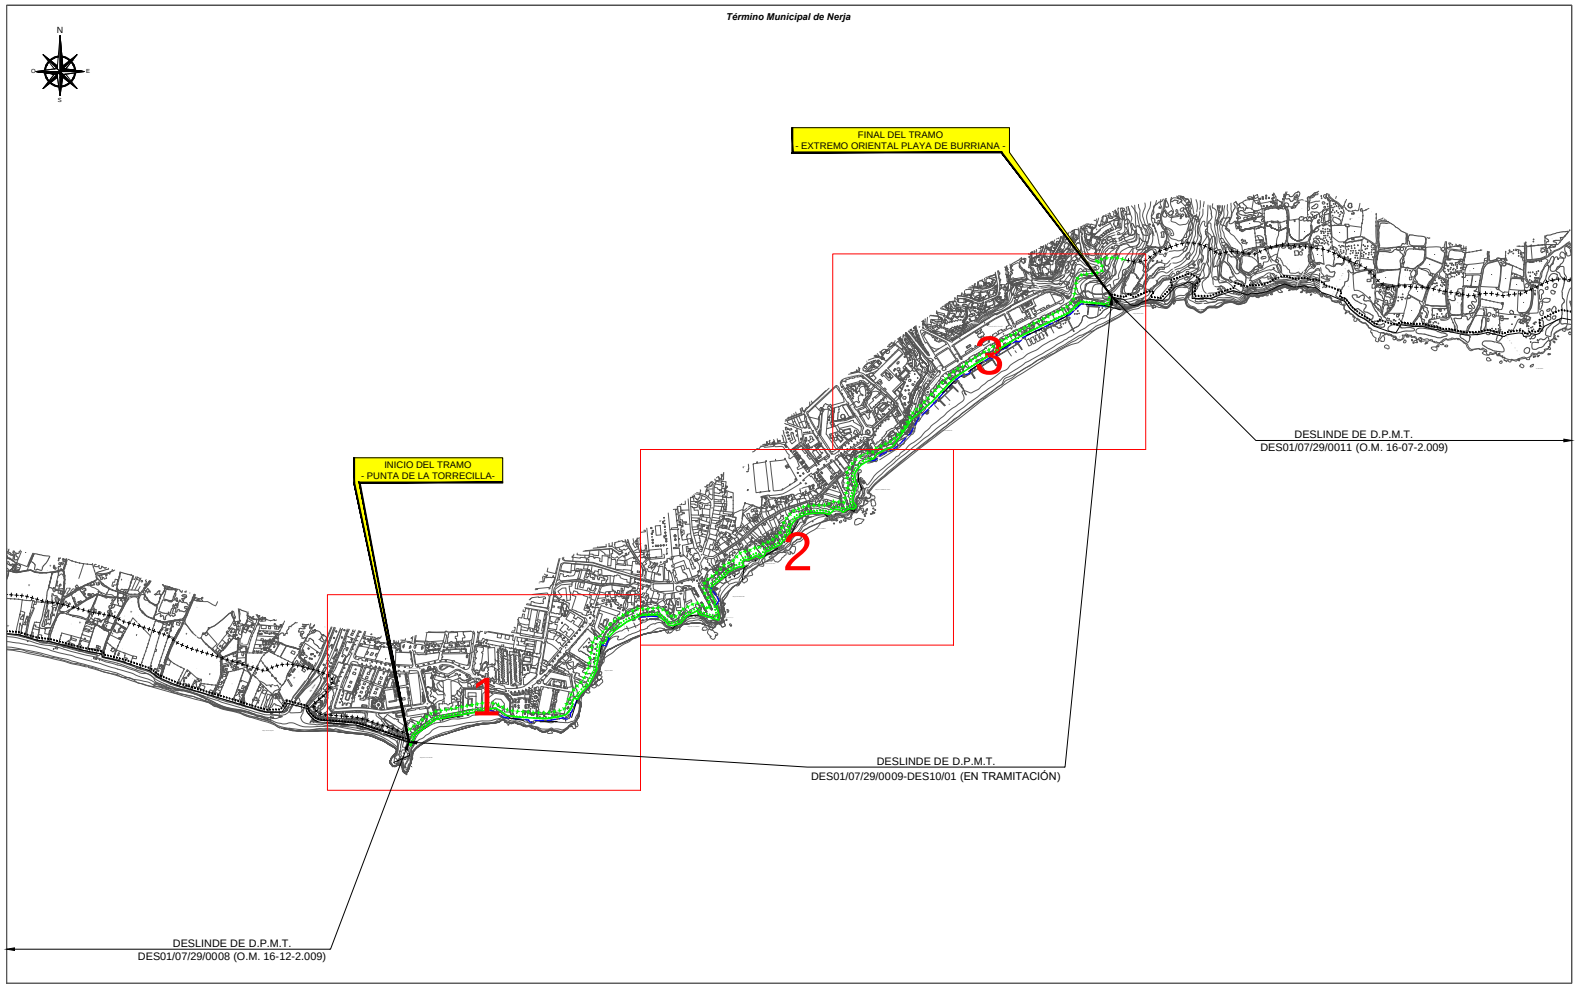

INFORMACIÓN CARTOGRÁFICA

SISTEMA GEODÉSICO DE REFERENCIA: ETRS89
SISTEMA DE REPRESENTACIÓN CARTOGRÁFICA U.T.M. - HUSO 30 N
ORIGEN DE ALTITUDES: NIVEL MEDIO DEL MAR EN ALICANTE
COORDENADAS U.T.M. ETRS89 EN MARCO DE HOJA
VUELO FOTOGRAMÉTRICO REALIZADO EN AGOSTO DE 2017
AEROTRIANGULACIÓN PROPIA DE ESTE LEVANTAMIENTO
APOYO DE CAMPO REALIZADO EN ENERO-MAYO DE 2018
RESTITUCIÓN Y EDICIÓN REALIZADO EN SEPT 2017-MARZO 2018

SIGNOS CONVENCIONALES PARTICULARES

LÍNEA DE AGUA
POLIGONAL DEL DESLINDE DEL D.P.M.T.
LÍNEA DE RIBERA DEL MAR
LÍMITE SERVIDUMBRE DE TRÁNSITO
LÍMITE SERVIDUMBRE DE PROTECCIÓN
LÍNEA DE CITRCS DESLINDES
LÍMITE DE PARCELAS COLINDANTES
LÍMITE DE SUELO URBANO
LÍMITE DE TÉRMINO MUNICIPAL
LÍMITE DE PROVINCIA
HITOS DESLINDE
S.U. SUELO URBANO
S.N.U. SUELO NO URBANIZABLE
S.U.P. SUELO URBANIZABLE PROGRAMADO
S.U.N.P. SUELO URBANIZABLE NO PROGRAMADO

NOTA: SI COINCIDE LA POLIGONAL DEL DESLINDE DE DPMT CON LA LÍNEA DE P.M. SÓLO SE GRAFÍA LA PRIMERA.

SIGNOS CONVENCIONALES GENERALES

ÁRBOL / PALMERA
BOCA HIDROGRÁFICA / CASCADA / SIFÓN / SUMIDERO
CAPTACIÓN / POZO
FUENTE / SURGENCIA
BÁCON / CABINA TELEFÓNICA / BANCO
CONTENEDOR / BOLARDO / MIRADORAL
FAROLA / SEMÁFORO / POZO REGISTRO
POSTE MADERA / POSTE METÁLICO / ANTENA
PUNTO NAP / PUNTO NIVELACIÓN
VÉRTICE REGISTRO / REGIONAL / RGI
VÉRTICE TOPOGRÁFICO / PUNTO DE APOYO

ESCALA 1 / 5.000

-50 m 0 50 100 150 200 250

EQUIDISTANCIA CURVAS DE NIVEL 5m

ASISTENCIA TÉCNICA:

Tragsatec

MINISTERIO
PARA LA TRANSICIÓN ECOLÓGICA
Y EL RETO DEMOGRÁFICO

DIRECCIÓN GENERAL DE LA COSTA Y EL MAR

Demarcación de Costas en Andalucía-Mediterráneo
(Málaga)

SERVICIO DE GESTIÓN DEL DOMINIO PÚBLICO

DESLINDE DEL DOMINIO PÚBLICO MARÍTIMO-TERRESTRE

Desde la Punta de la Torrecilla a extremo oriental de la playa de Burriana

TÉRMINO MUNICIPAL: NERJA

PLANO Nº	HOJA Nº	PLANO:	REFERENCIA ANTIGUA	REFERENCIA
1	1	PROPUESTA DE DESLINDE	DES01/07/29/0009	DES01/07/29/0009-DES10/01

HOJAS MAPA TOPOGRÁFICO NACIONAL 1:50.000

1039 1040 1041
1053 1054 1055
1067

GRÁFICO DE DISTRIBUCIÓN DE HOJAS 1:5.000

54

EXAMINADO Y CONFORME

El Jefe de Servicio — FECHA: ABRIL 2021 — Vº Bº el Jefe de la Demarcación

Firma:Juan José Valero Guerra — Firma:Ángel González Castiñeira

VÉRTICES POLIGONAL DEL DESLINDE

Vértice	X	Y	Z

VÉRTICES POLIGONAL DE LA RIBERA DEL MAR

Vértice	X	Y	Z

o seguro de Verificación : GEN-0b02-7451-1a4e-d3be-ec59-22ca-22da-18aa | Puede verificar la integridad de este documento en la siguiente dirección :
//sede.administracion.gob.es/pagSedeFront/servicios/consultaCSV.htm

CSV : GEN-0b02-7451-1a4e-d3be-ec59-22ca-22da-18aa
DIRECCIÓN DE VALIDACIÓN : https://sede.administracion.gob.es/pagSedeFront/servicios/consultaCSV.htm
FIRMANTE(1) : JUAN JOSE VALERO GUERRA | FECHA : 24/05/2021 12:53 | Sin acción específica
FIRMANTE(2) : ANGEL GONZALEZ CASTIÑEIRA | FECHA : 24/05/2021 13:35 | Sin acción específica